
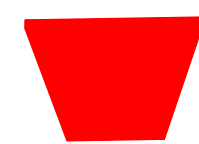
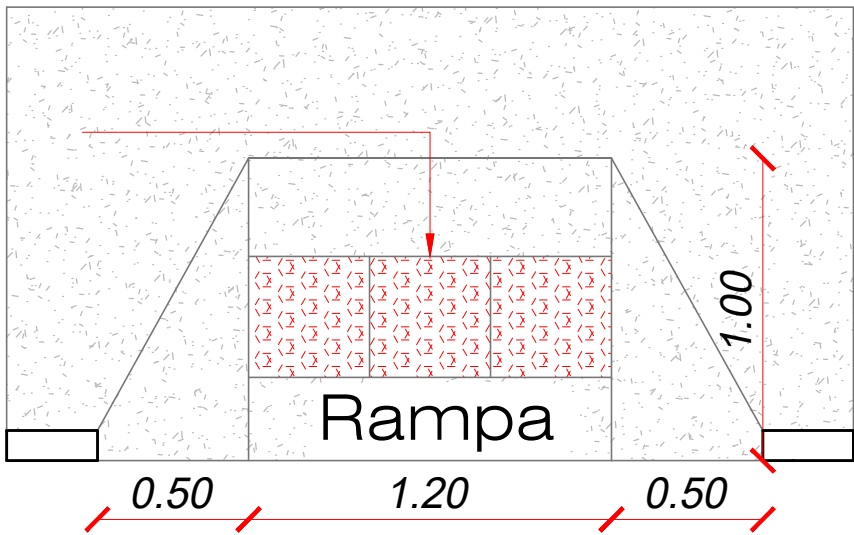


LEGENDA:

 RAMPA PNE = 20 UNIDADES

ØBS: A rota acessível será através das rampas que ficarão localizadas em todas as faixas de segurança. As rampas serão executadas pelo município.

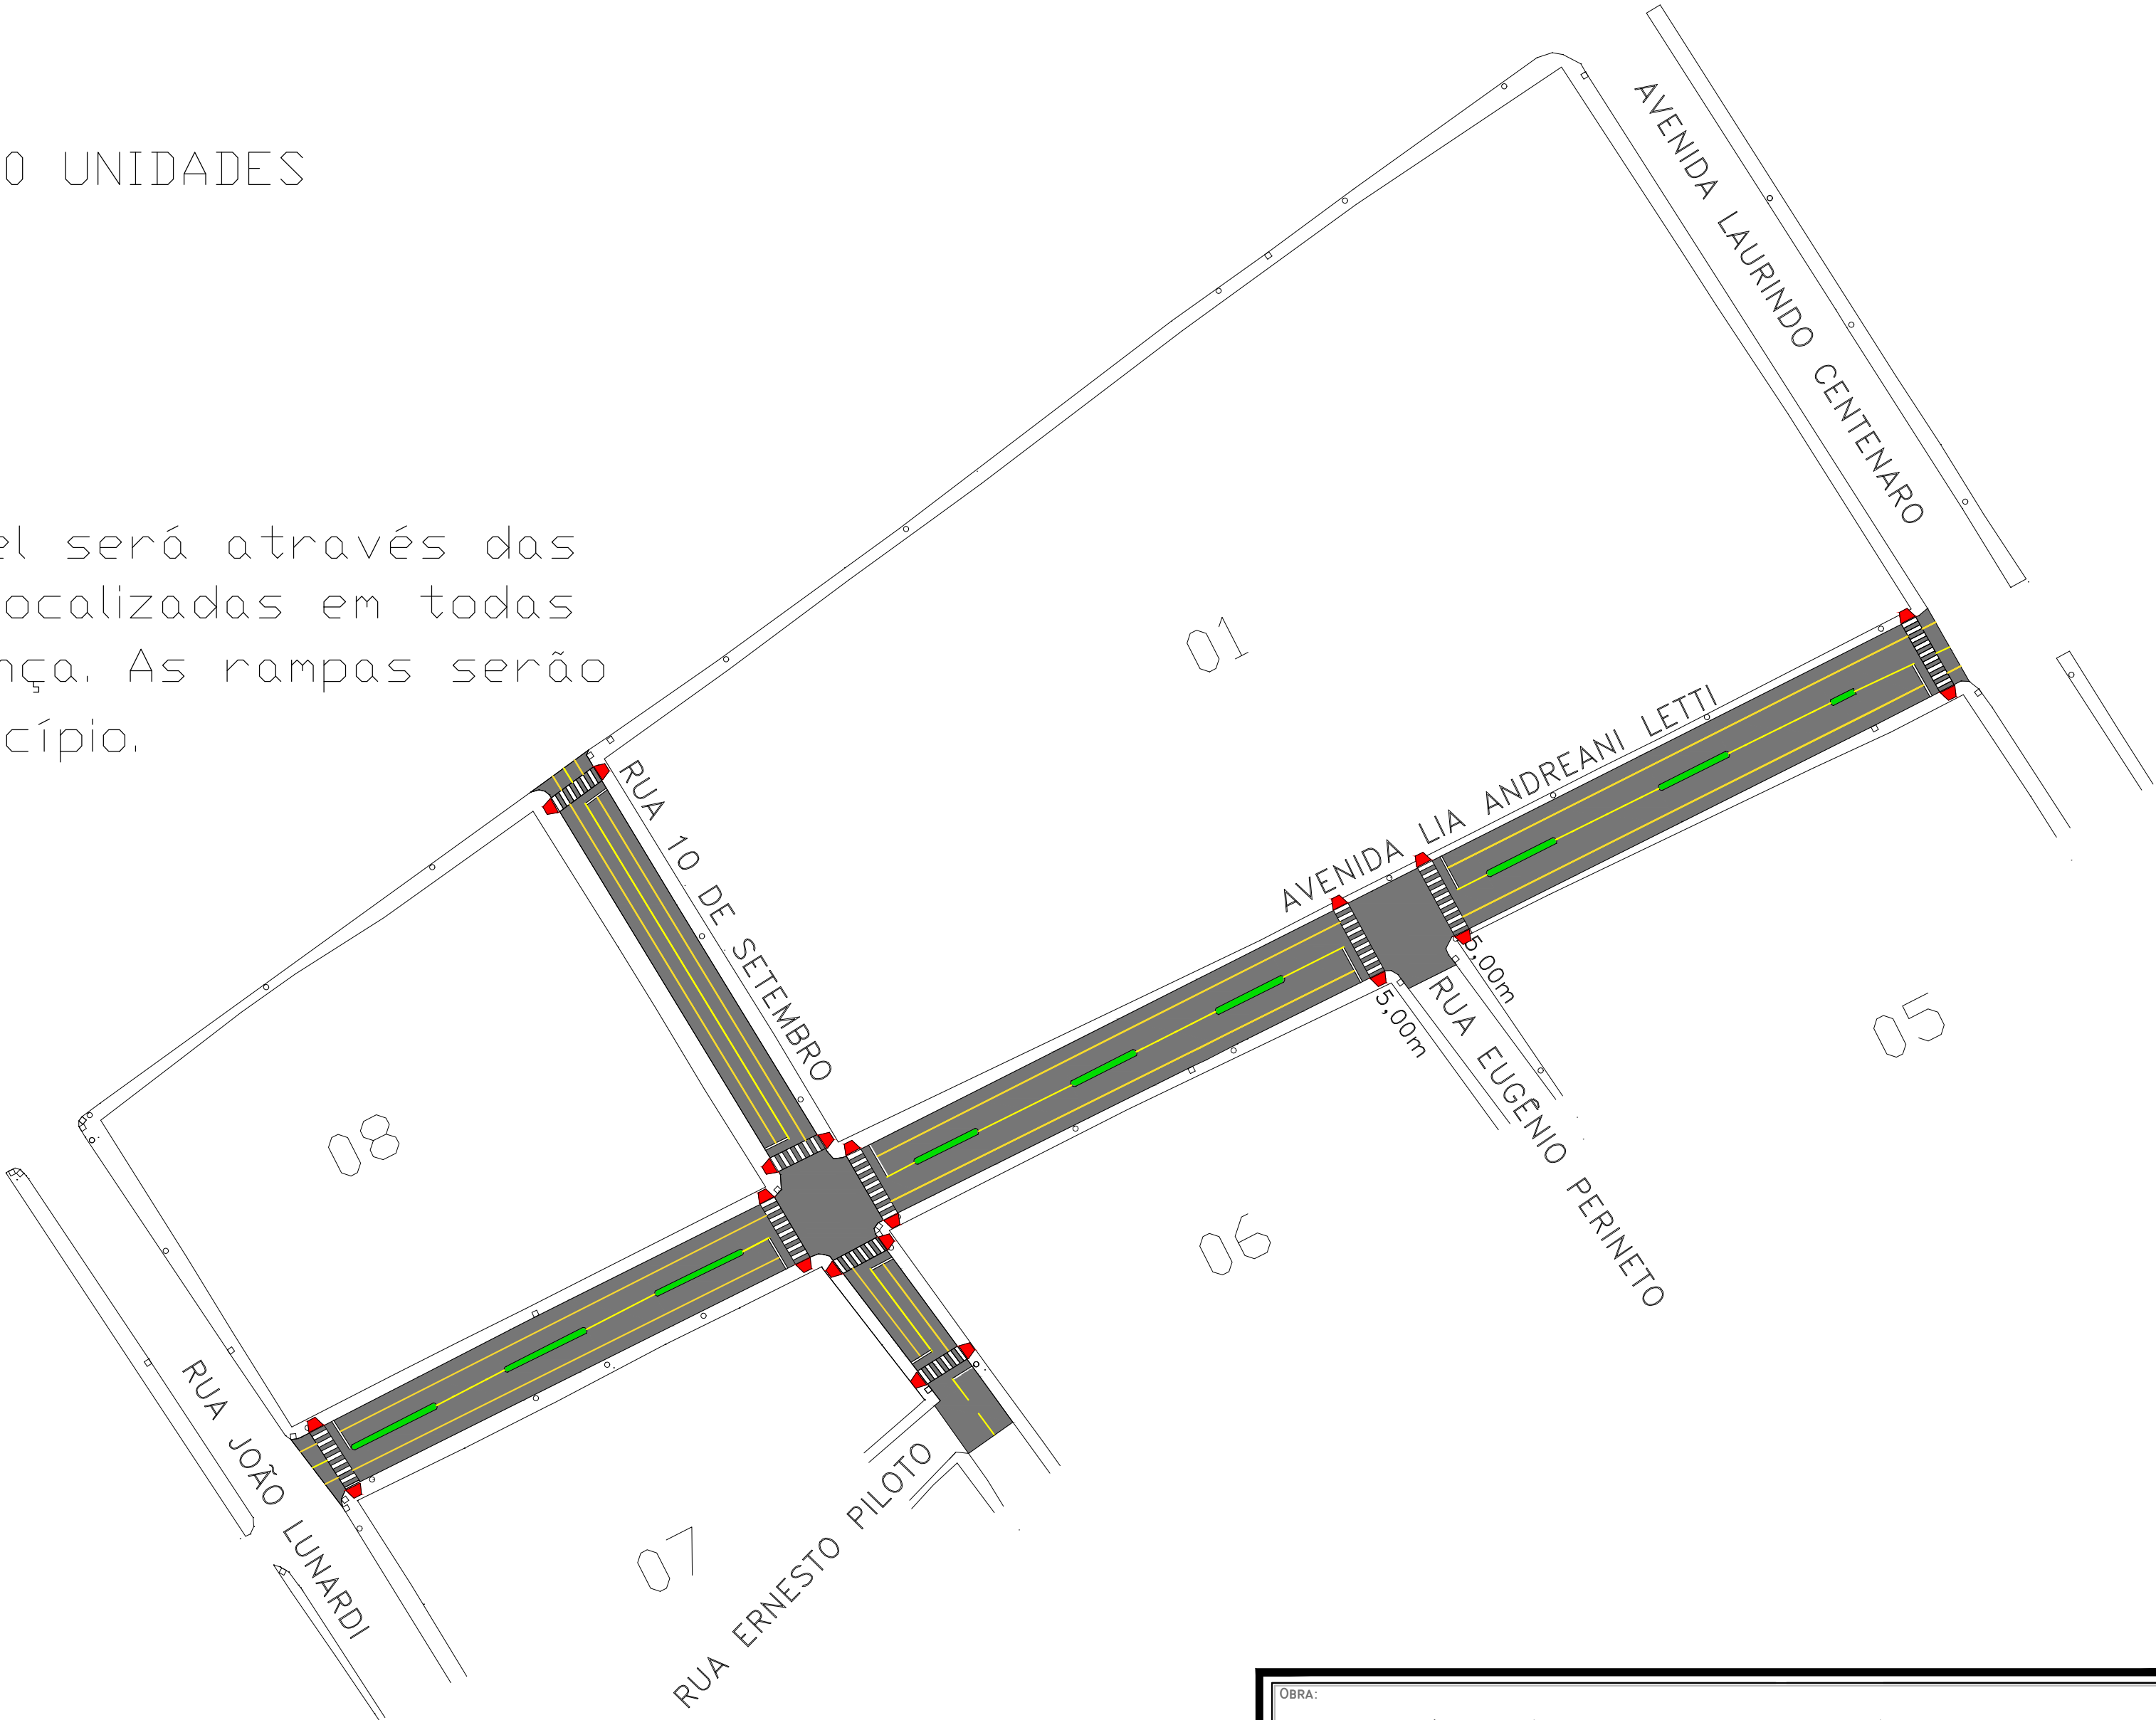

Detalhe Rampa PNE
Esc. 1:50

PLANTA SINALIZAÇÃO
ESCALA 1:1.000

OBRA: PAVIMENTAÇÃO ASFÁLTICA CBUQ (CONCRETO BETUMINOSO USINADO A QUENTE)				
	ENDEREÇO: TRECHOS DA RUA 10 DE SETEMBRO E AVENIDA LIA ANDREANI LETTI BAIRRO CENTRO, SÃO JOSÉ DO OURO/RS	ÁREA: 5.893,19m²	ROTA ACESSÍVEL DO TRECHO.	DESENHO: CARLA
	PROPRIETÁRIO: MUNICÍPIO DE SÃO JOSÉ DO OURO/RS	DATA: MAIO - 2018		PRANCHA: 05
	RESPONSÁVEL TÉCNICO PROJETO: ENG. CIVIL CARLA RAGNINI - CREA 137639-6	ESCALA: INDICADA		