


Área de Capa (e=4cm) = 3.905,19m²

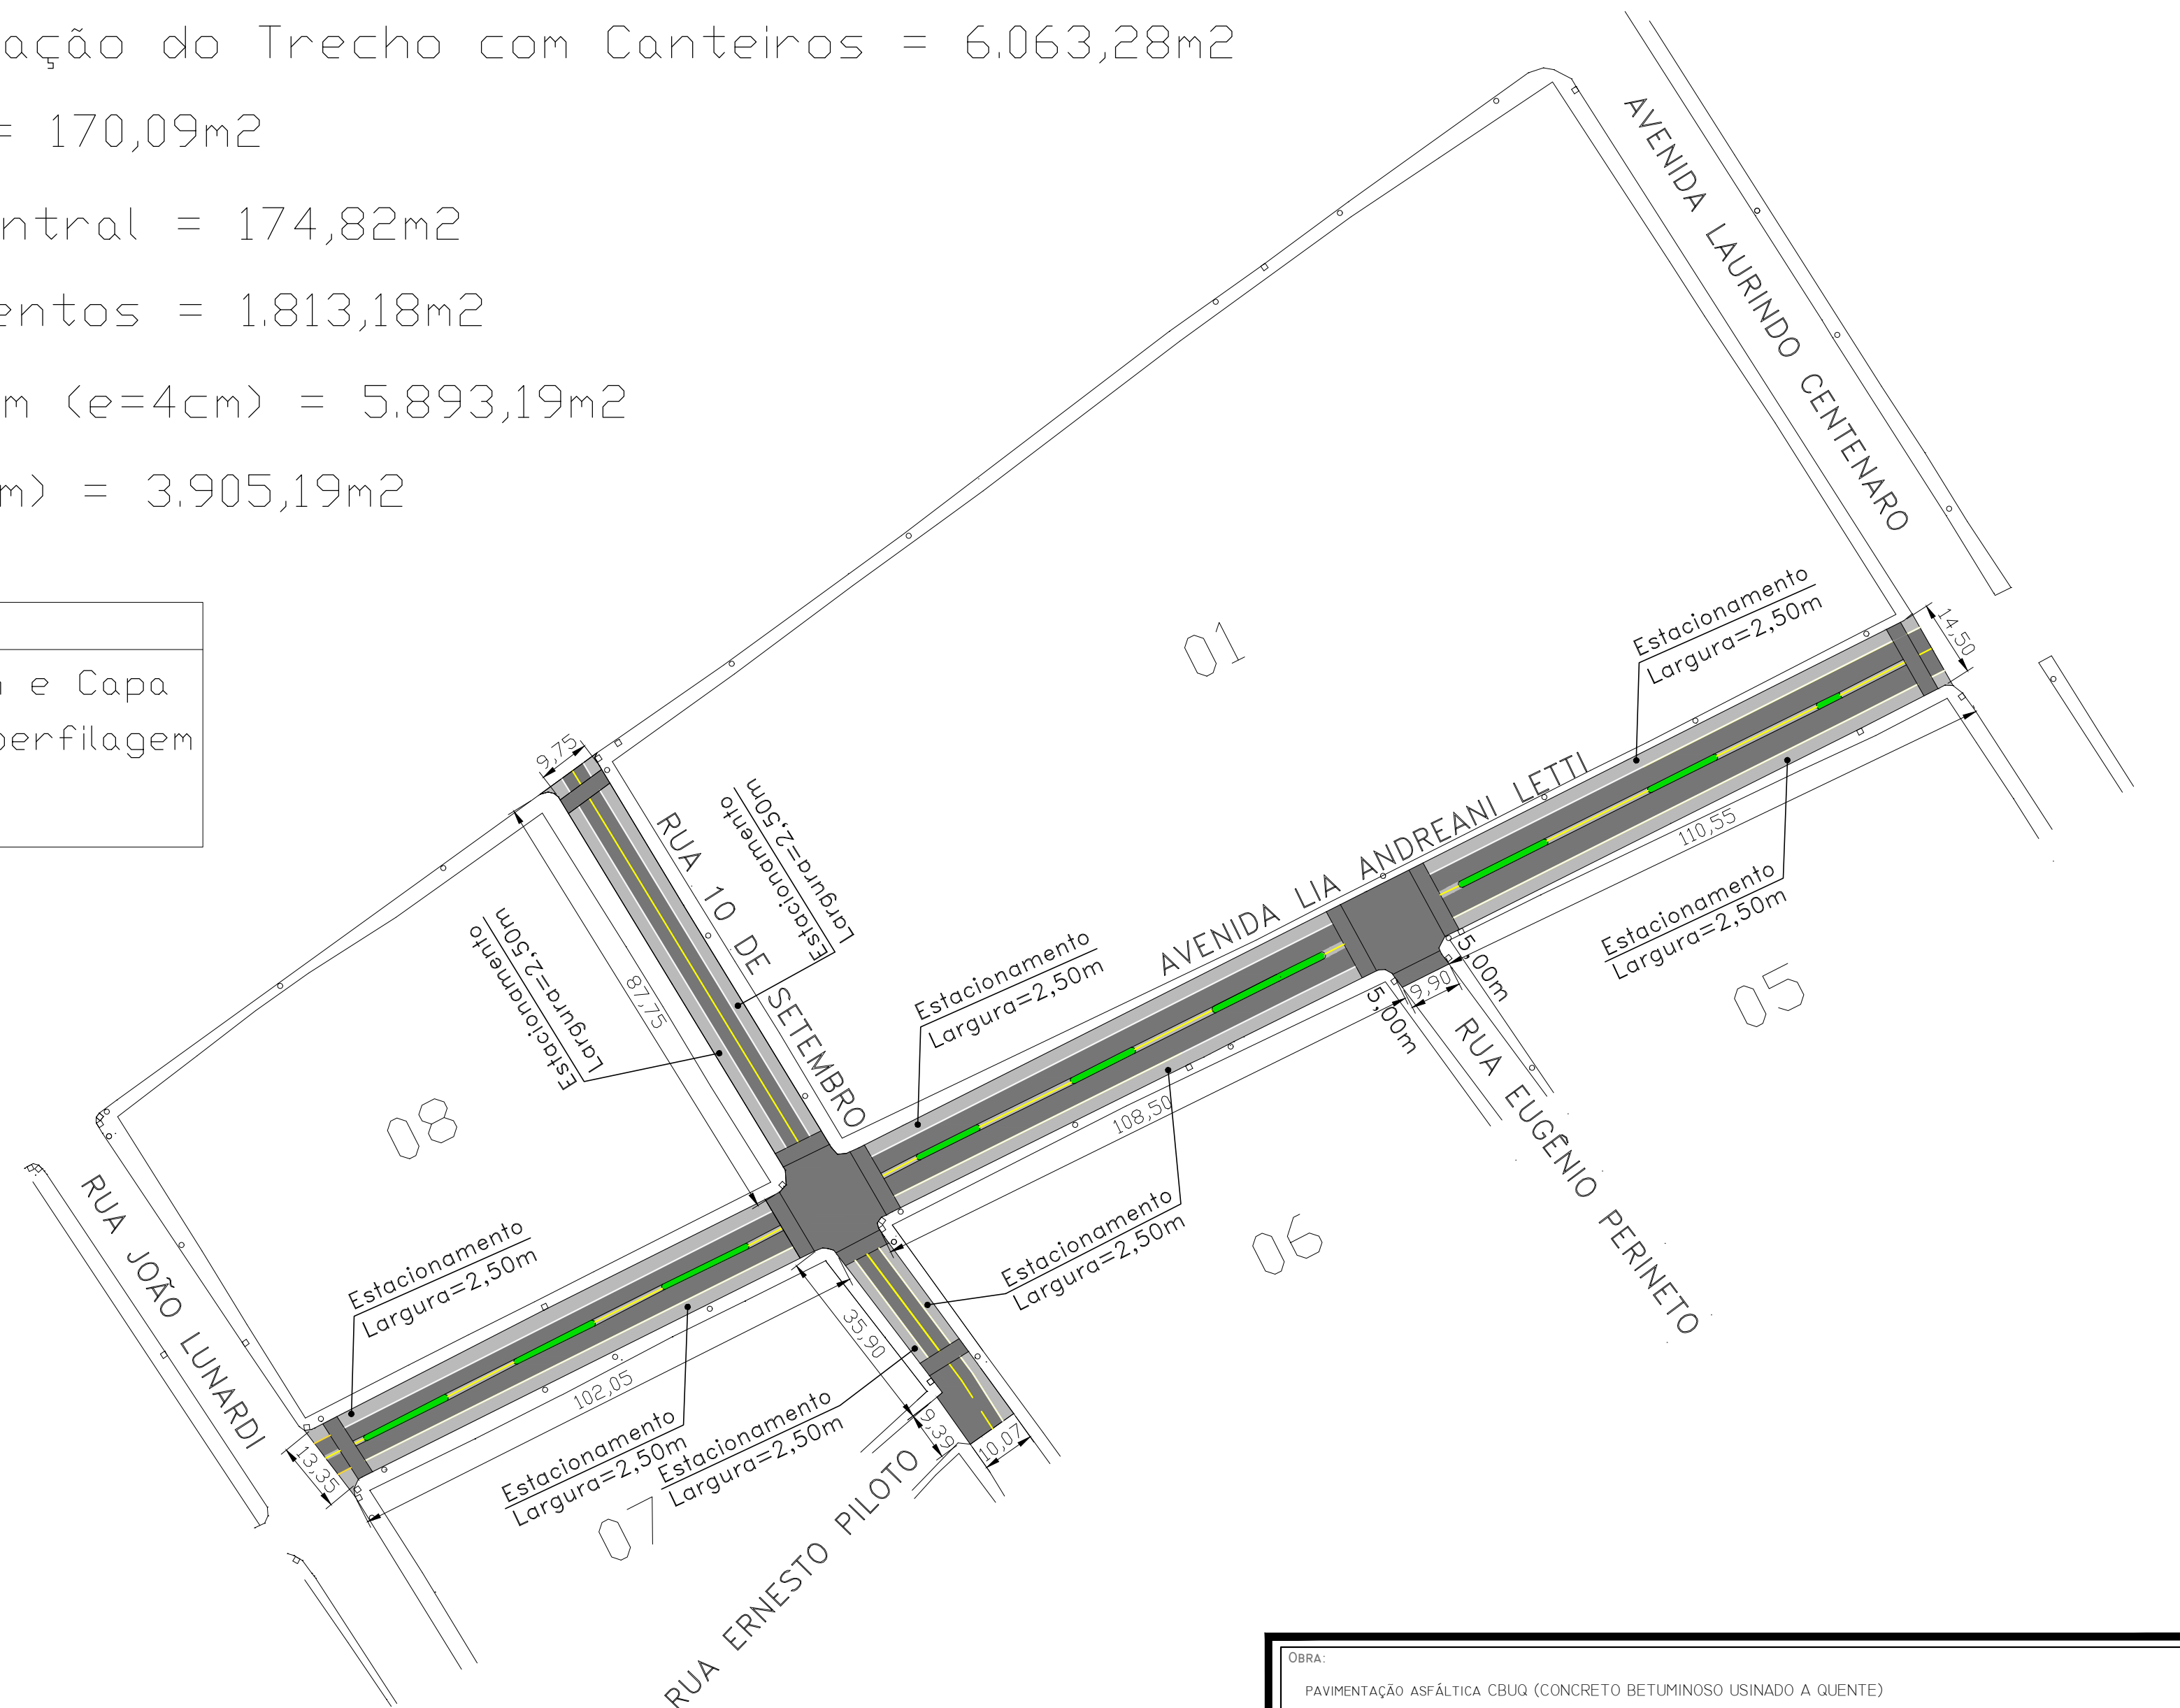

OBRA:		PAVIMENTAÇÃO ASFÁLTICA CBUQ (CONCRETO BETUMINOSO USINADO A QUENTE)	
ENDEREÇO:	TRECHOS DA RUA 10 DE SETEMBRO E AVENIDA LIA ANDREANI LETTI BAIRRO CENTRO, SÃO JOSÉ DO OURO/RS	ÁREA:	5.893,19m ²
	PROPRIETÁRIO:	DATA:	PLANTA DE PAVIMENTAÇÃO.
	MUNICÍPIO DE SÃO JOSÉ DO OURO/RS	MaiO - 2018	
RESPONSÁVEL TÉCNICO PROJETO:	ENG. CIVIL CARLA RAGNINI - CREA 137639-6	ESCALA:	DESENHO: CARLA PRANCHA: 02
		INDICADA	