


PERFIL VIÁRIO (SEM ESCALA)
TRECHO AVENIDA LIA ANDREANI LETTI
TRECHO RUA 10 DE SETEMBRO

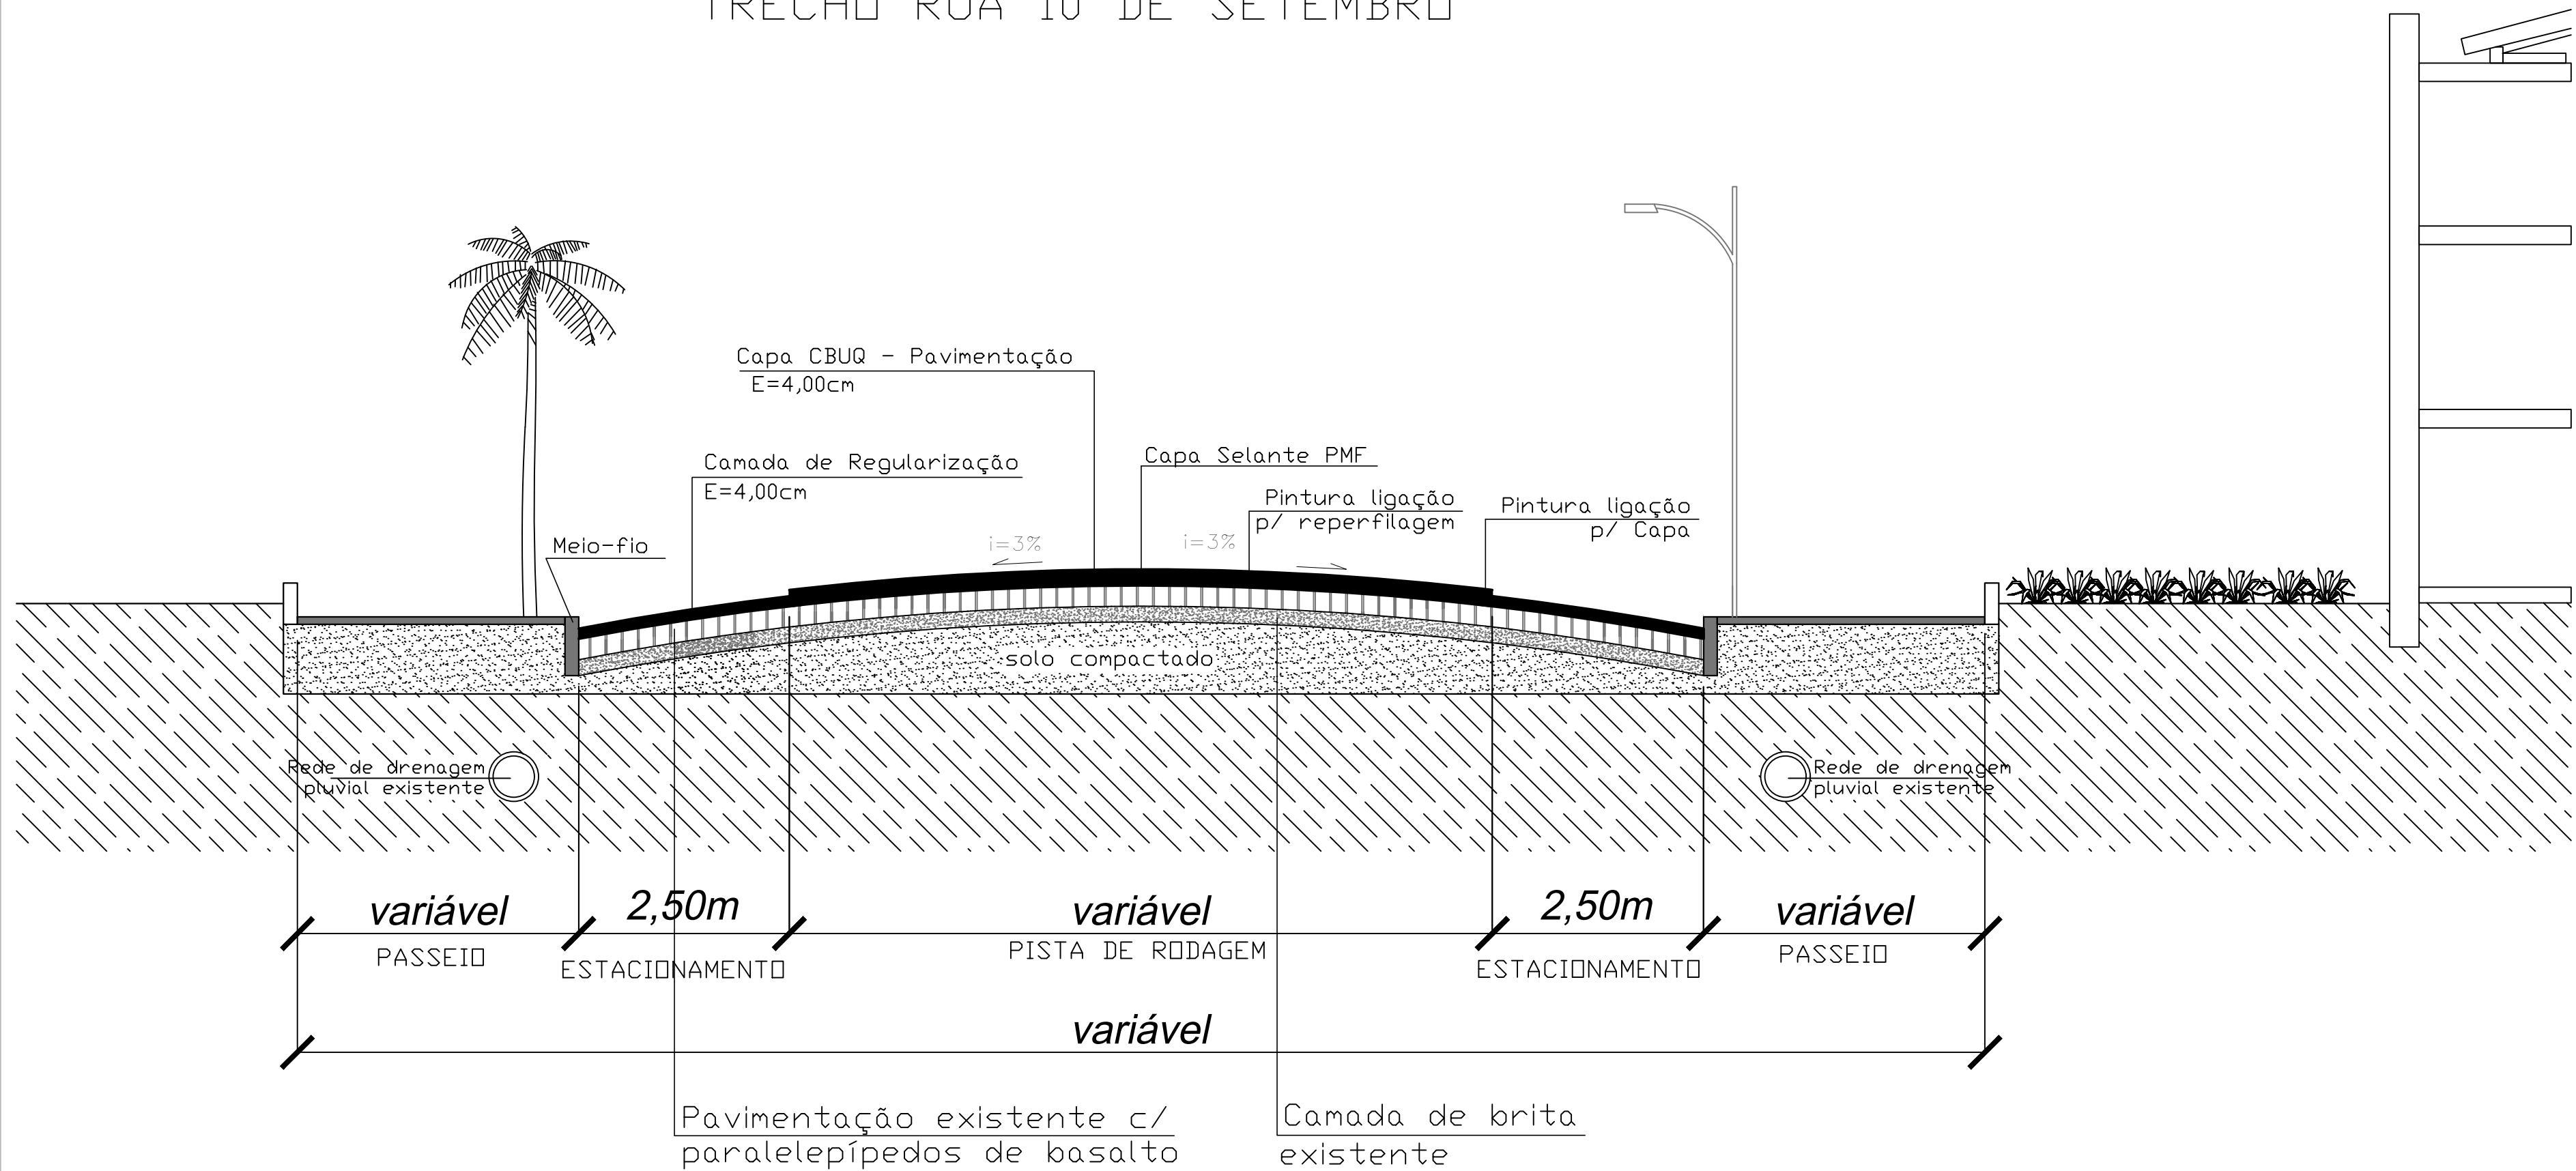

OBS: TODA A EXTENSÃO DA RUA RECEBERÁ A REPERFILAGEM, SOMENTE A PISTA DE ROLAMENTO RECEBERÁ CAPA.

OBRA: PAVIMENTAÇÃO ASFÁLTICA CBUQ (CONCRETO BETUMINOSO USINADO A QUENTE)			
ENDEREÇO: TRECHOS DA RUA 10 DE SETEMBRO E AVENIDA LIA ANDREANI LETTI BAIRRO CENTRO, SÃO JOSÉ DO OURO/RS		ÁREA: 5.893,19m ²	DESENHO: CARLA
PROPRIETÁRIO: MUNICÍPIO DE SÃO JOSÉ DO OURO/RS		DATA: MAIO - 2018	PRANCHA: 06
RESPONSÁVEL TÉCNICO PROJETO: ENG. CIVIL CARLA RAGNINI - CREA 137639-6		ESCALA: INDICADA	