

LEGENDA:

- 


R-1 = 2 unidades
Parada obrigatória (lado=0,25m)
- 

R-19-3 = 8 unidades
Velocidade máx. permitida 40km/h
(diâmetro=0,50m)

Área pintura faixas de segurança (branca) = 205,21m2

Área pintura linha de eixo (amarela) = 30,16m2

Área pintura linhas de bordo (branca) = 93,26m2

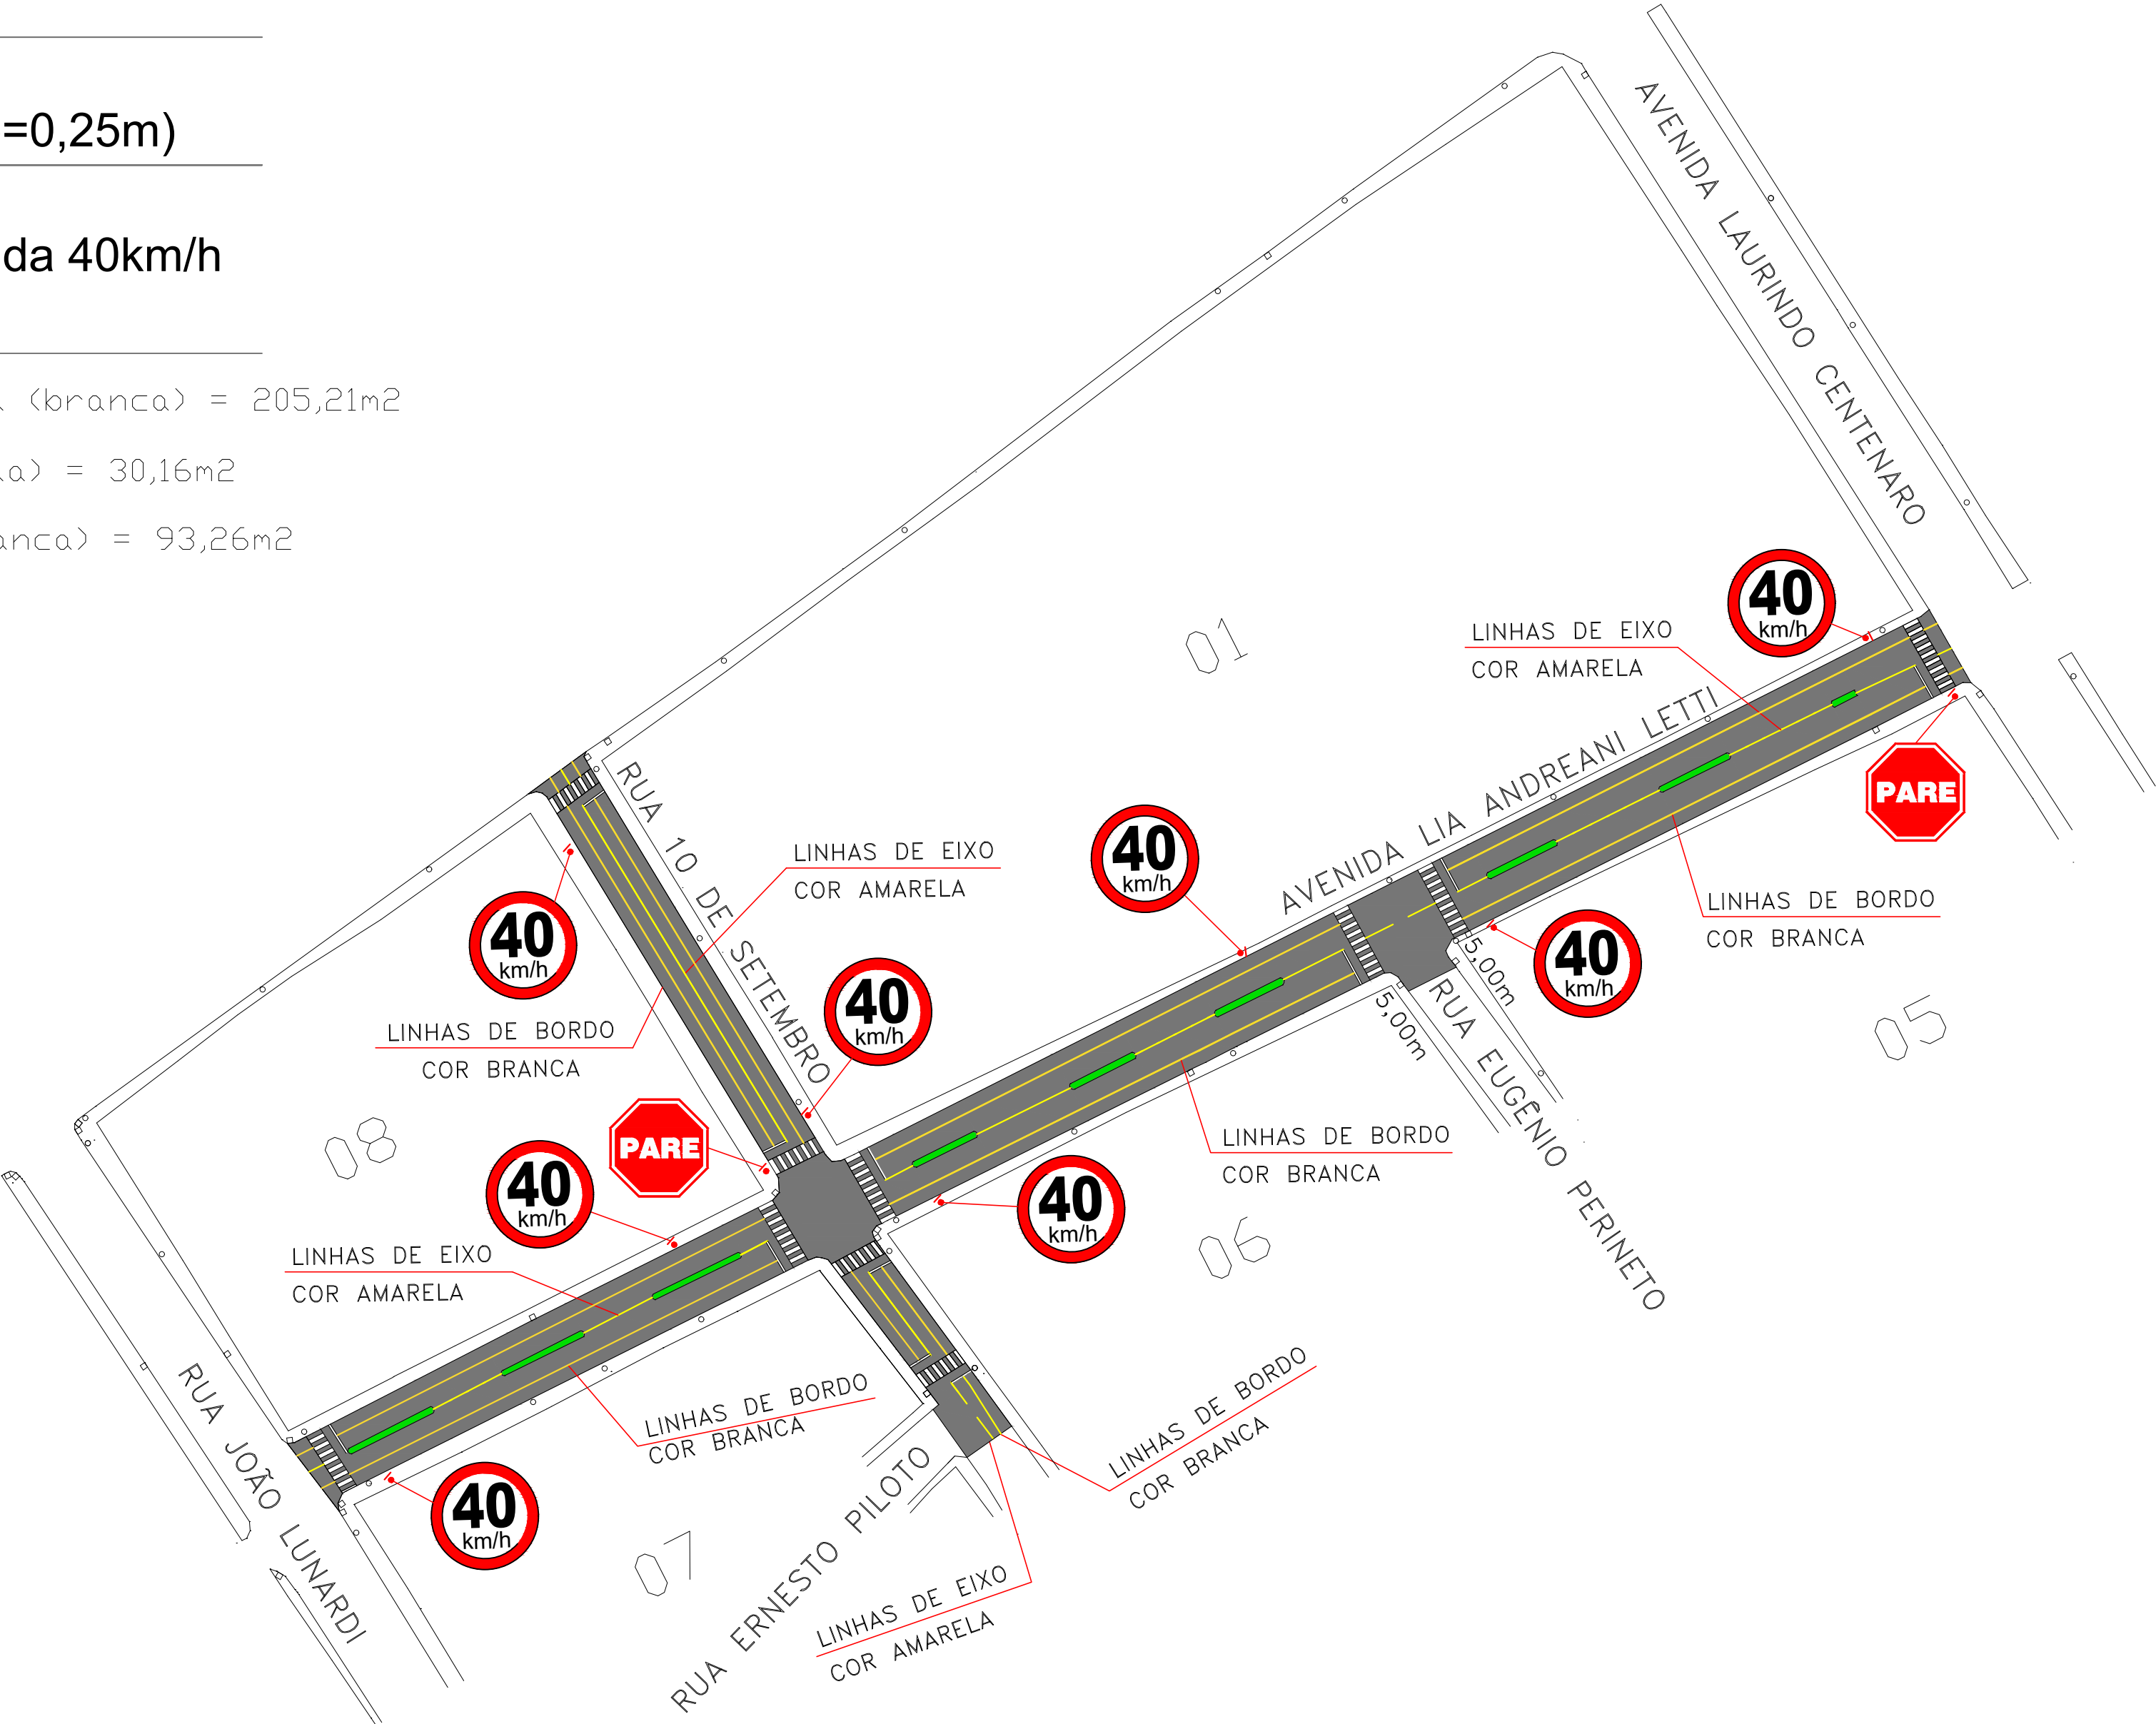

PLANTA SINALIZAÇÃO
ESCALA 1:1.000

OBRA: PAVIMENTAÇÃO ASFÁLTICA CBUQ (CONCRETO BETUMINOSO USINADO A QUENTE)			
ENDEREÇO: TRECHOS DA RUA 10 DE SETEMBRO E AVENIDA LIA ANDREANI LETTI BAIRRO CENTRO, SÃO JOSÉ DO OURO/RS		ÁREA: 5.893,19m ²	PLANTA DE SINALIZAÇÃO.
PROPRIETÁRIO: MUNICÍPIO DE SÃO JOSÉ DO OURO/RS		DATA: MAIO - 2018	DESENHO: CARLA
RESPONSÁVEL TÉCNICO PROJETO: ENG. CIVIL CARLA RAGNINI - CREA 137639-6		ESCALA: INDICADA	PRANCHA: 04