
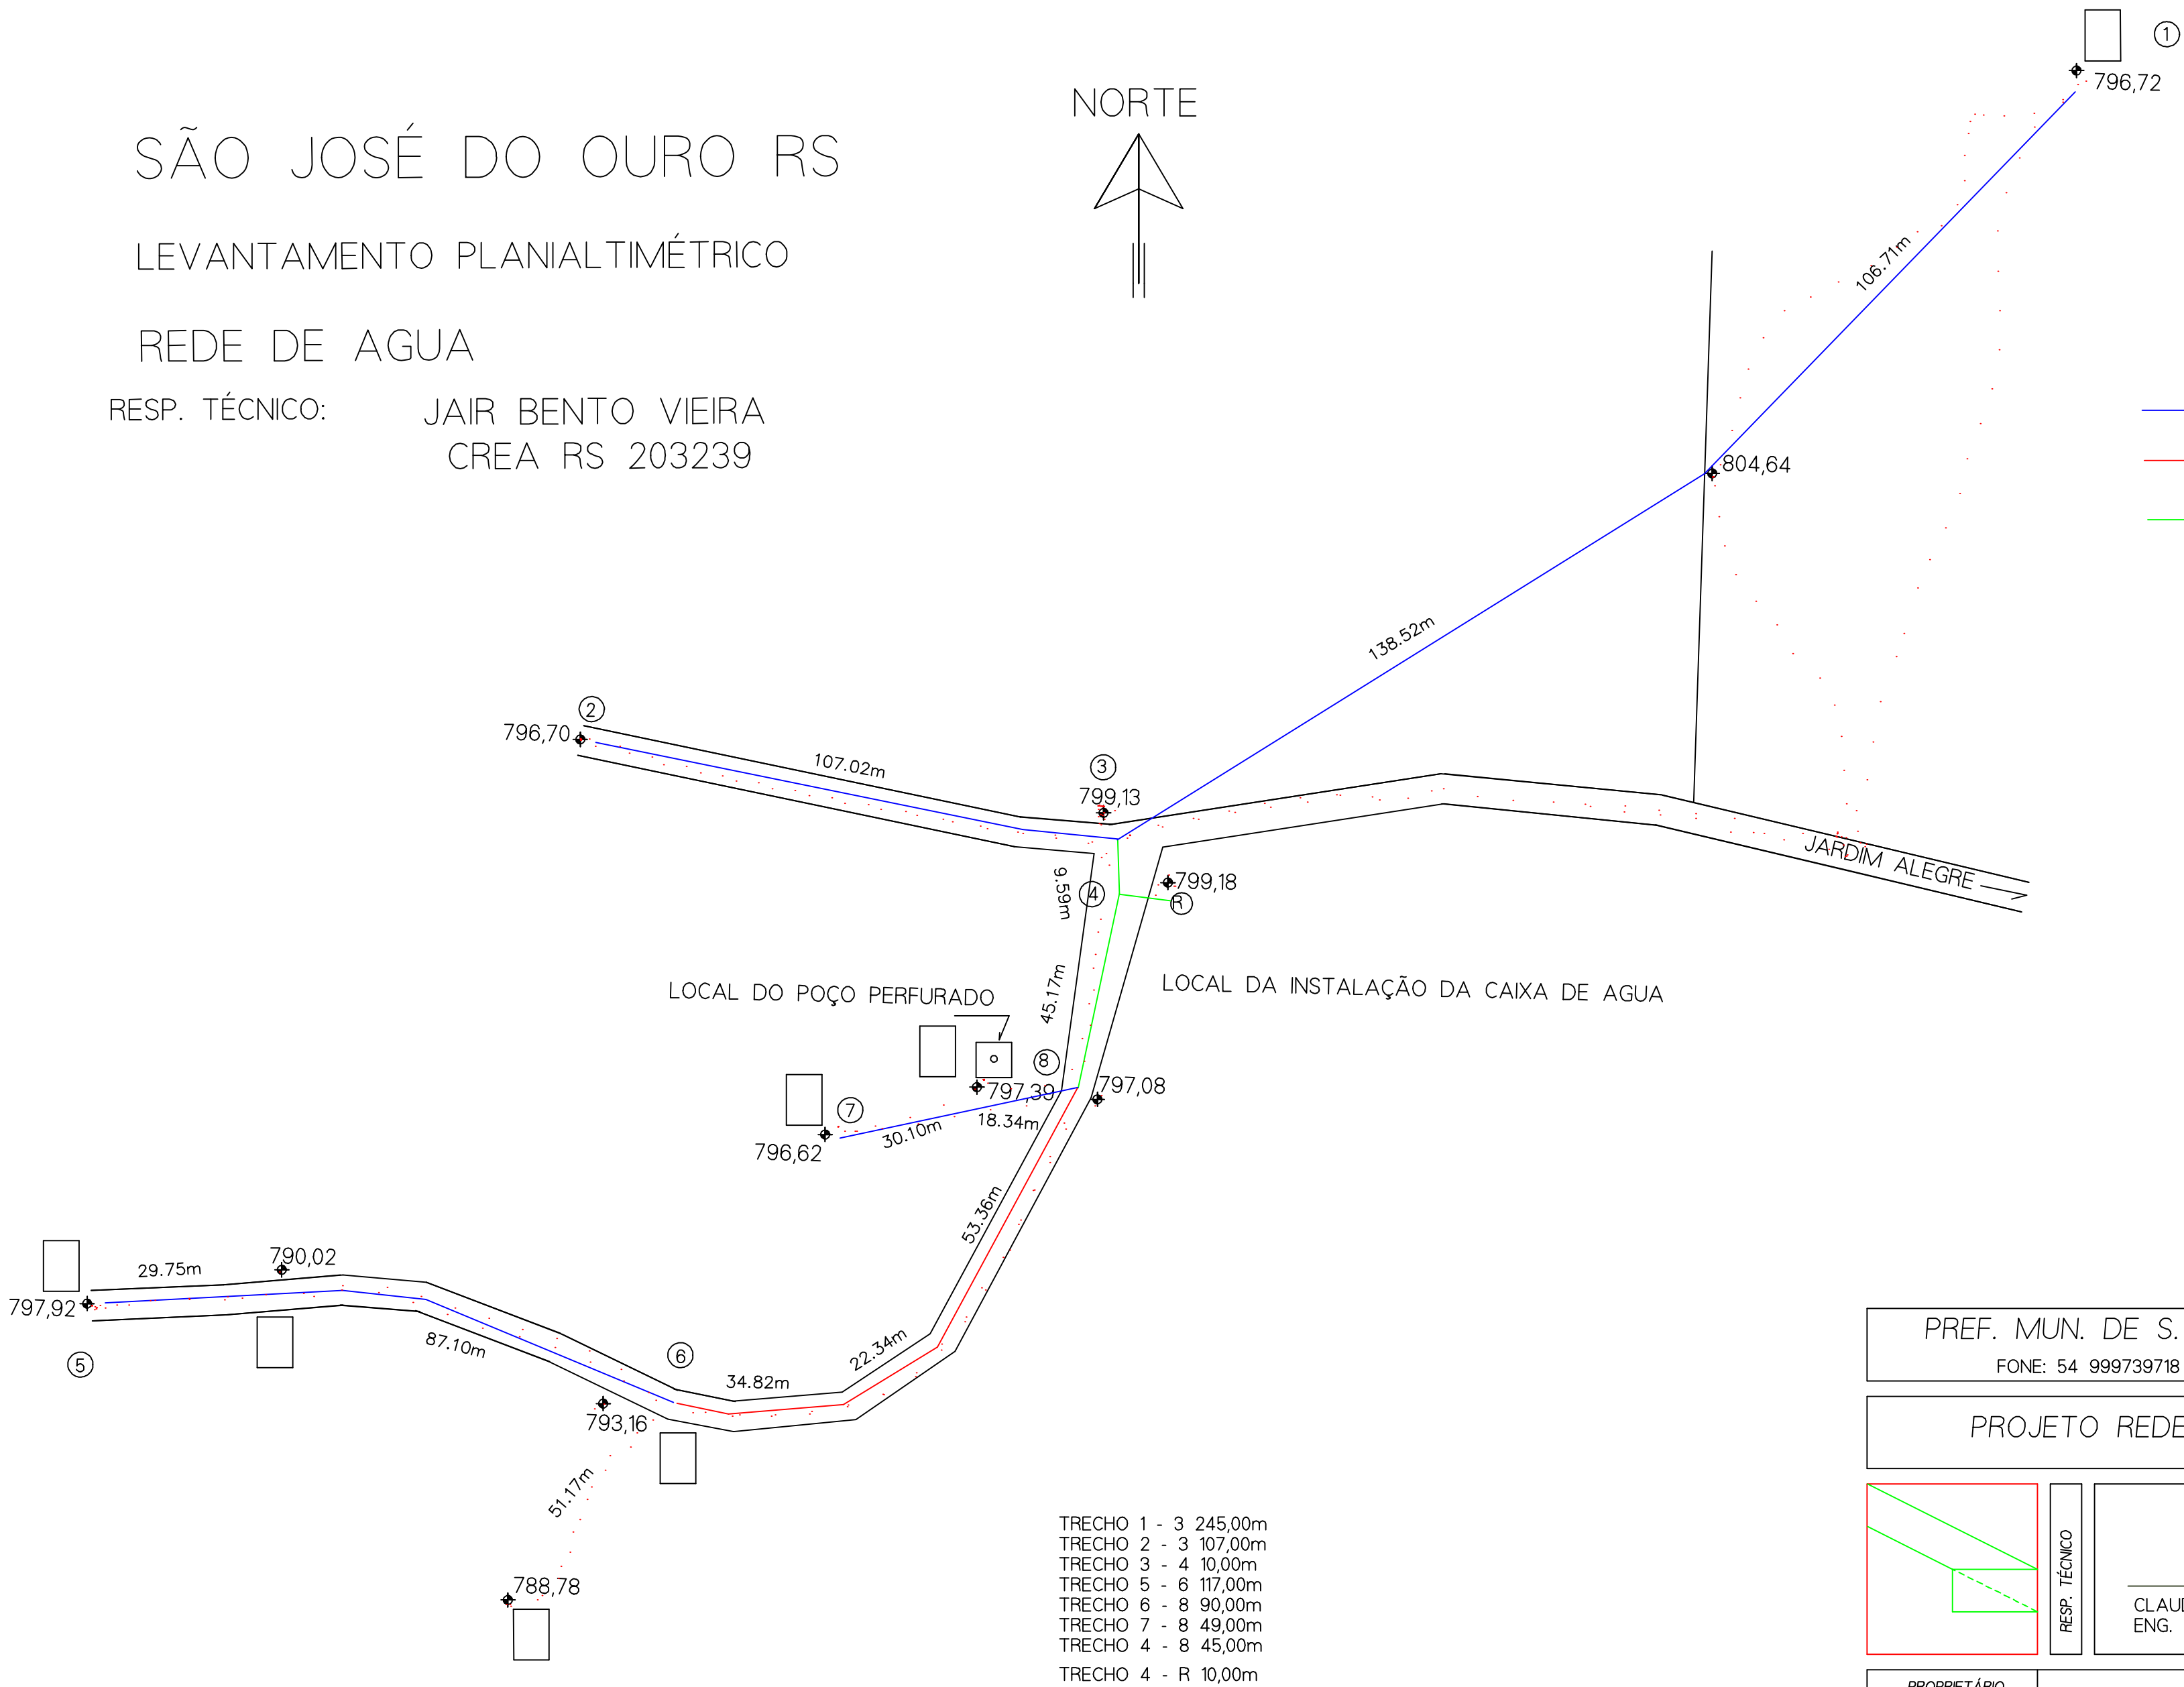


SÃO JOSÉ DO OURO RS

LEVANTAMENTO PLANIALTIMÉTRICO

REDE DE AGUA

RESP. TÉCNICO: JAIR BENTO VIEIRA  
CREA RS 203239

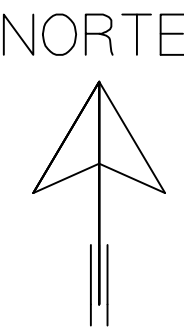

|                                              |                                       |               |                                                         |
|----------------------------------------------|---------------------------------------|---------------|---------------------------------------------------------|
| PREF. MUN. DE S. J DO OURO - RS              |                                       | DATA          | JUNHO 2018                                              |
| FONE: 54 999739718 E-MAIL PK.ENG@OUTLOOK.COM |                                       |               |                                                         |
| PROJETO REDE DISTRIBUIÇÃO DE ÁGUA            |                                       |               |                                                         |
|                                              |                                       | RESP. TÉCNICO | CLAUDIO ANTONIO PERUZZOLO<br>ENG. CIVIL CREA 60.388 - D |
| PROPRIETÁRIO DA OBRA                         | PREF. MUN. ANTONIO JOSÉ BIANCHIN      | ESCALA        |                                                         |
| ENDEREÇO DA OBRA                             | LINHA MADALENA, SÃO JOSE DO OURO - RS | DESENHO       | PK                                                      |
|                                              |                                       | PRANCHA       |                                                         |
|                                              |                                       | ÁREA          |                                                         |
| LAY - OUT                                    |                                       |               |                                                         |