


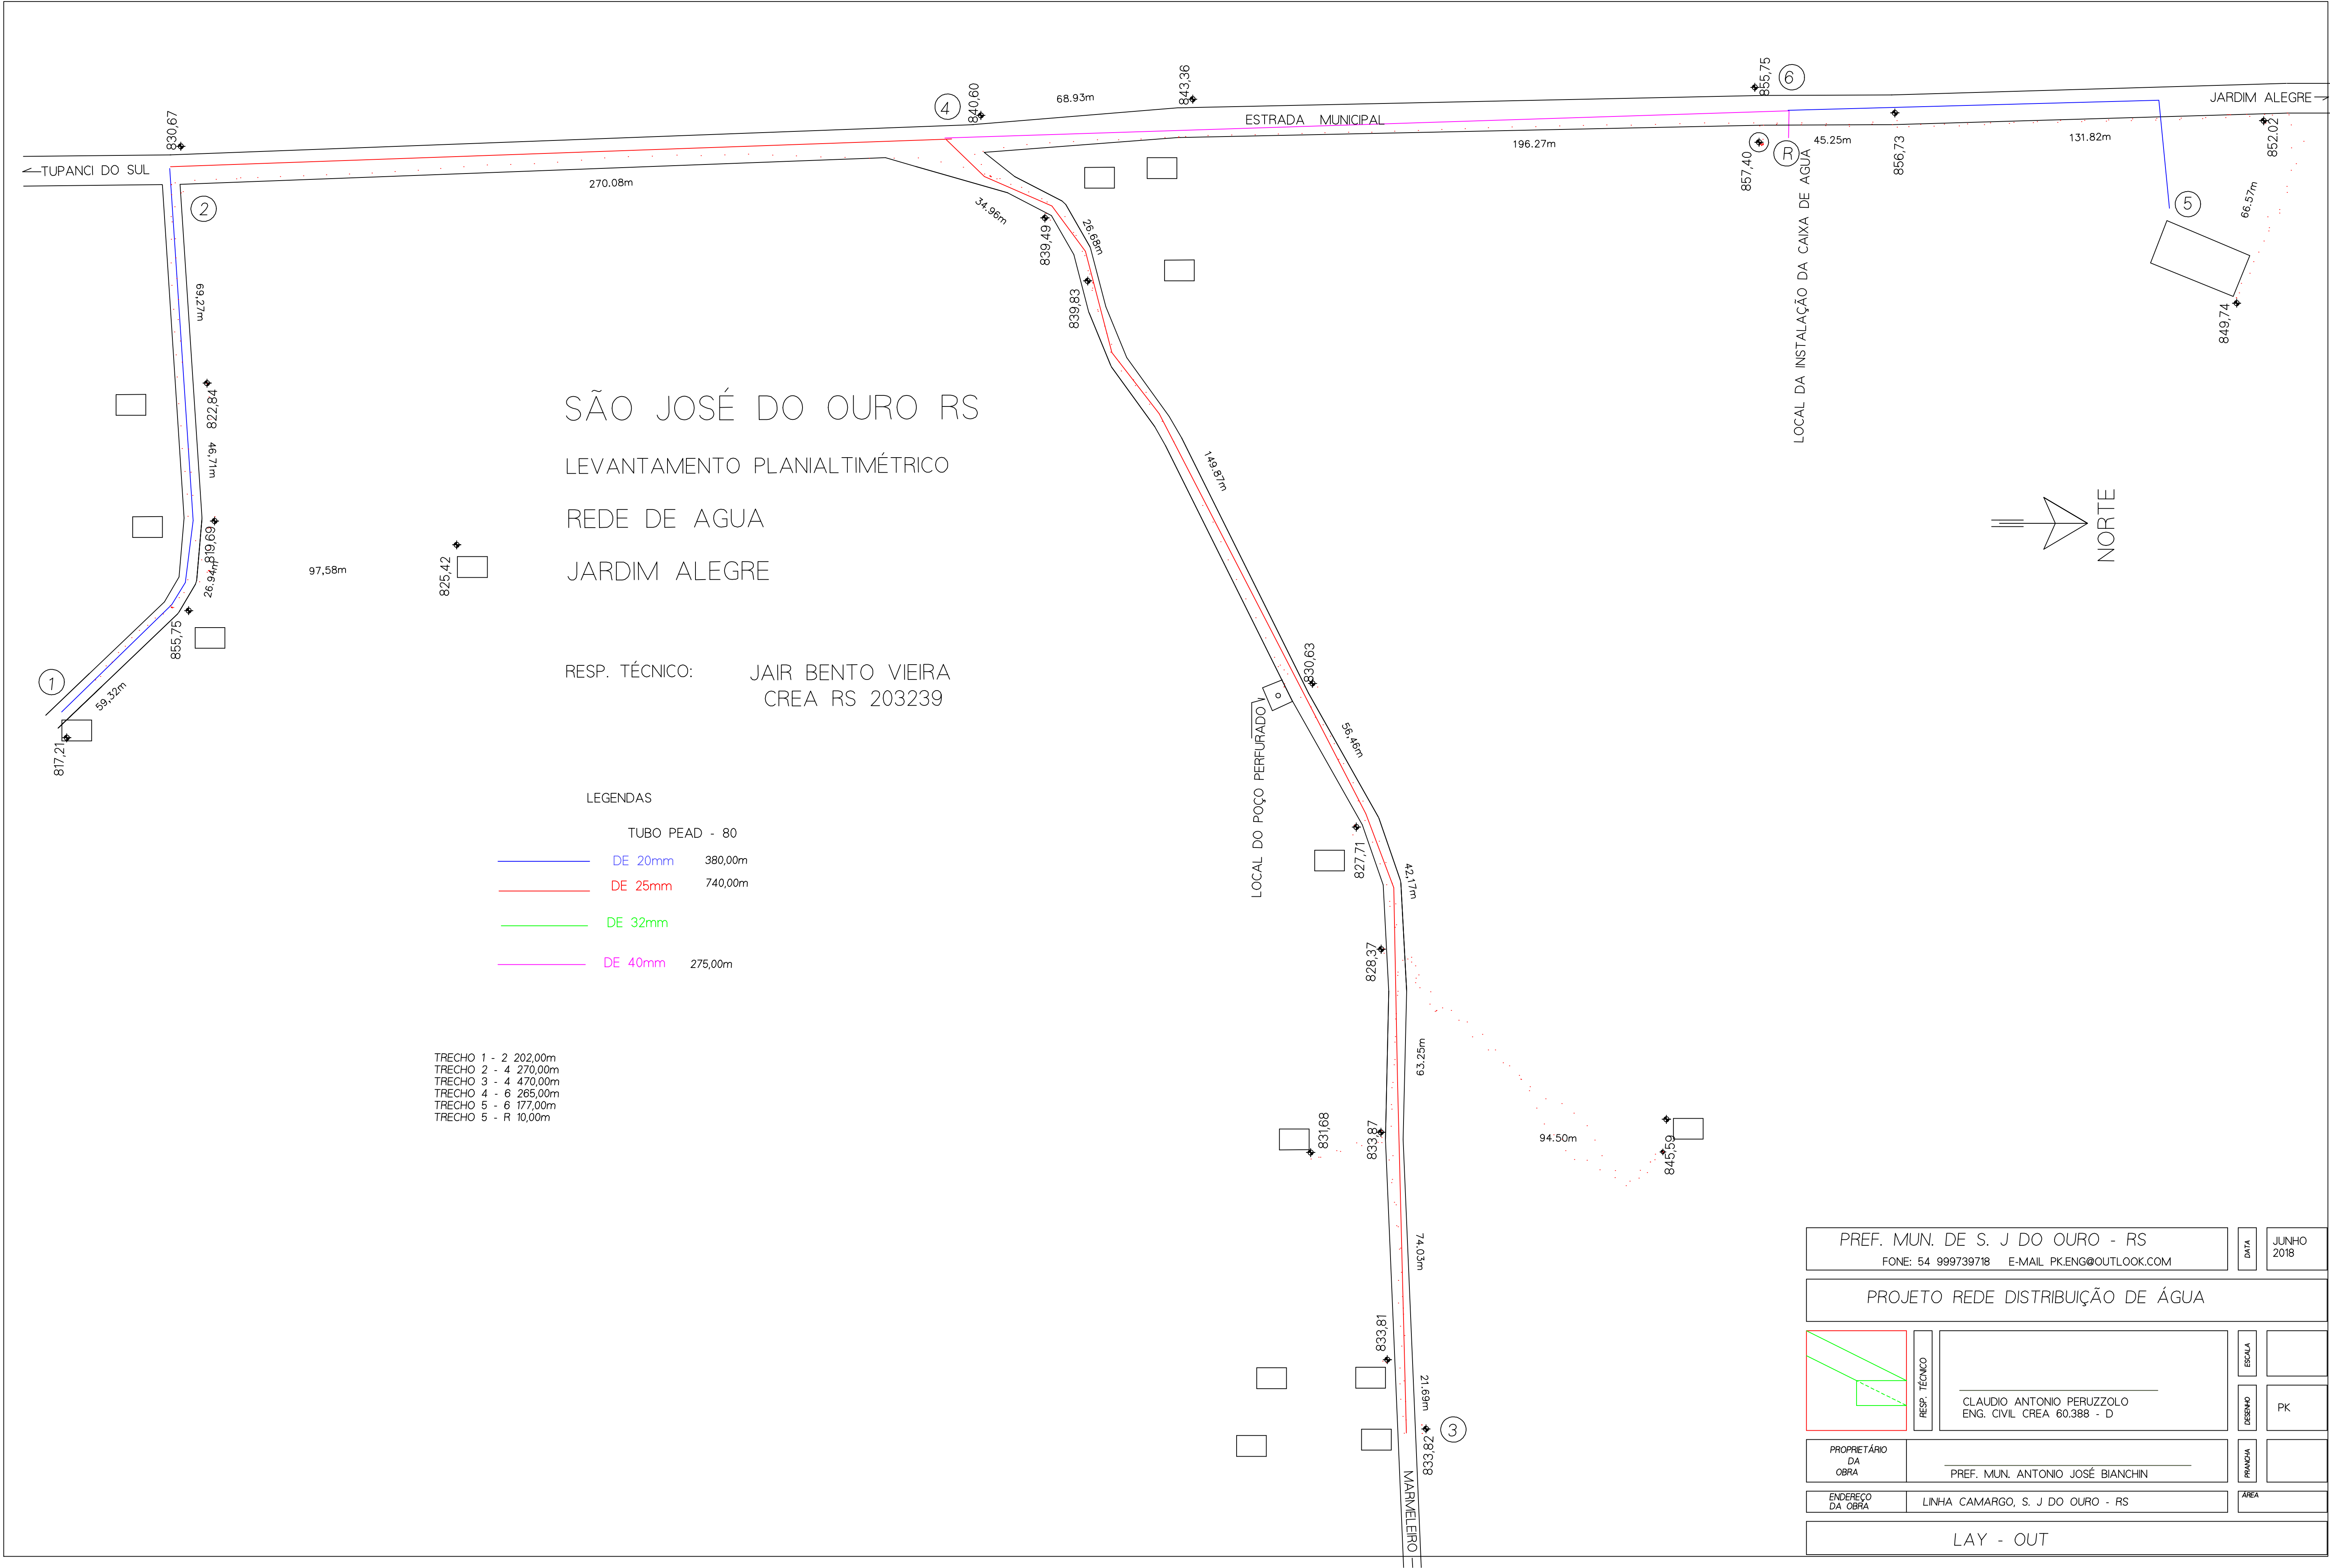

SÃO JOSÉ DO OURO RS
LEVANTAMENTO PLANIALTIMÉTRICO
REDE DE AGUA
JARDIM ALEGRE

RESP. TÉCNICO: JAIR BENTO VIEIRA
CREA RS 203239

LEGENDAS

TUBO PEAD - 80		
DE 20mm	380,00m	
DE 25mm	740,00m	
DE 32mm		
DE 40mm	275,00m	

TRECHO 1 - 2 202,00m
TRECHO 2 - 4 270,00m
TRECHO 3 - 4 470,00m
TRECHO 4 - 6 265,00m
TRECHO 5 - 6 177,00m
TRECHO 5 - R 10,00m

PREF. MUN. DE S. J DO OURO - RS		DATA	JUNHO 2018
FONE: 54 999739718 E-MAIL PK.ENG@OUTLOOK.COM			
PROJETO REDE DISTRIBUIÇÃO DE ÁGUA			
		RESP. TÉCNICO	ESCALA
CLAUDIO ANTONIO PERUZZOLO ENG. CIVIL CREA 60.388 - D		DESENHO	PK
PROPRIETÁRIO DA OBRA	PREF. MUN. ANTONIO JOSÉ BIANCHIN	PRIMEIRA	
ENDEREÇO DA OBRA	LINHA CAMARGO, S. J DO OURO - RS	ÁREA	
LAY - OUT			