
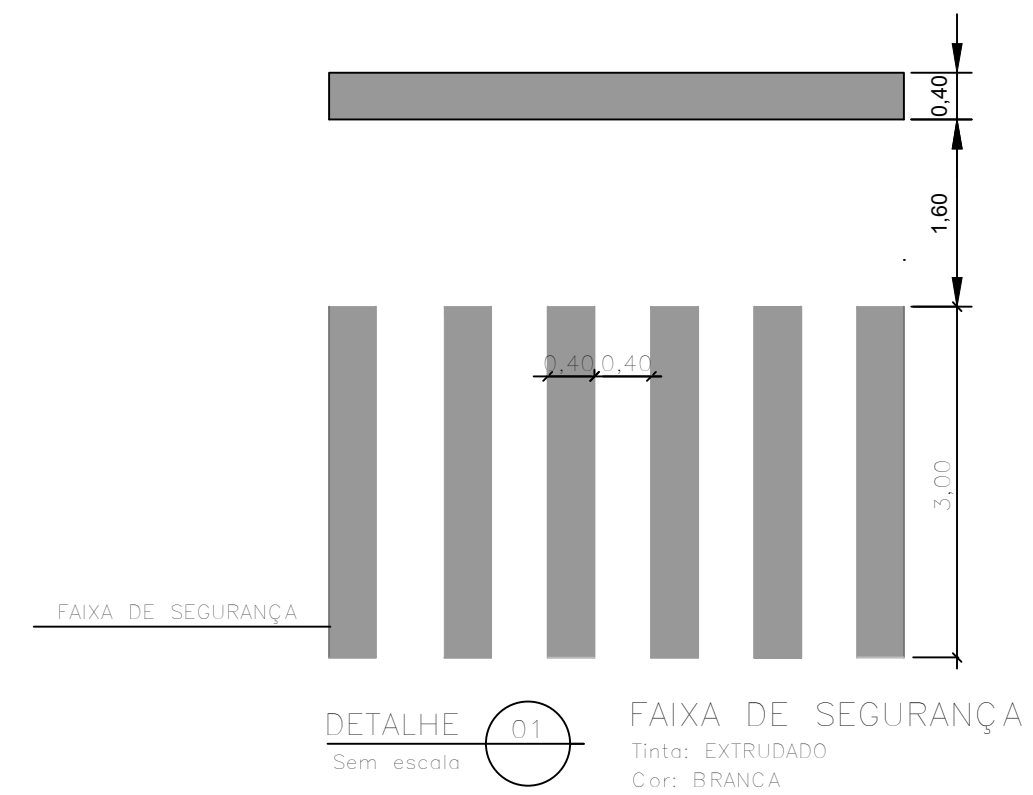


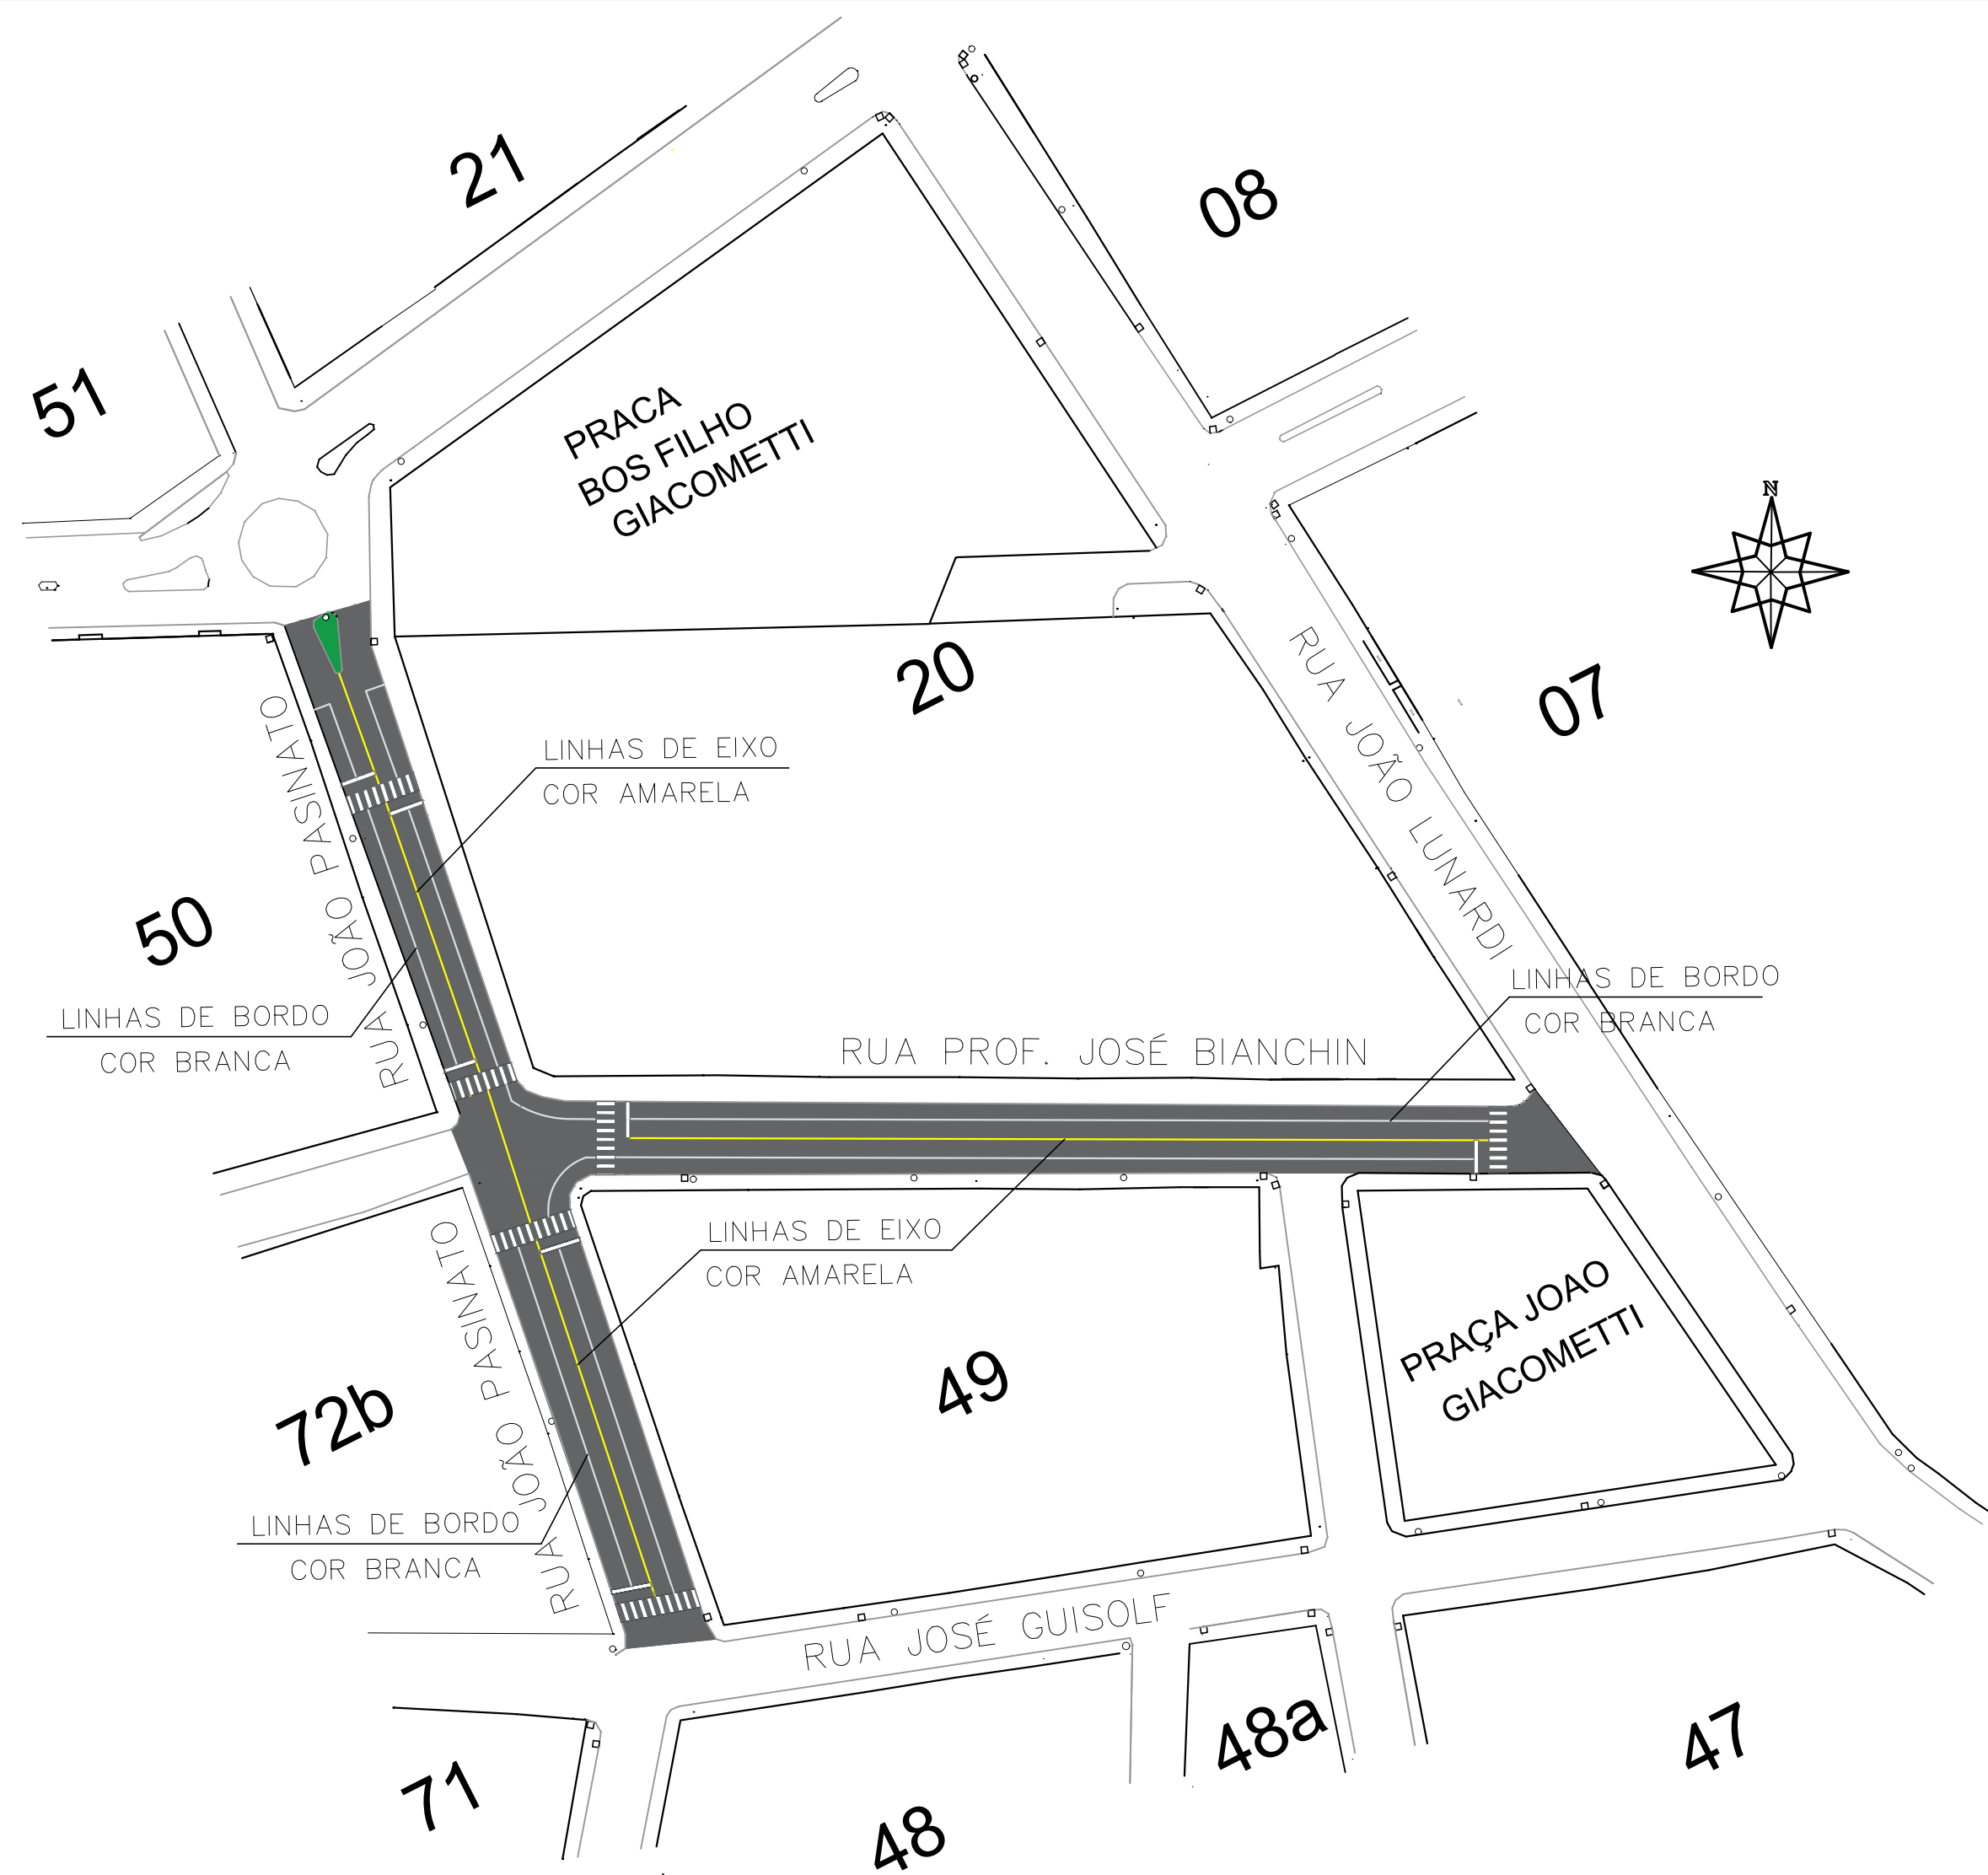

PLANTA SINALIZAÇÃO
ESCALA 1:1.000

Área pintura faixas de segurança (branca) = 124,10m²
Área pintura linha de eixo (amarela) = 39,83m²
Área pintura linhas de bordo (branca) = 63,28m²

OBRA: PAVIMENTAÇÃO ASFÁLTICA CBUQ (CONCRETO BETUMINOSO USINADO A QUENTE)			
ENDEREÇO: TRECHOS DA RUA CATARINA DEBASTIANI, RUA ERNESTO PILOTO, RUA PROF. JOSÉ BIANCHIN E RUA JOÃO PASINATO, BAIRRO CENTRO, SÃO JOSÉ DO OURO/RS		ÁREA:	PLANTA DE SINALIZAÇÃO
PROPRIETÁRIO: MUNICÍPIO DE SÃO JOSÉ DO OURO/RS		DATA: AGOSTO - 2018	DESENHO: CARLA
RESPONSÁVEL TÉCNICO PROJETO: ENG. CIVIL CARLA RAGNINI - CREA 137639-6		ESCALA: INDICADA	PRANCHA: 04