

LEGENDA:


- 

R-1 = 1 unidades
Parada obrigatória (lado=0,25m)
- 

R-19-3 = 3 unidades
Velocidade máx. permitida 40km/h
(diâmetro=0,50m)
- 

A-33 = 3 unidades
Area Escolar (lado= 0,50m)

Área pintura faixas de segurança (branca) = 95,54m2
Área pintura linha de eixo (amarela) = 41,53m2
Área pintura linhas de bordo (branca) = 36,59m2

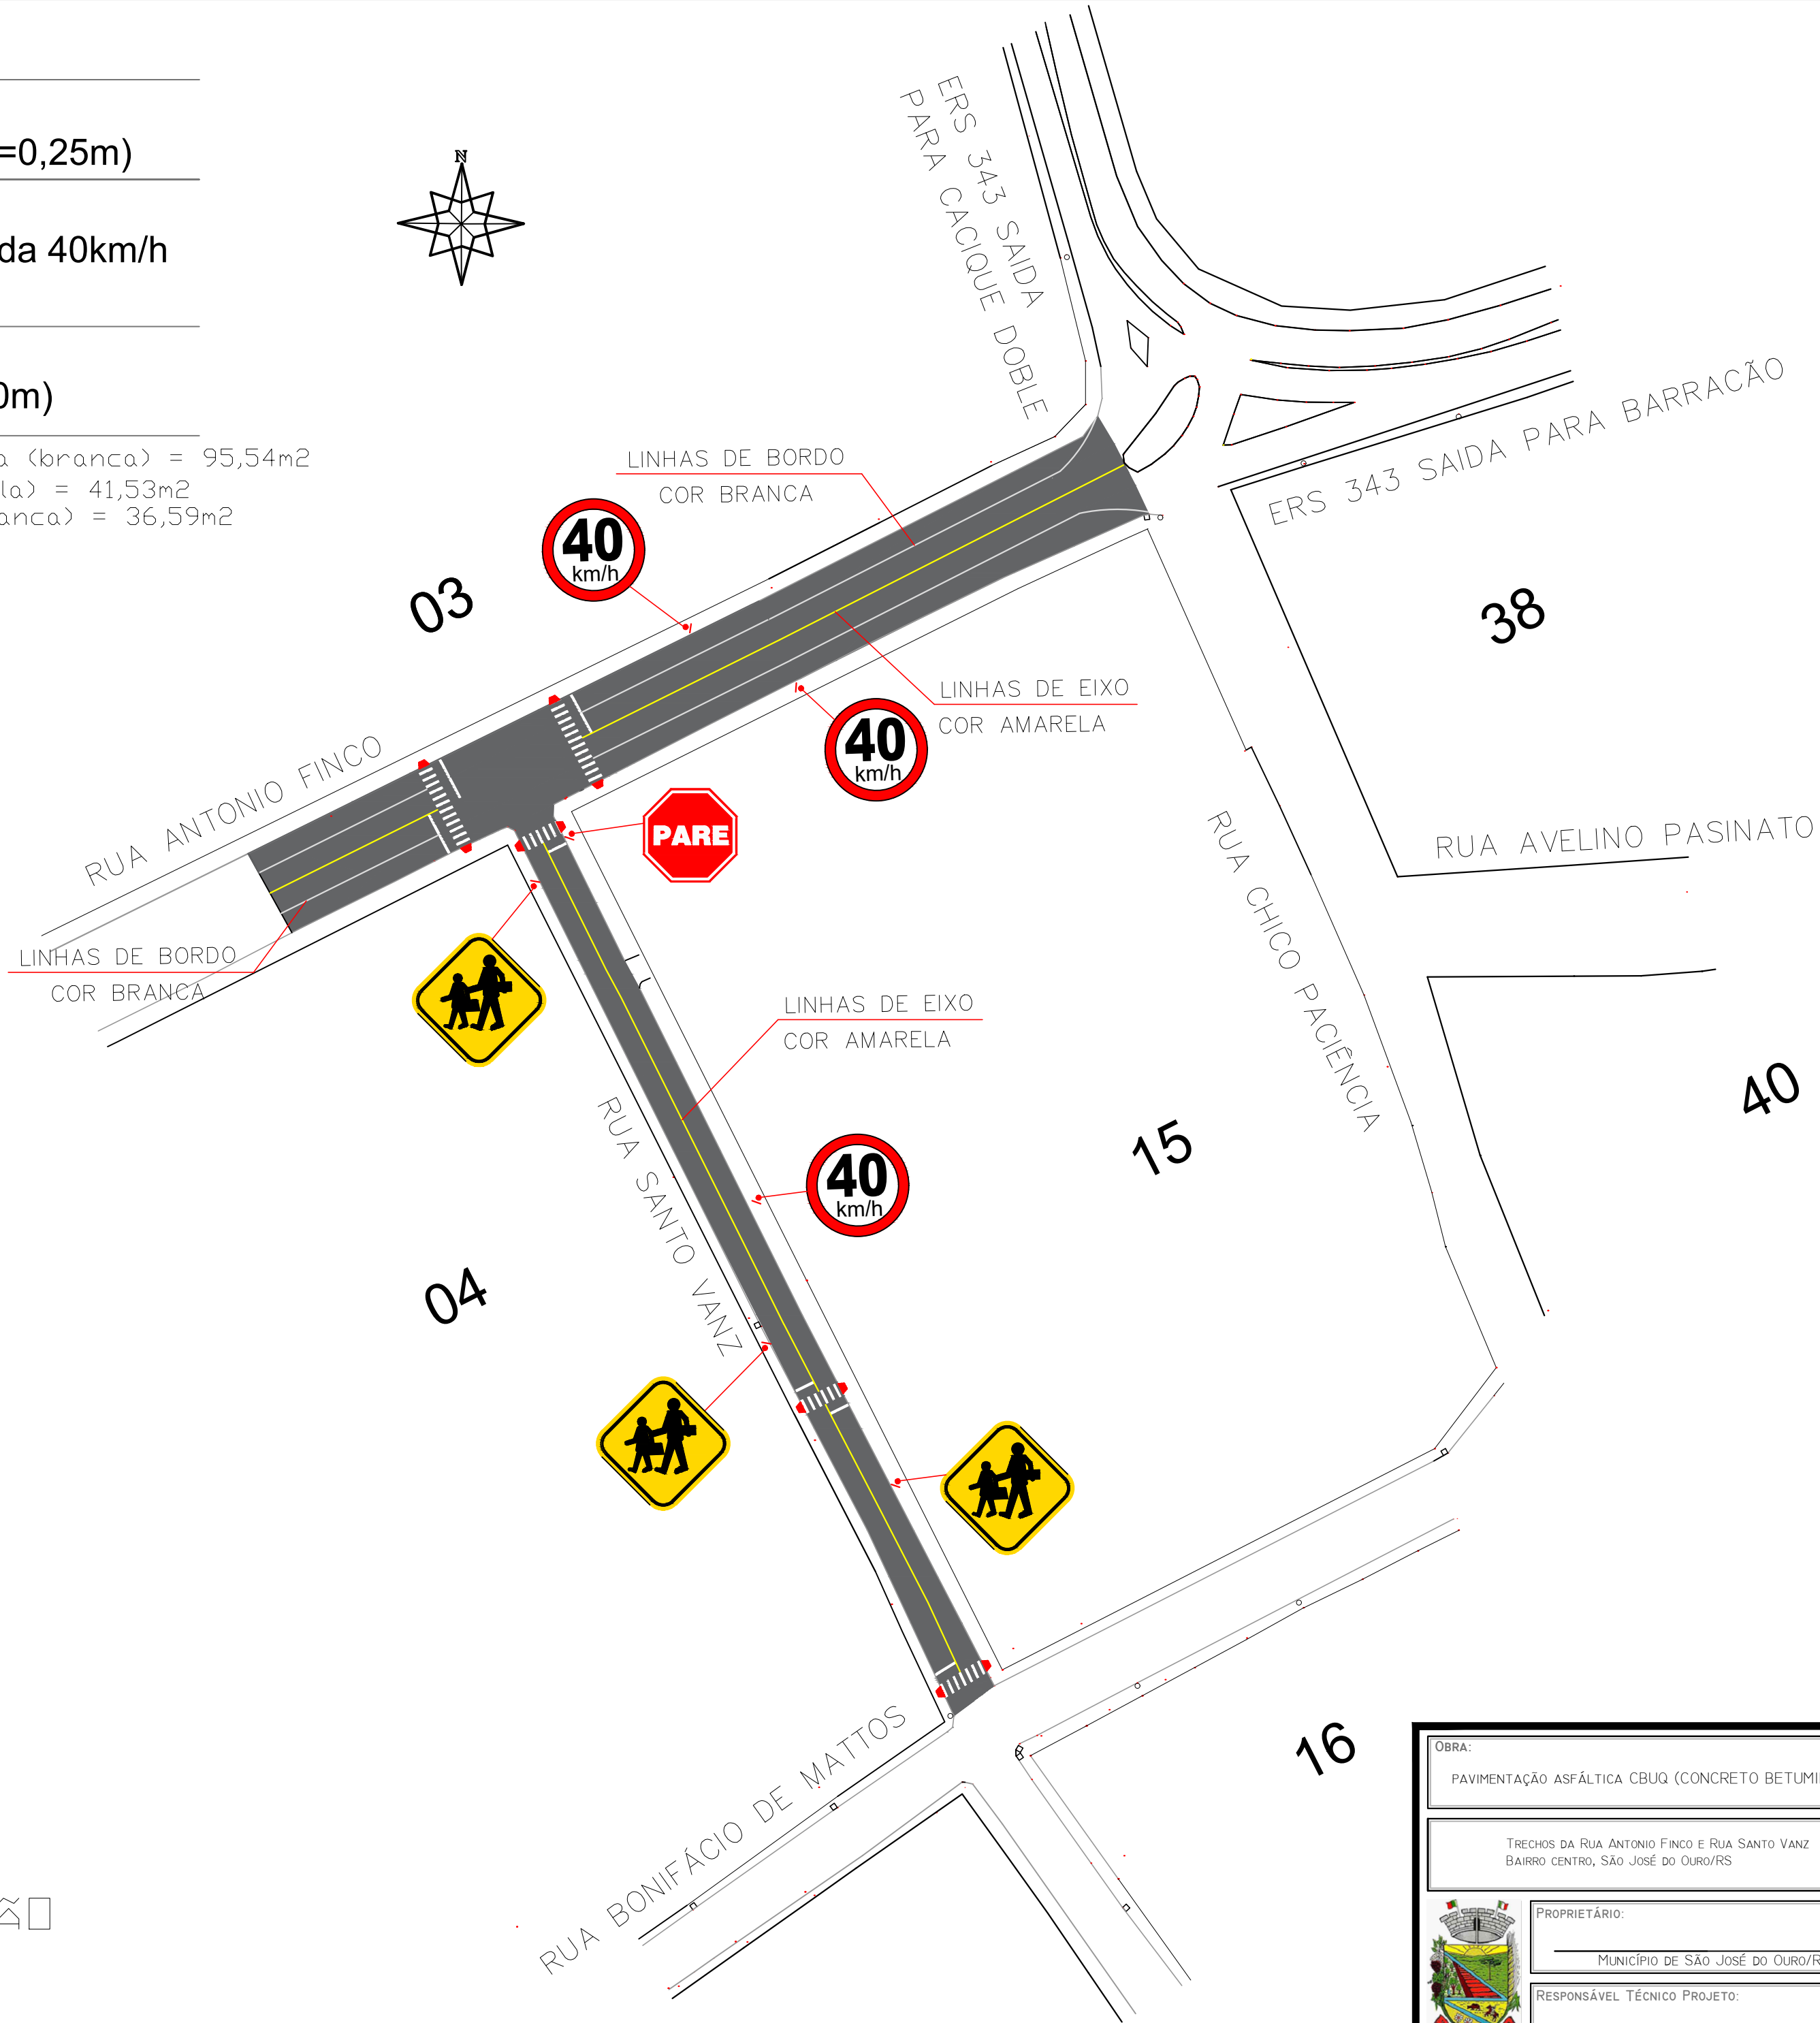

PLANTA SINALIZAÇÃO
ESCALA 1:1.000

OBRA: PAVIMENTAÇÃO ASFÁLTICA CBUQ (CONCRETO BETUMINOSO USINADO A QUENTE)			
TRECHOS DA RUA ANTONIO FINCO E RUA SANTO VANZ BAIRRO CENTRO, SÃO JOSÉ DO OURO/RS	4.205,51m²	PLANTA DE SINALIZAÇÃO	CARLA
PROPRIETÁRIO: MUNICÍPIO DE SÃO JOSÉ DO OURO/RS	DATA: AGOSTO /2018	PRANCHA: 03	
RESPONSÁVEL TÉCNICO PROJETO: ENG. CIVIL CARLA RAGNINI - CREA 137639-6	ESCALA: INDICADA		