


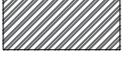
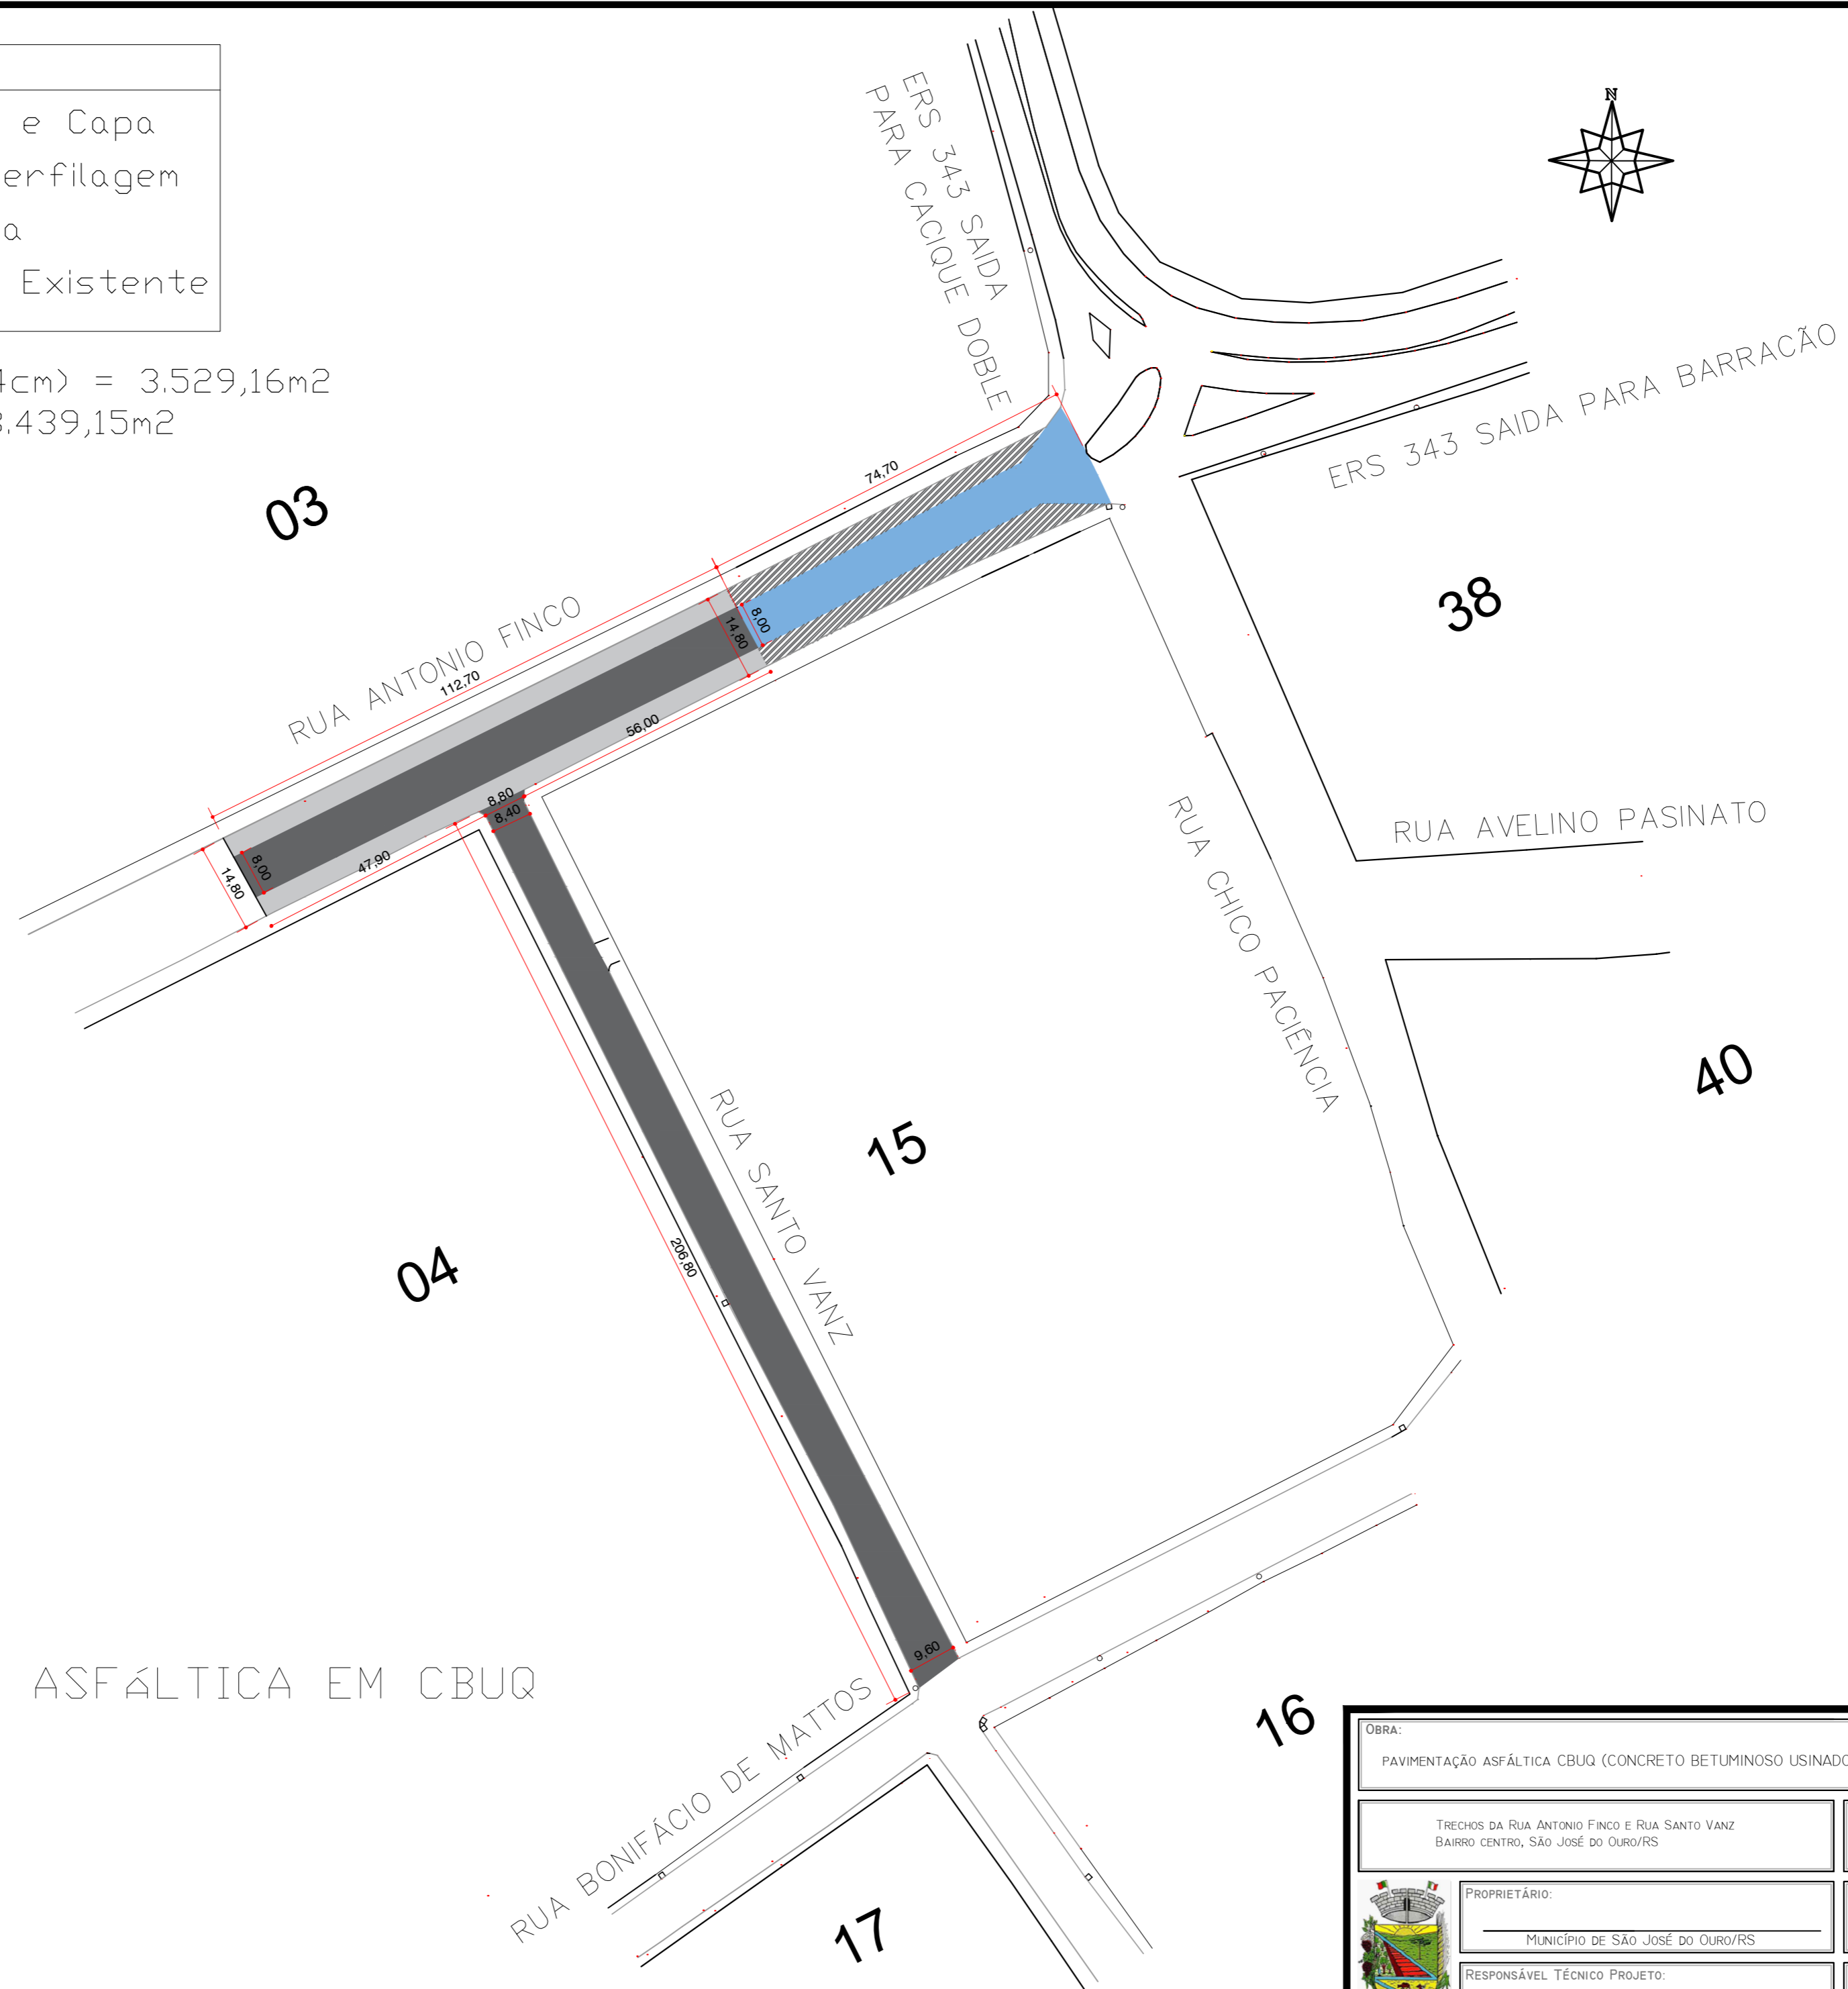


LEGENDA	
	Área de Reperfilagem e Capa
	Área somente de Reperfilagem
	Área somente de Capa
	Área de Reperfilagem Existente

Área de Reperfilagem (e=4cm) = 3.529,16m²
 Área de Capa (e=4cm) = 3.439,15m²



PLANTA PAVIMENTAÇÃO ASFÁLTICA EM CBUQ
 ESCALA 1:1.000

OBRA: PAVIMENTAÇÃO ASFÁLTICA CBUQ (CONCRETO BETUMINOSO USINADO A QUENTE)			
TRECHOS DA RUA ANTONIO FINCO E RUA SANTO VANZ BAIRRO CENTRO, SÃO JOSÉ DO OURO/RS	4.205,51m ²	PLANTA DE PAVIMENTAÇÃO	CARLA
PROPRIETÁRIO: MUNICÍPIO DE SÃO JOSÉ DO OURO/RS	DATA: AGOSTO /2018	ESCALA: INDICADA	PRANCHA: 02
RESPONSÁVEL TÉCNICO PROJETO: ENG. CIVIL CARLA RAGNINI - CREA 137639-6			