




BANCO FLOREIRA – TIPO 1
Esc: 1/50

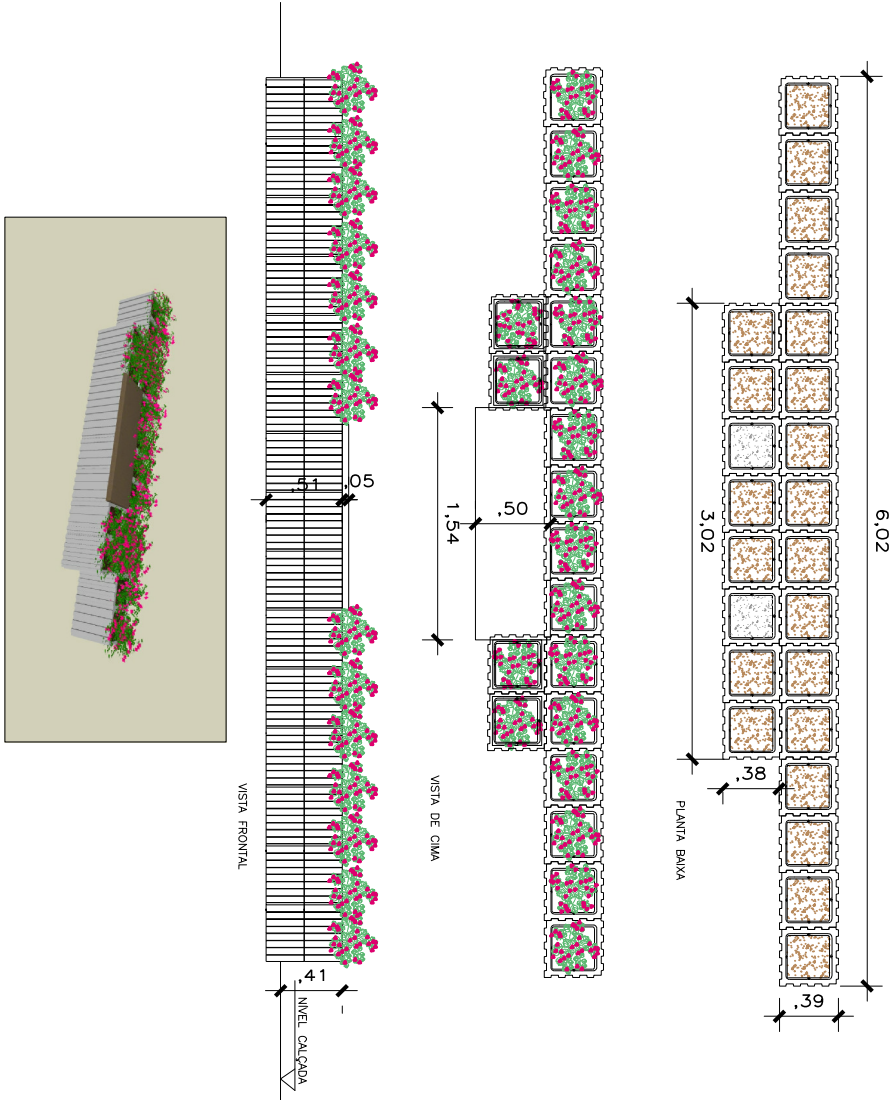


BANCO FLOREIRA – TIPO 2
Esc: 1/50

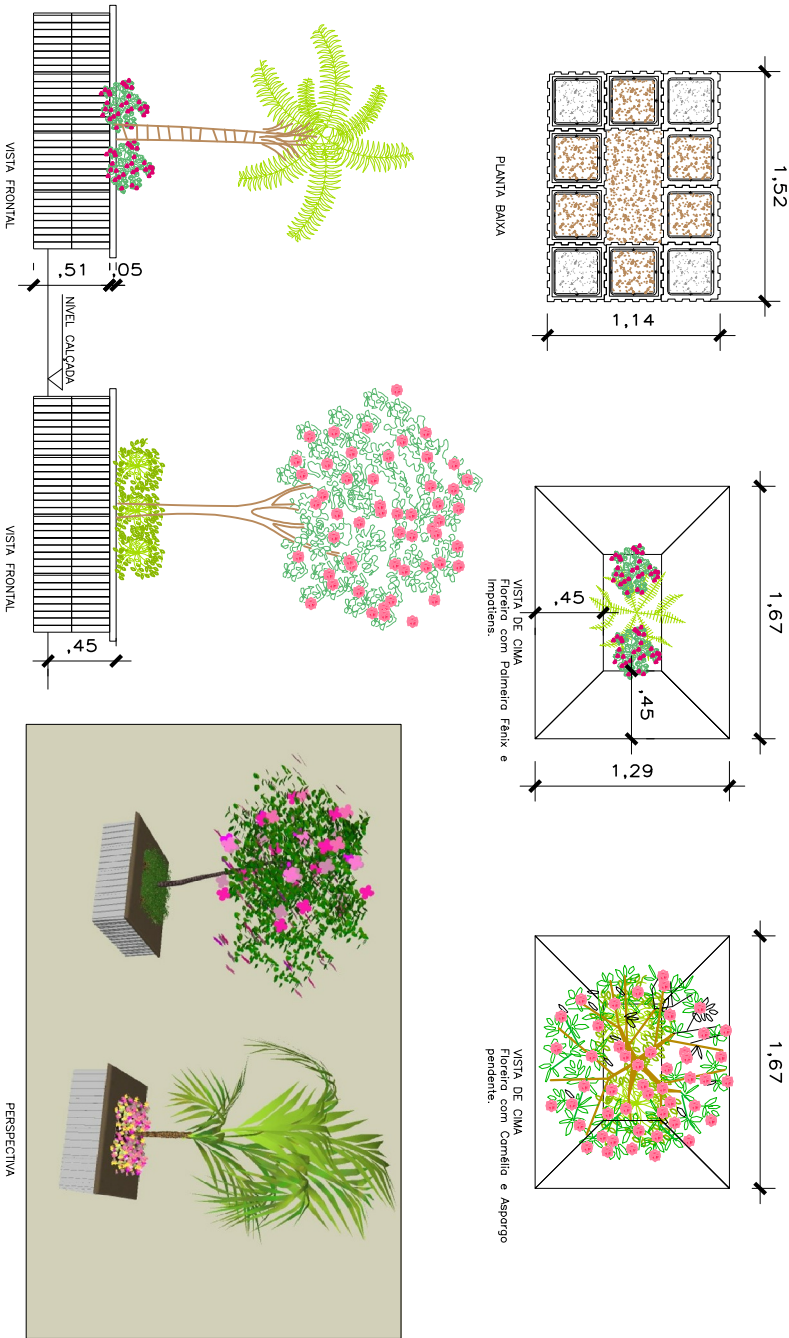

BANCO FLOREIRA – TIPO 3
Esc: 1/50

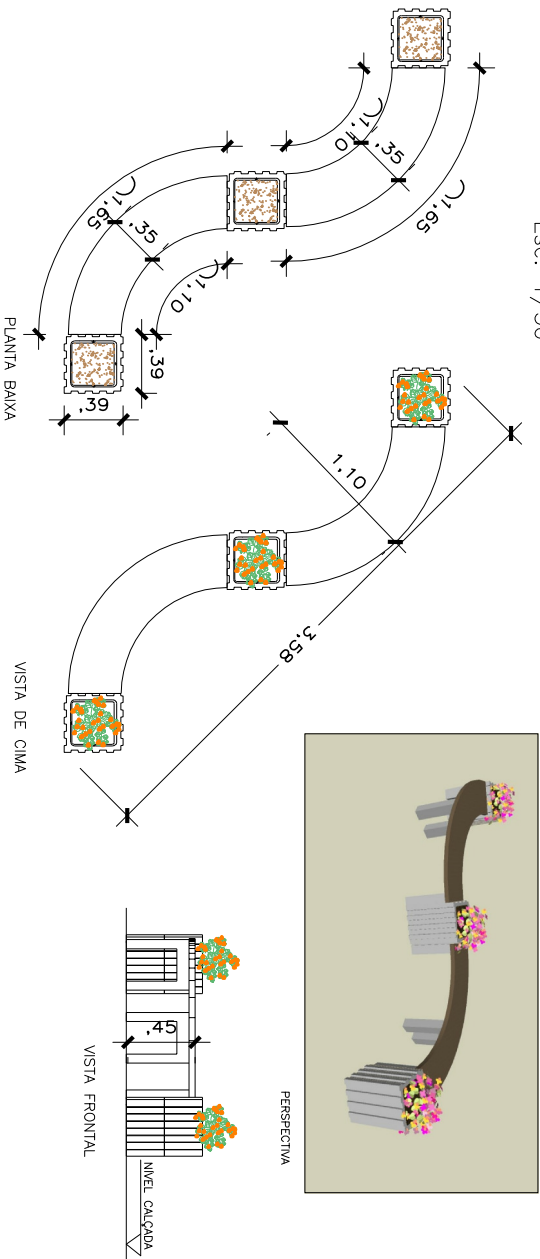

LIXEIRA
Esc: 1/25

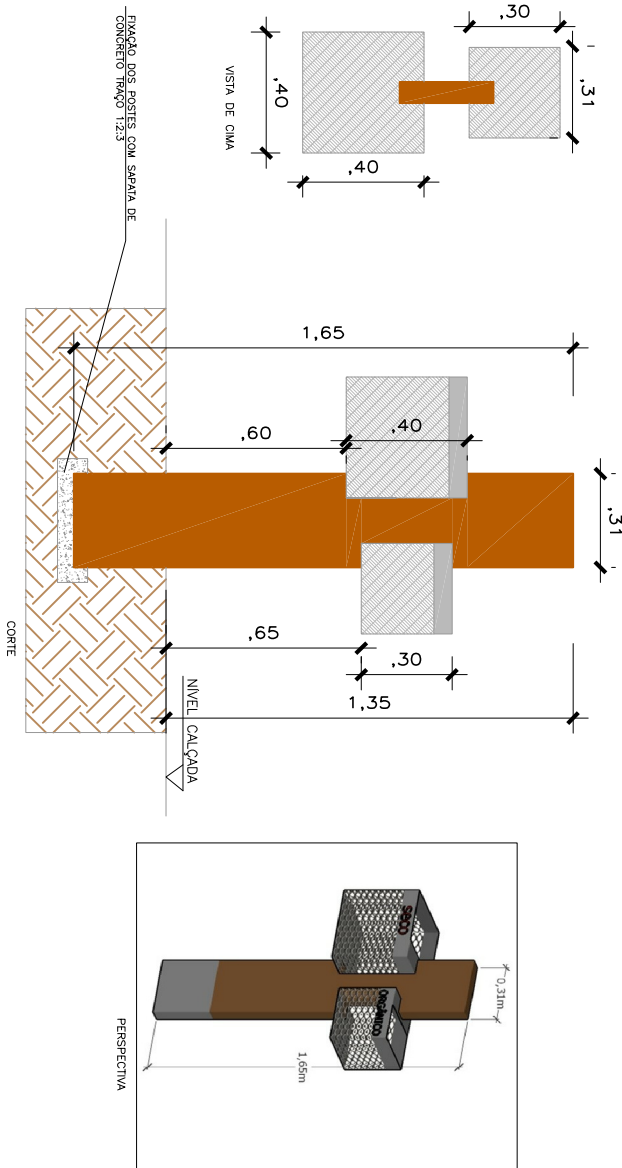

PREFEITURA DE SÃO JOSÉ DO OURO

REESTRUTURAÇÃO URBANÍSTICA DE AVENIDA CENTRAL

ASSINATURAS

SIMONE QUADROS - Arquiteta e Urbanista CAU 456279-3
Responsável Técnico

PREFEITURA MUNICIPAL DE SÃO JOSÉ DO OURO
Proprietário

LOCAL Avenida Marechal Floriano - São José do Ouro - RS

CONTEÚDO
arquitetura e engenharia

Detalhes - Mobiliário urbano
ESCALA 1/50
ÁREA INTERVENÇÃO -

DATA 20/08/2018

Prancha nº 01/05

