
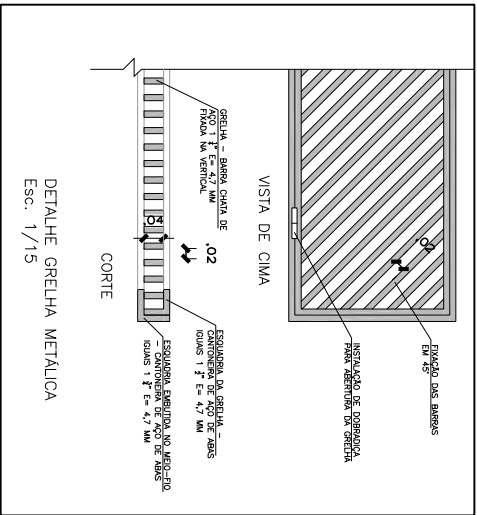
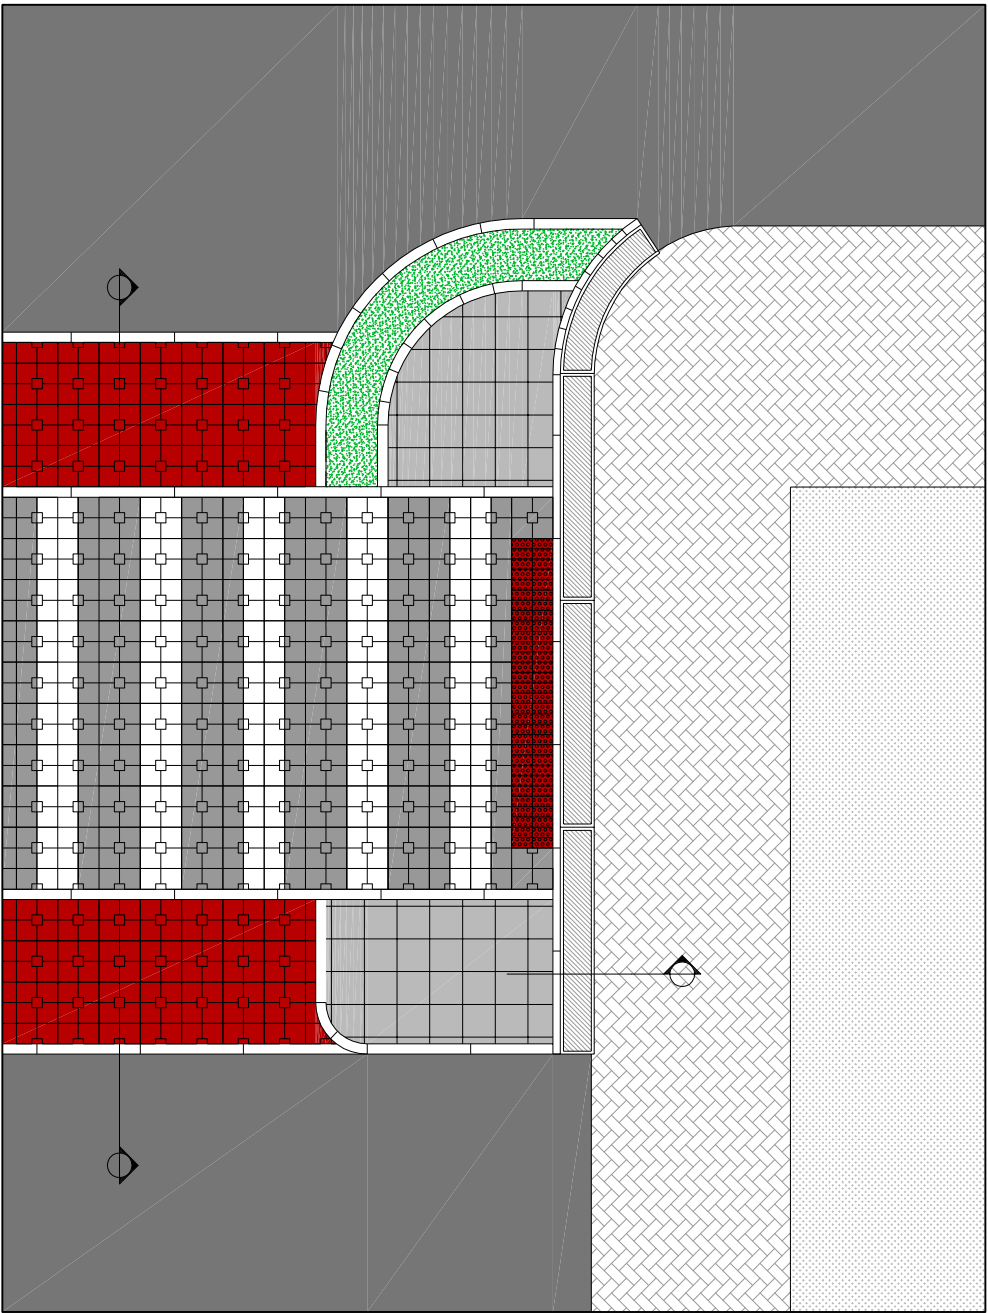
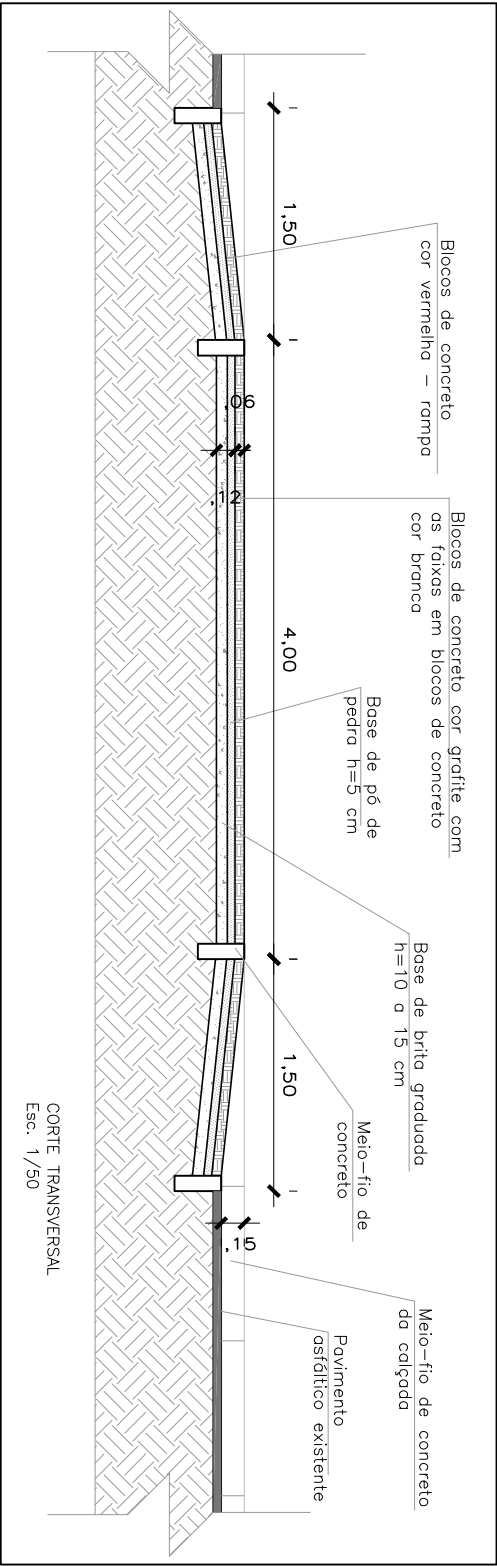
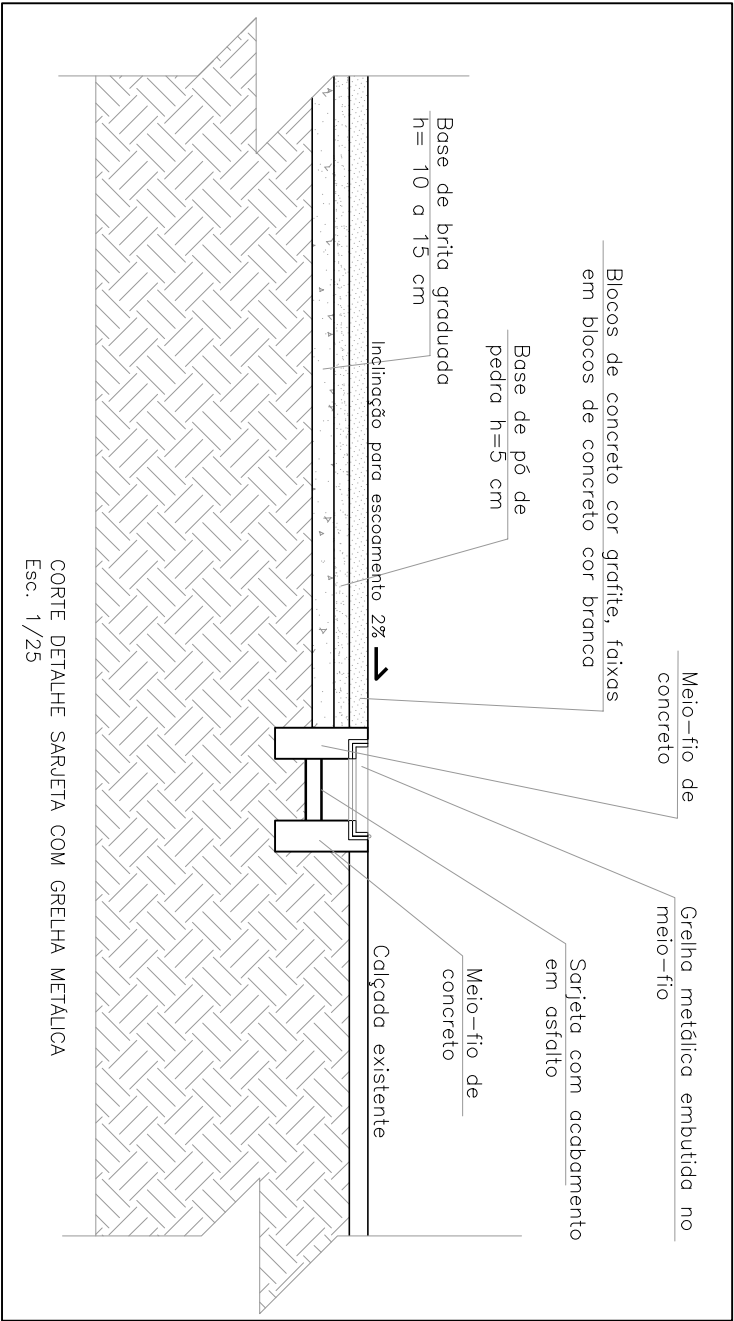


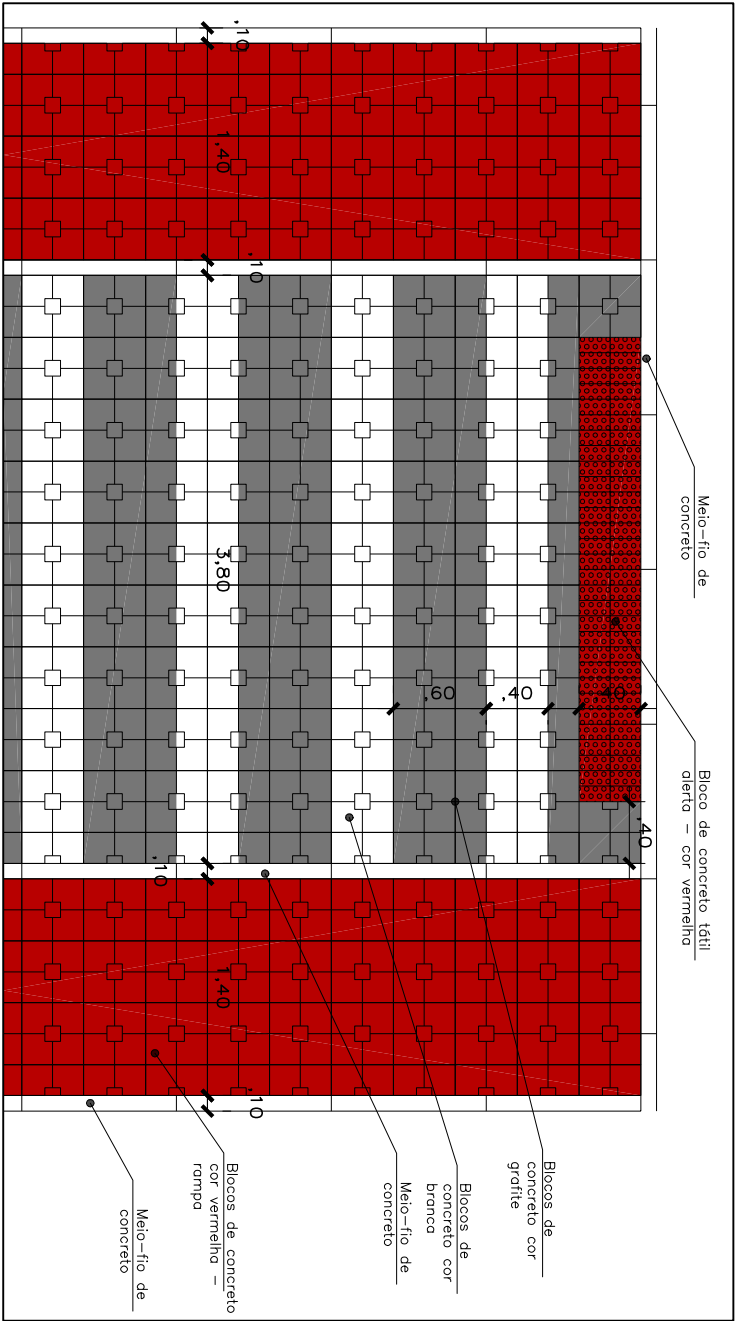

PREFEITURA DE SÃO JOSÉ DO OURO

REESTRUTURAÇÃO URBANÍSTICA DE AVENIDA CENTRAL

OBRA

ASSINATURAS

SIMONE QUADROS - Arquiteta e Urbanista CAU A56279-3

PREFEITURA MUNICIPAL DE SÃO JOSÉ DO OURO

LOCAL

Avenida Marechal Floriano - São José do Ouro - RS

CONTEÚDO

Detalhe - Travessia de pedestres elevada


ESCALA

indicada

ÁREA INTERVENÇÃO

DATA

03/01/2019

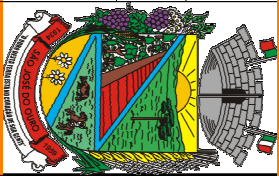

05/05