

LEGENDA


Área de Reperfilagem e Capa

Área somente de Reperfilagem

Área somente de Capa

Área de Reperfilagem Existente

Área de Reperfilagem (e=4cm) = 3.529,16m2
Área de Capa (e=4cm) = 3.439,15m2

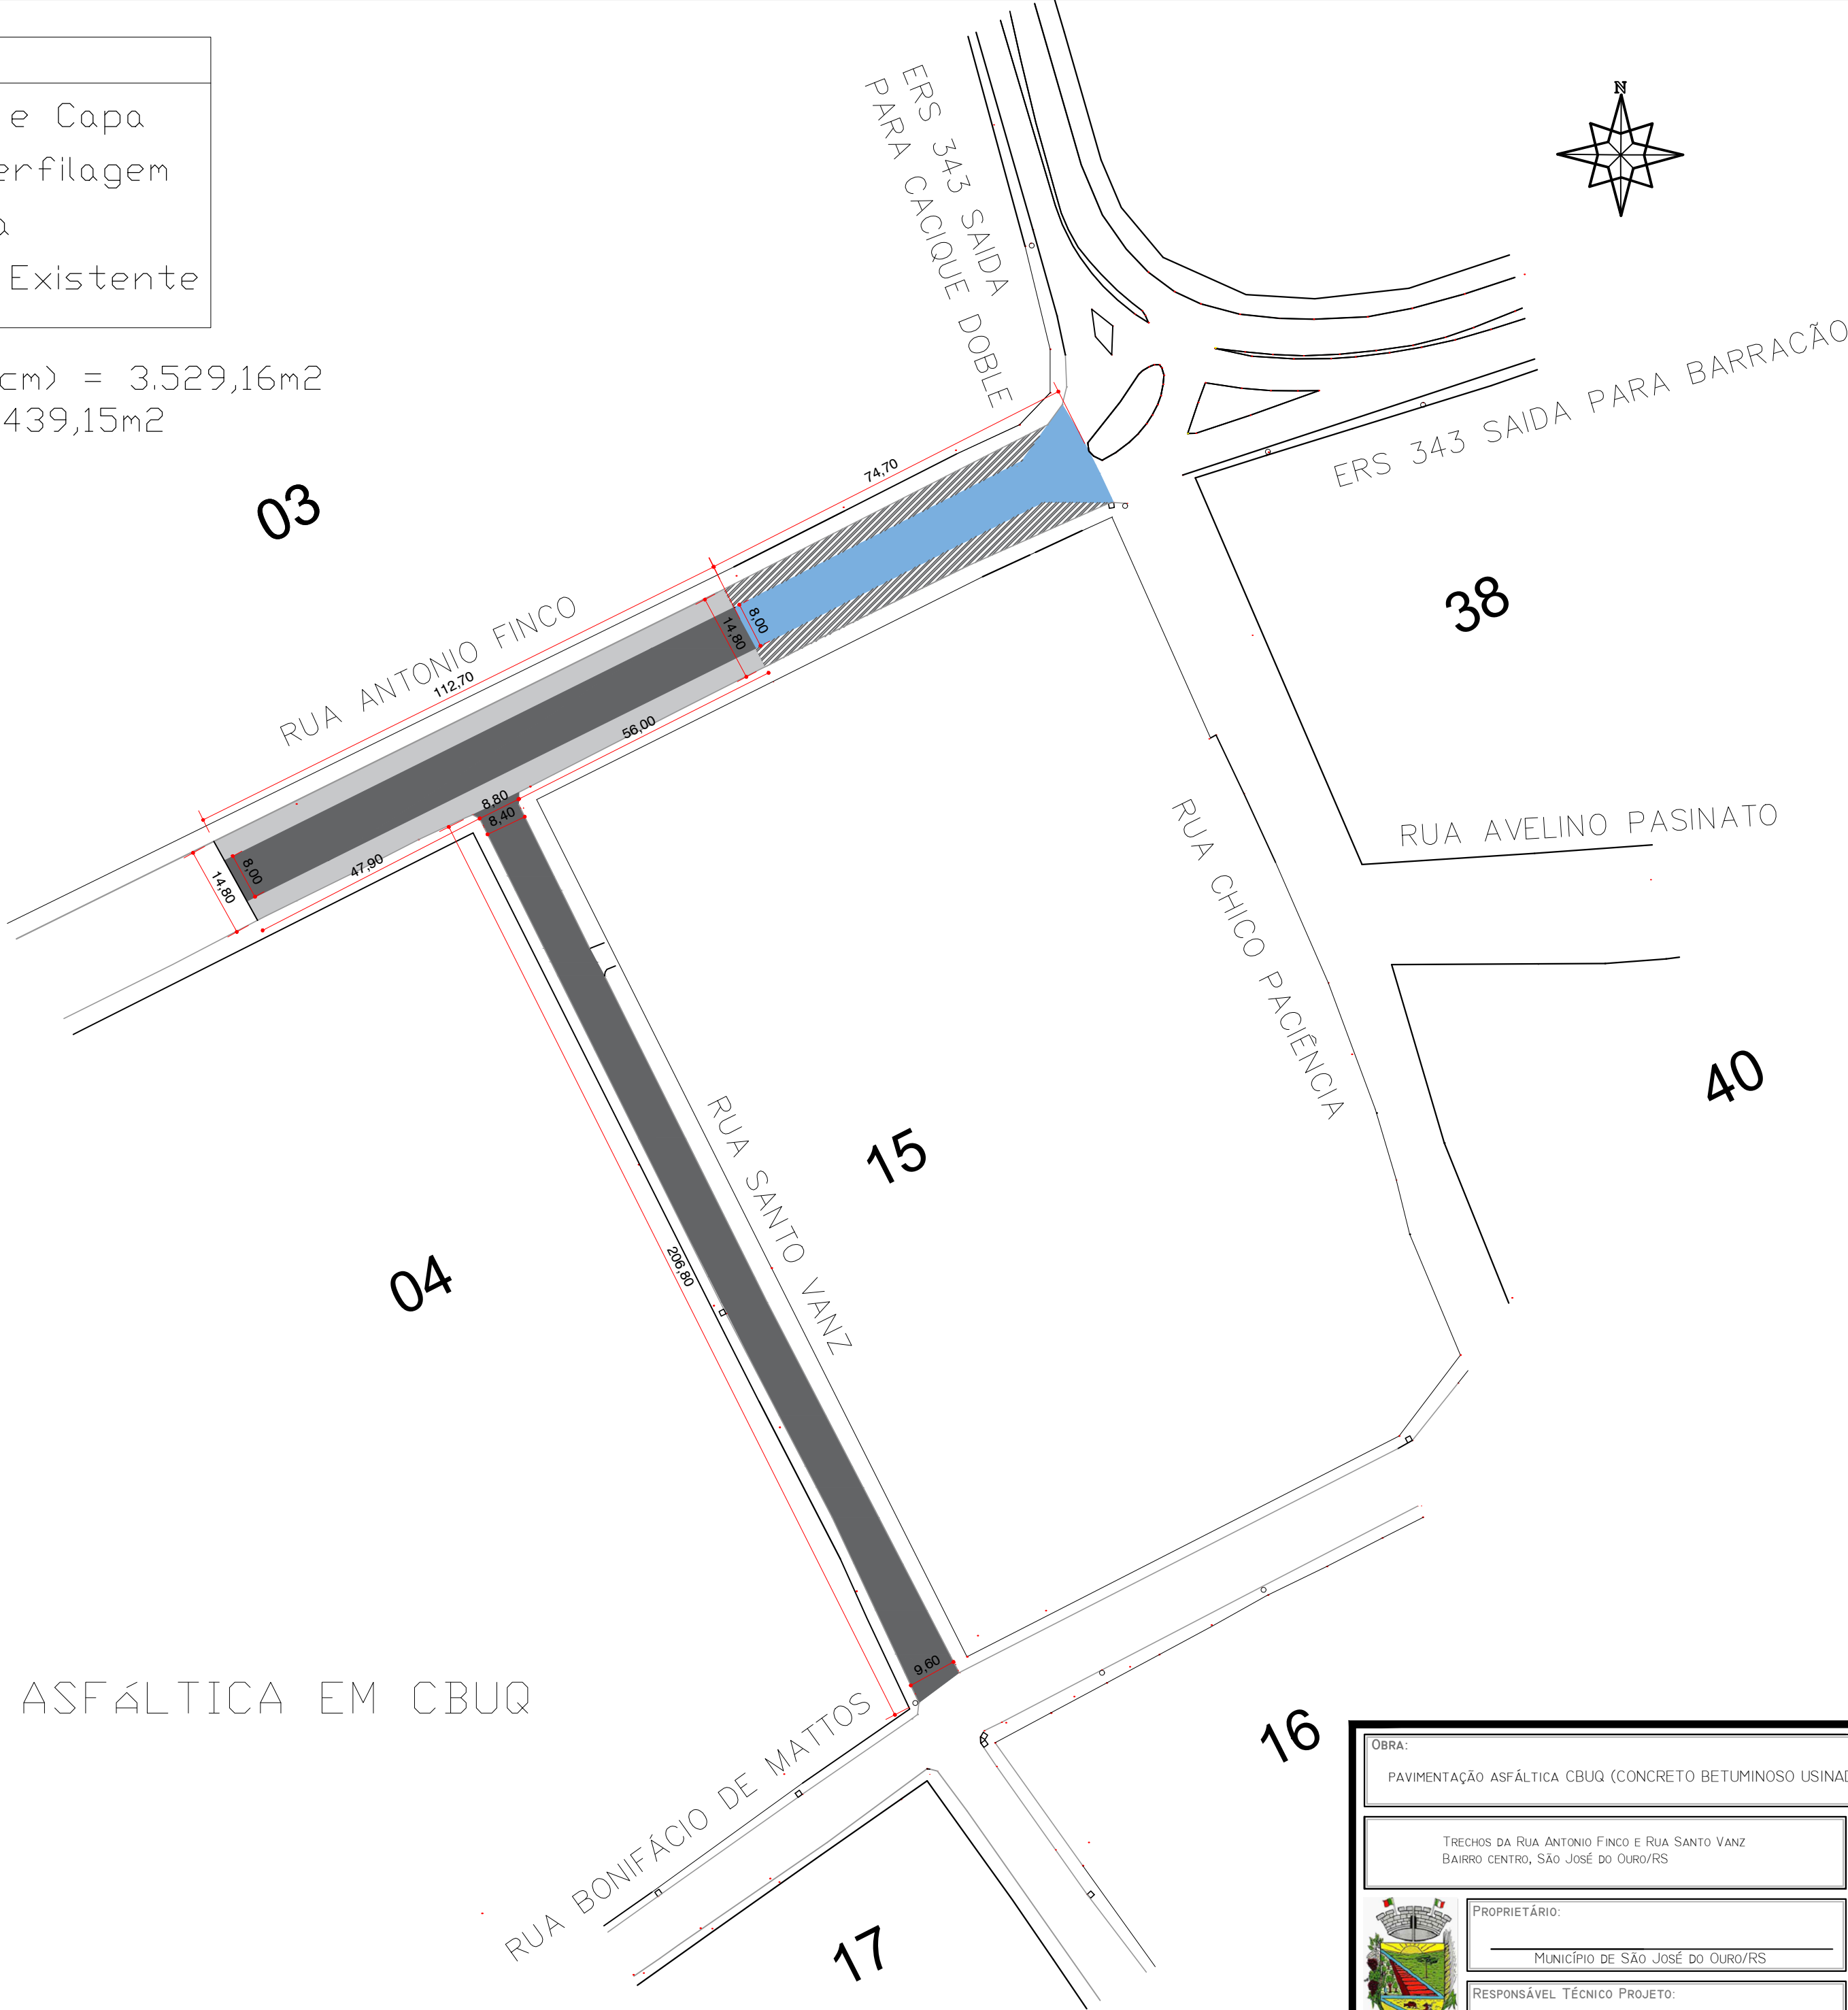

PLANTA PAVIMENTAÇÃO ASFÁLTICA EM CBUQ
ESCALA 1:1.000

OBRA:			
PAVIMENTAÇÃO ASFÁLTICA CBUQ (CONCRETO BETUMINOSO USINADO A QUENTE)			
TRECHOS DA RUA ANTONIO FINCO E RUA SANTO VANZ BAIRRO CENTRO, SÃO JOSÉ DO OURO/RS		4.205,51m ²	PLANTA DE PAVIMENTAÇÃO
PROPRIETÁRIO:	MUNICÍPIO DE SÃO JOSÉ DO OURO/RS	DATA:	AGOSTO /2018
RESPONSÁVEL TÉCNICO PROJETO:	ENG. CIVIL CARLA RAGNINI - CREA 137639-6	ESCALA:	INDICADA
		PRANCHA:	02