


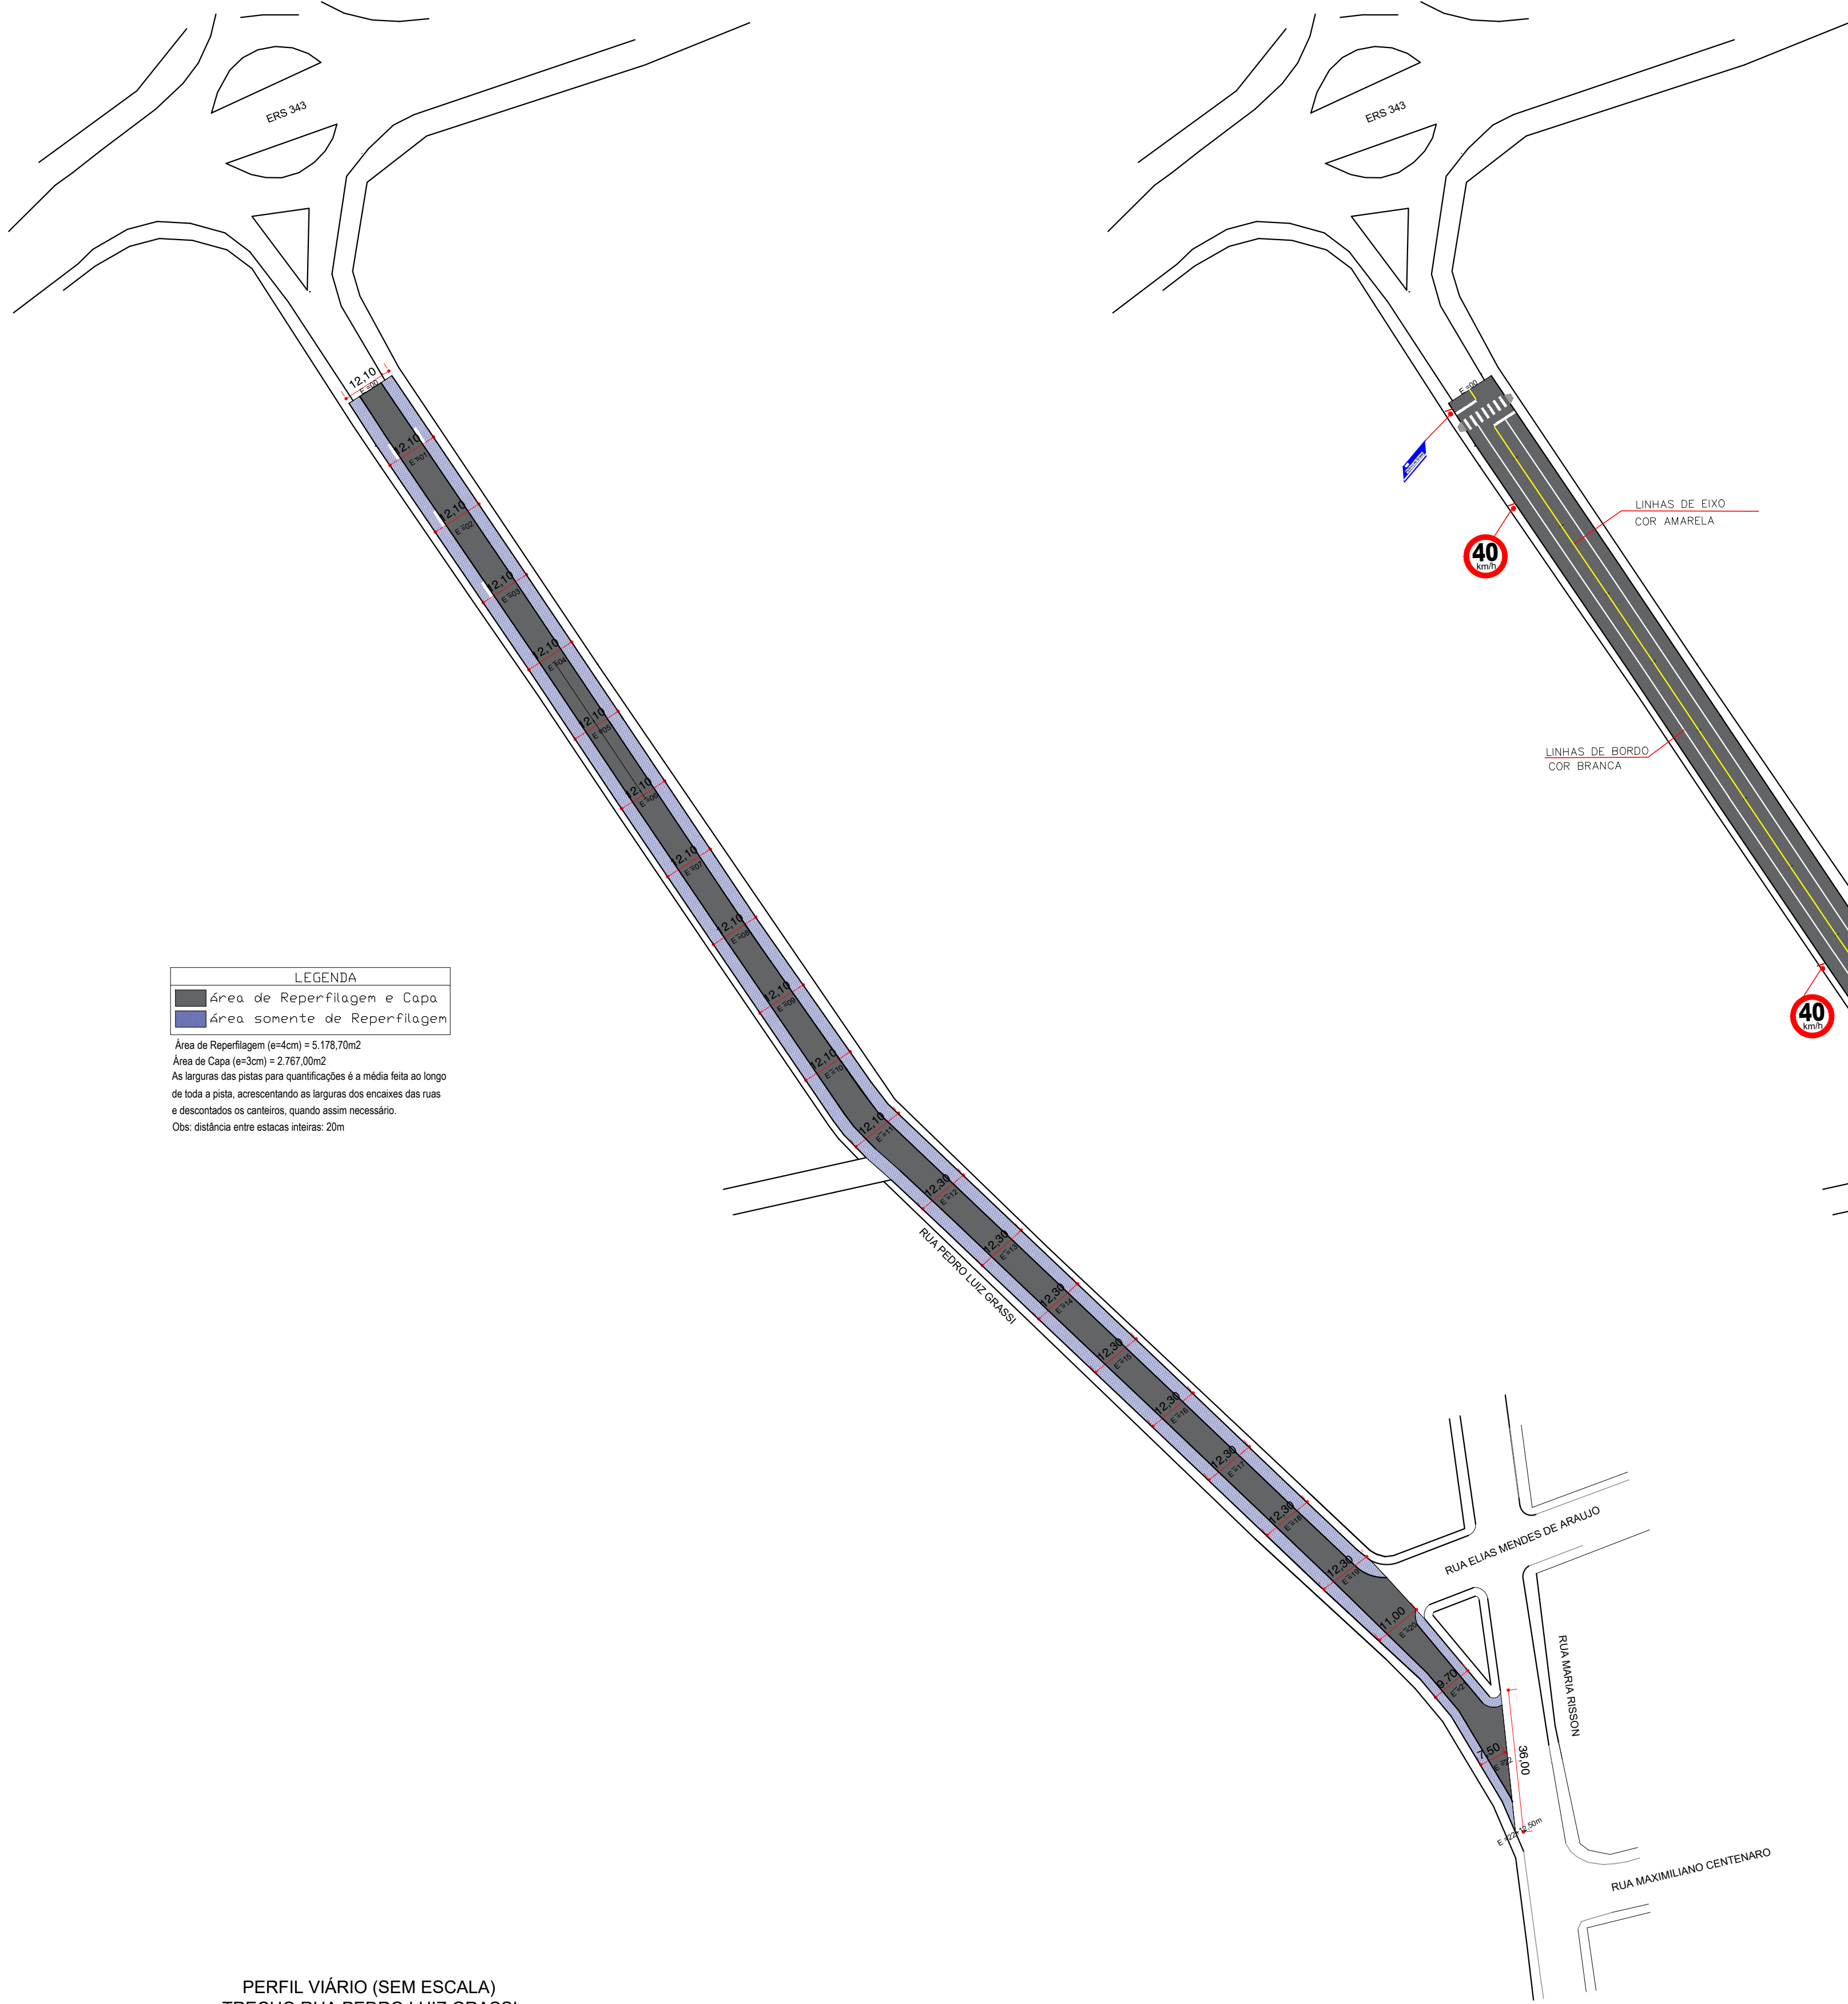

LEGENDA:

40 R-19-3 = 5 unidades
Velocidade máx. permitida 40km/h
(diâmetro=0,50m)

Placa Logradouro= 1 unidades
0,20m x 0,45m

Área pintura linhas de bordo (branca) = 96,37m²
Área pintura linha de eixo (amarela) = 93,72m²
Área pintura faixas de segurança (branca) = 90,10m²

LEGENDA


Área de Reperfilagem e Capa
Área somente de Reperfilagem

Área de Reperfilagem (e=4cm) = 5.178,70m²
Área de Capa (e=3cm) = 2.767,00m²
As larguras das pistas para quantificações é a média feita ao longo de toda a pista, acrescentando as larguras dos encaixes das ruas e descontados os canteiros, quando assim necessário.
Obs: distância entre estacas interiores: 20m

PLANTA PAVIMENTAÇÃO ASFÁLTICA EM CBUQ
ESCALA 1:1.000

PLANTA SINALIZAÇÃO
ESCALA 1:1.000

PERFIL VIÁRIO (SEM ESCALA)
TRECHO RUA PEDRO LUIZ GRASSI

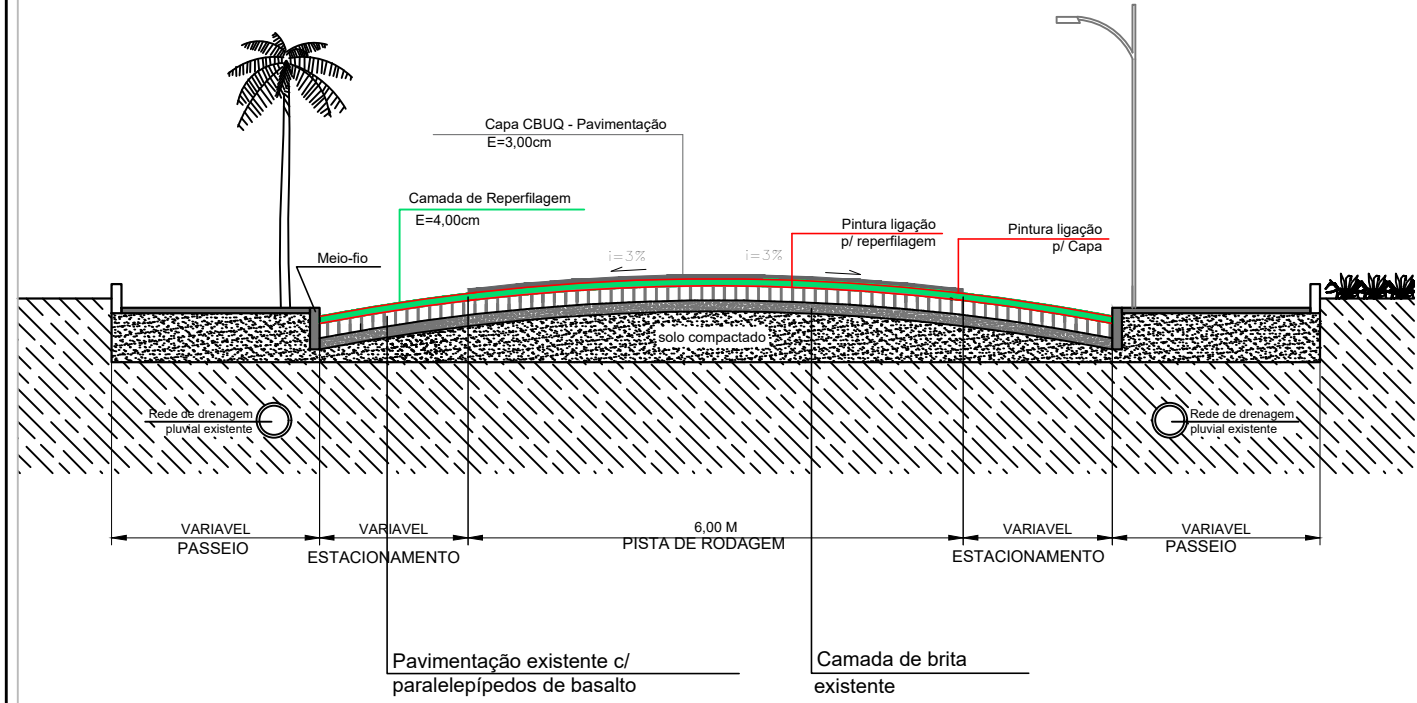

OBS: TODA A RUA RECEBERÁ A REPERFILAGEM, SOMENTE A PISTA DE ROLAMENTO RECEBERÁ CAPA.

OBRA: PAVIMENTAÇÃO ASFÁLTICA CBUQ (CONCRETO BETUMINOSO USINADO A QUENTE)			
RUA PEDRO LUIZ GRASSI TRECHO I	5.178,70 M²	PLANTA DE PAVIMENTAÇÃO PLANTA DE SINALIZAÇÃO	CARLA
PROPRIETÁRIO: MUNICÍPIO DE SÃO JOSÉ DO OURO/RS	DATA: JULHO /2019	ESCALA: INDICADA	FRANCHA: 02
RESPONSÁVEL TÉCNICO PROJETO: ENG. CIVIL CARLA RAGNINI - CREA 137639/6			