
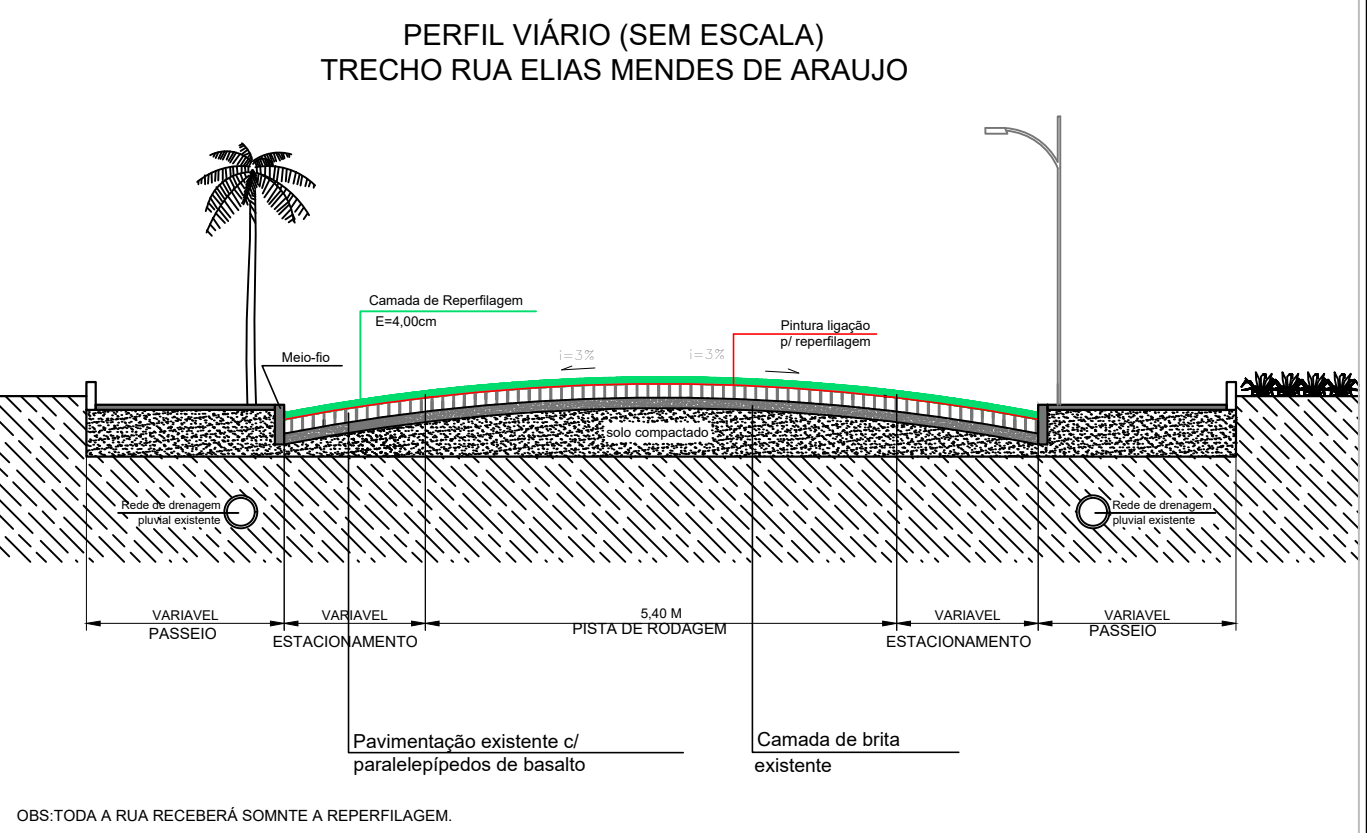


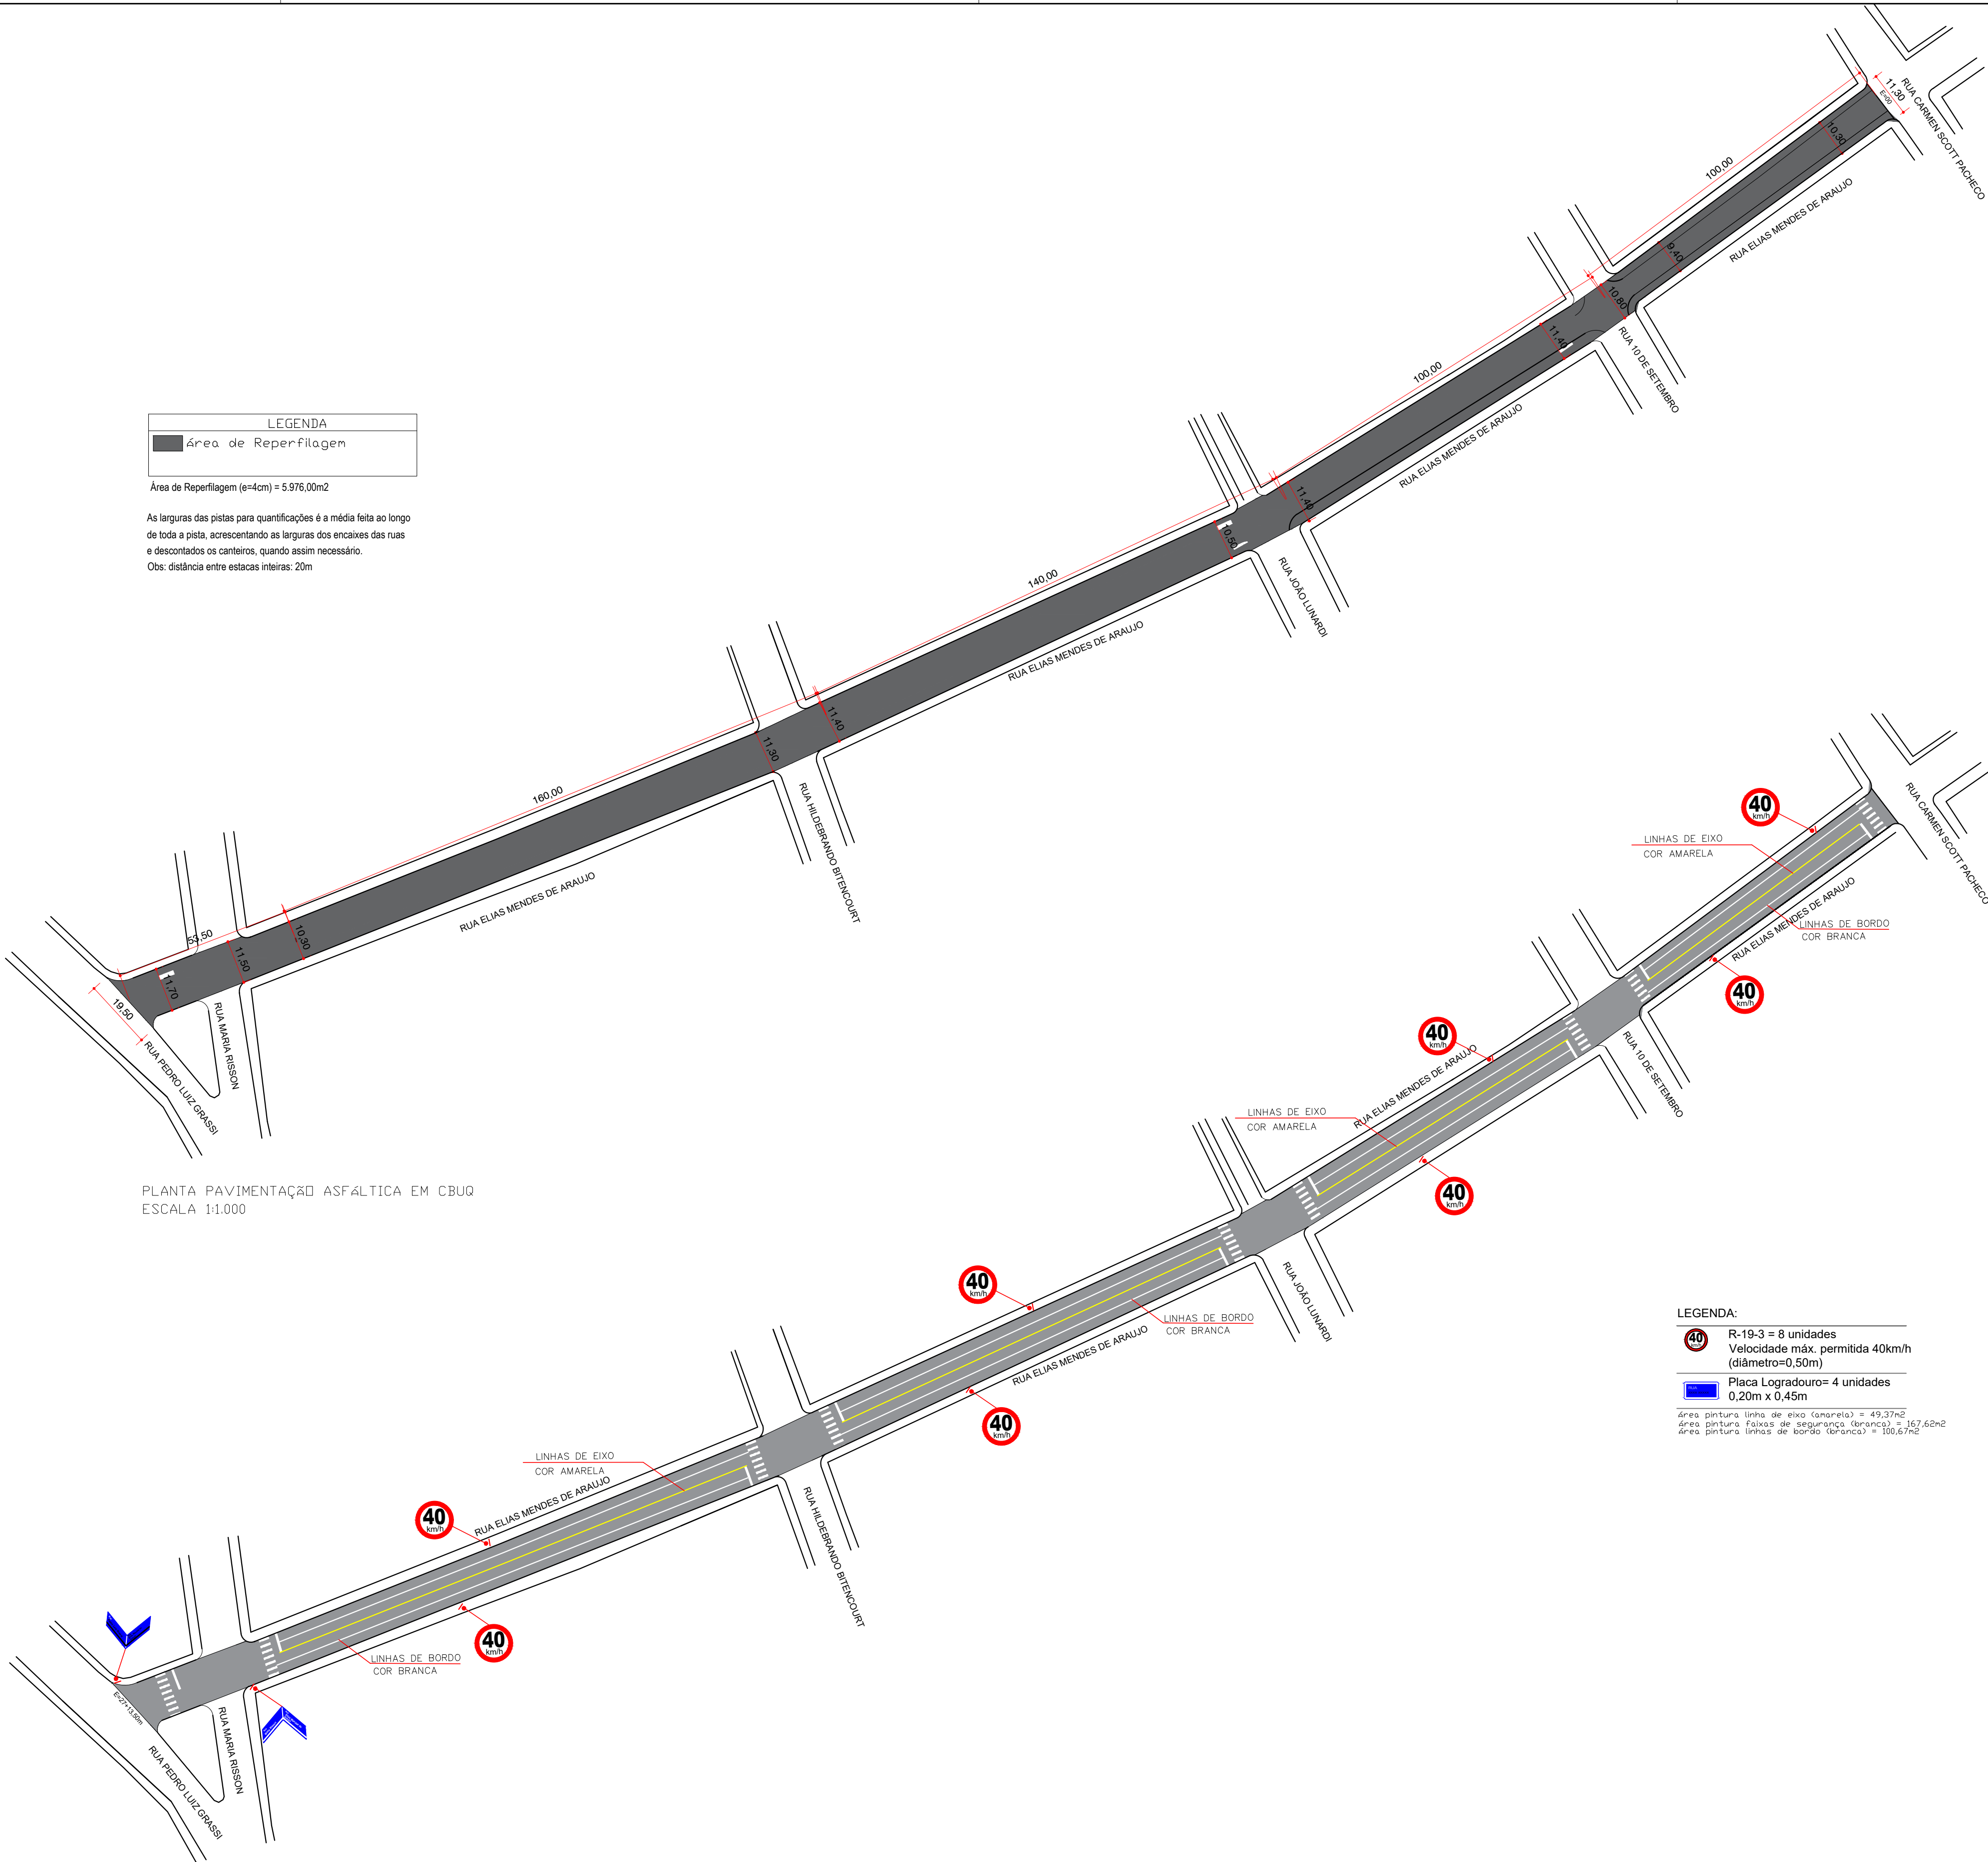

OBRA: PAVIMENTAÇÃO ASFÁLTICA CBUQ (CONCRETO BETUMINOSO USINADO A QUENTE)				
RUA ELIAS MENDES DE ARAUJO TRECHO 09		5.976,00 m ²	PLANTA DE PAVIMENTAÇÃO PLANTA DE SINALIZAÇÃO	CARLA
PROPRIETÁRIO: MUNICÍPIO DE SÃO JOSÉ DO OURO/RS		DATA: NOVEMBRO/ 2019		FRANCHA: 02
RESPONSÁVEL TÉCNICO PROJETO: ENG. CIVIL CARLA RAGNINI - CREA 137639/6		ESCALA: INDICADA		