

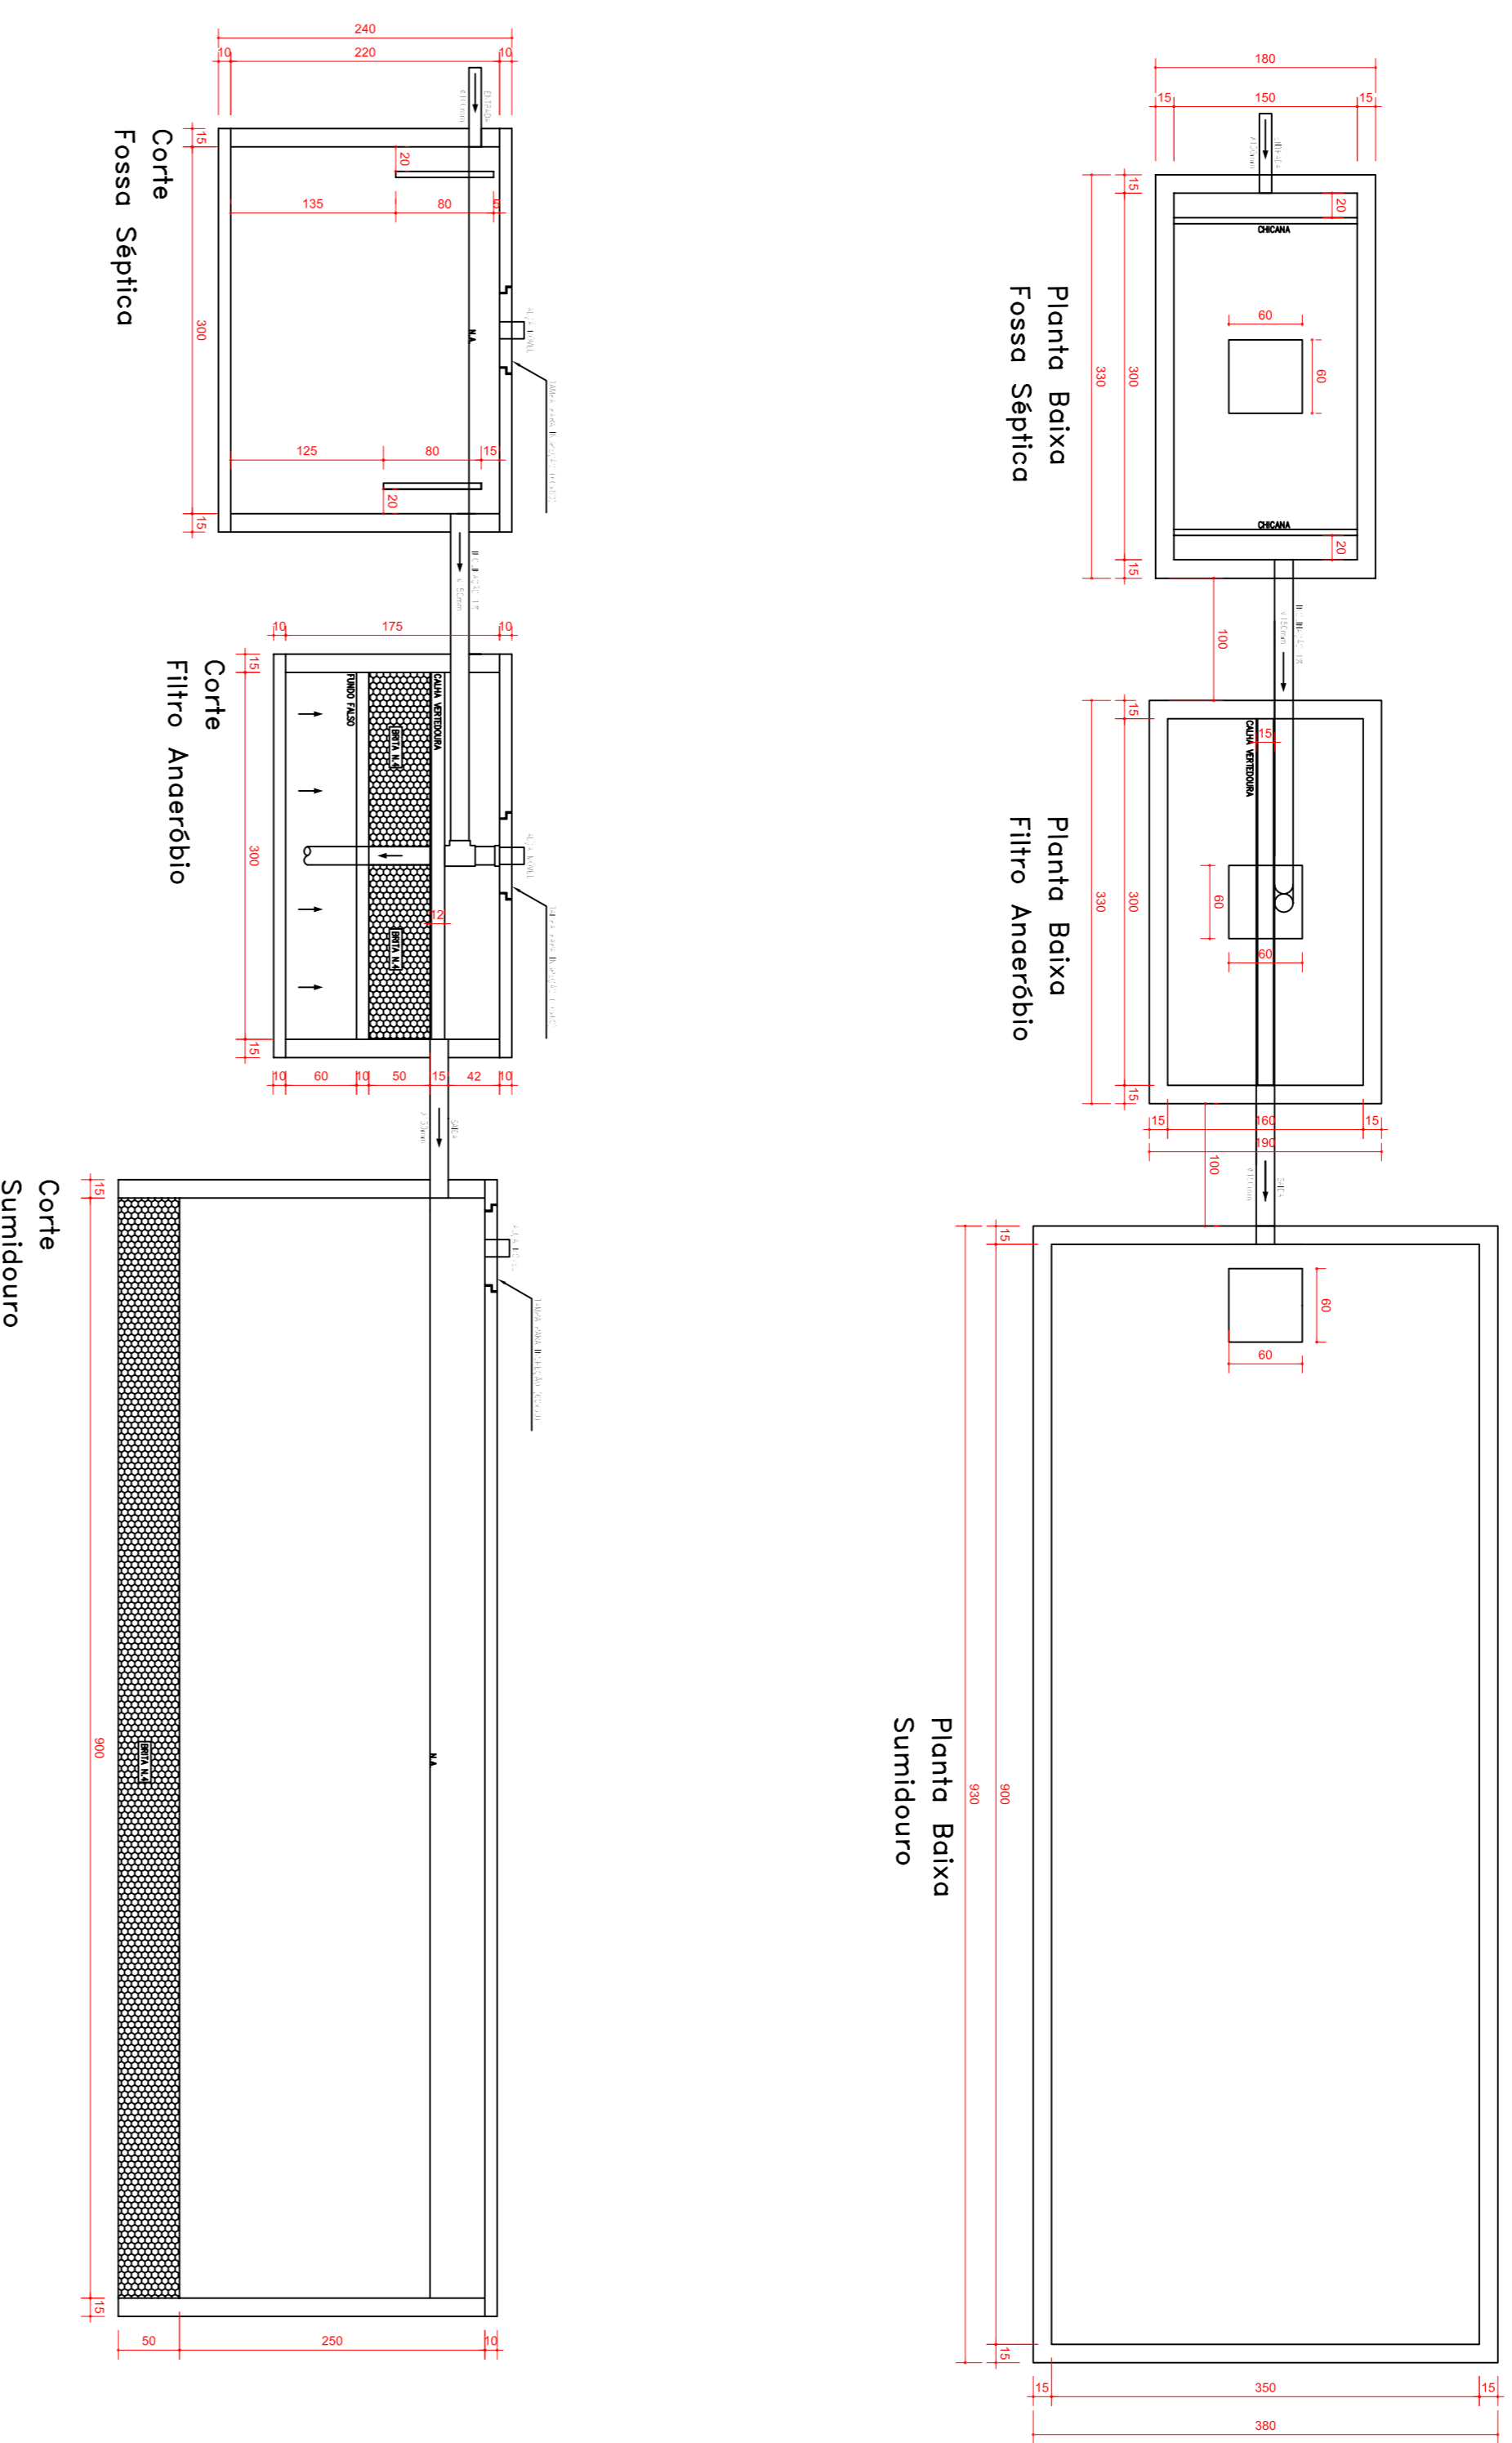



Sistema Tratamento Esgoto 01 – Escala 1:50

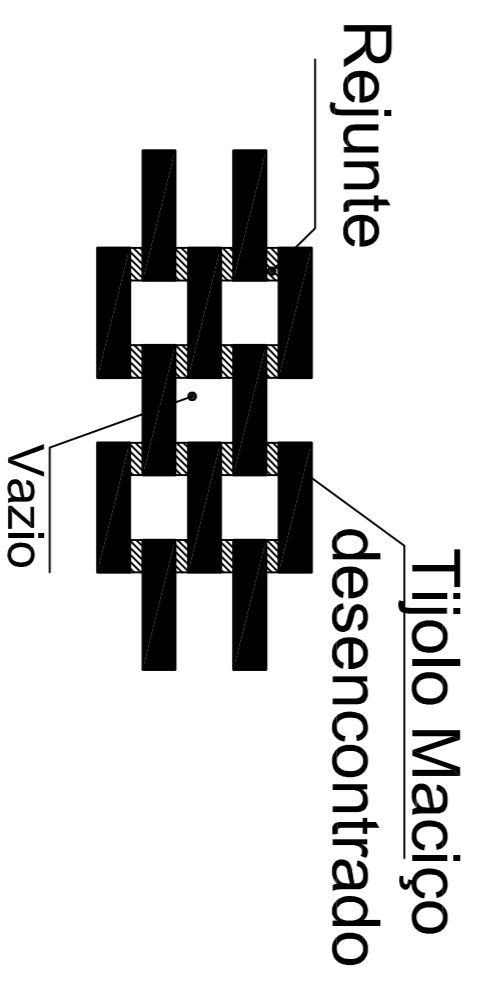

Sistema Tratamento Esgoto 02 – Escala 1:50

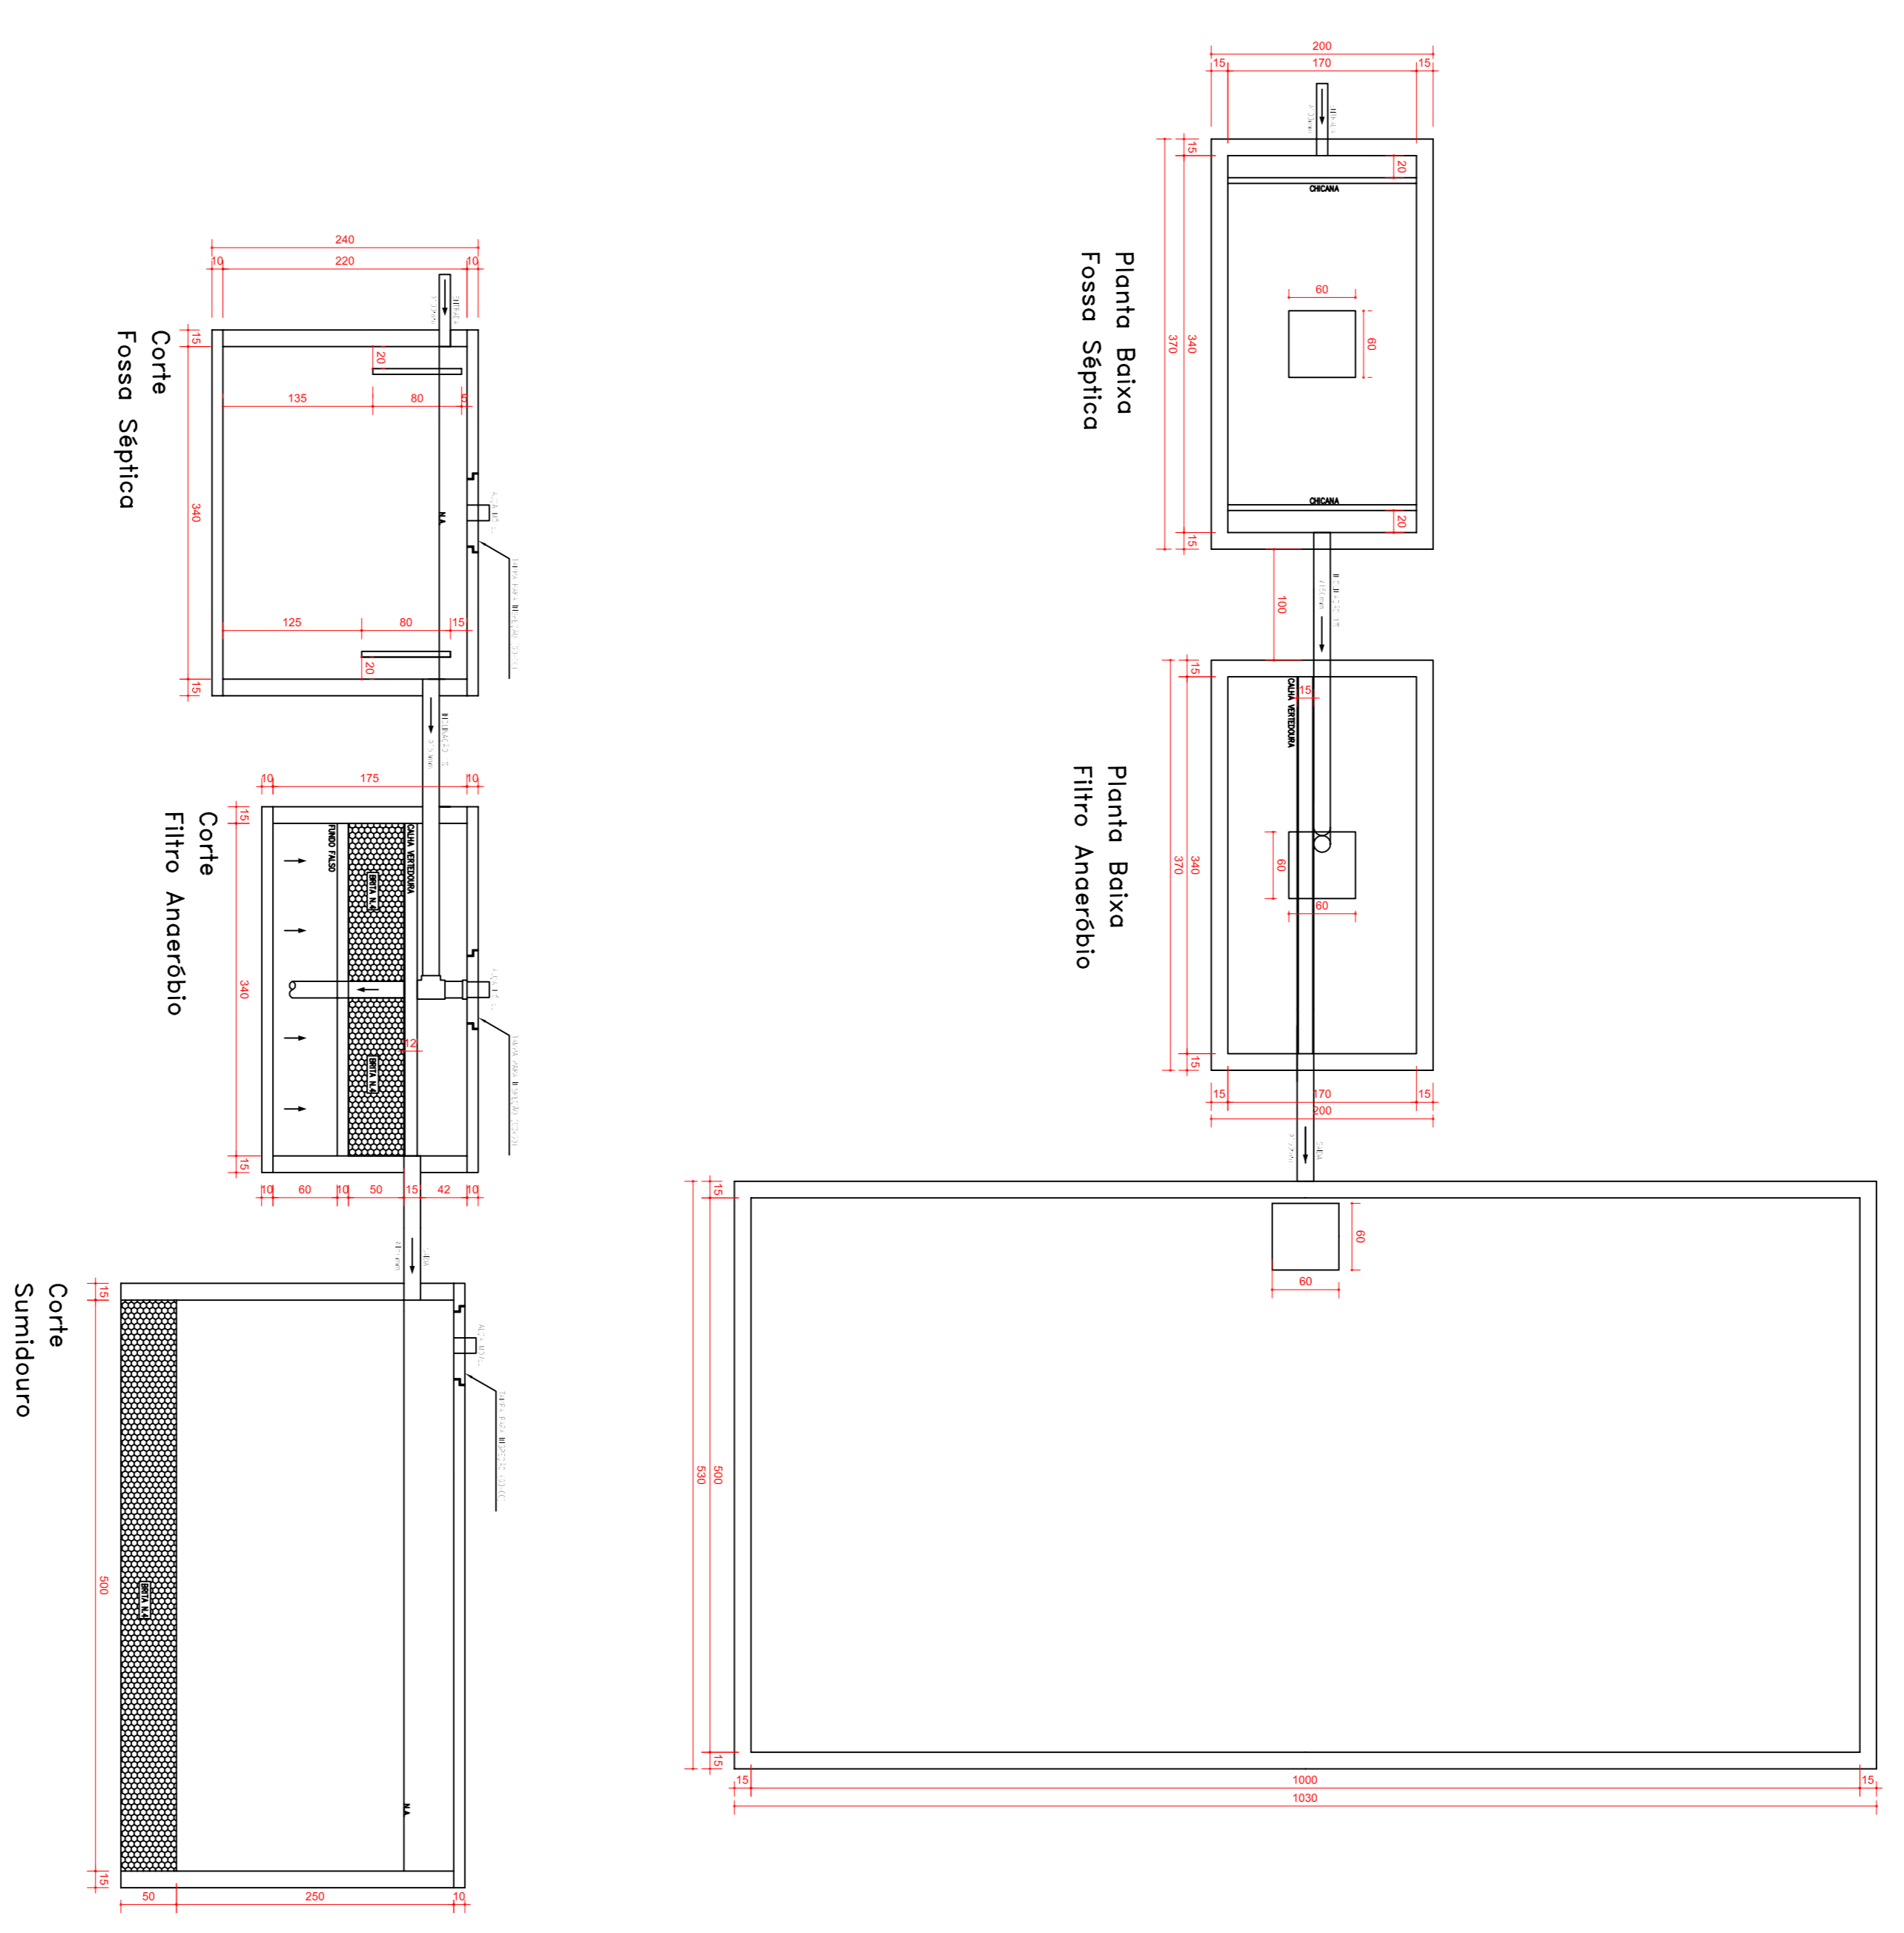

Sumidouro
Detalhe da Alvenaria

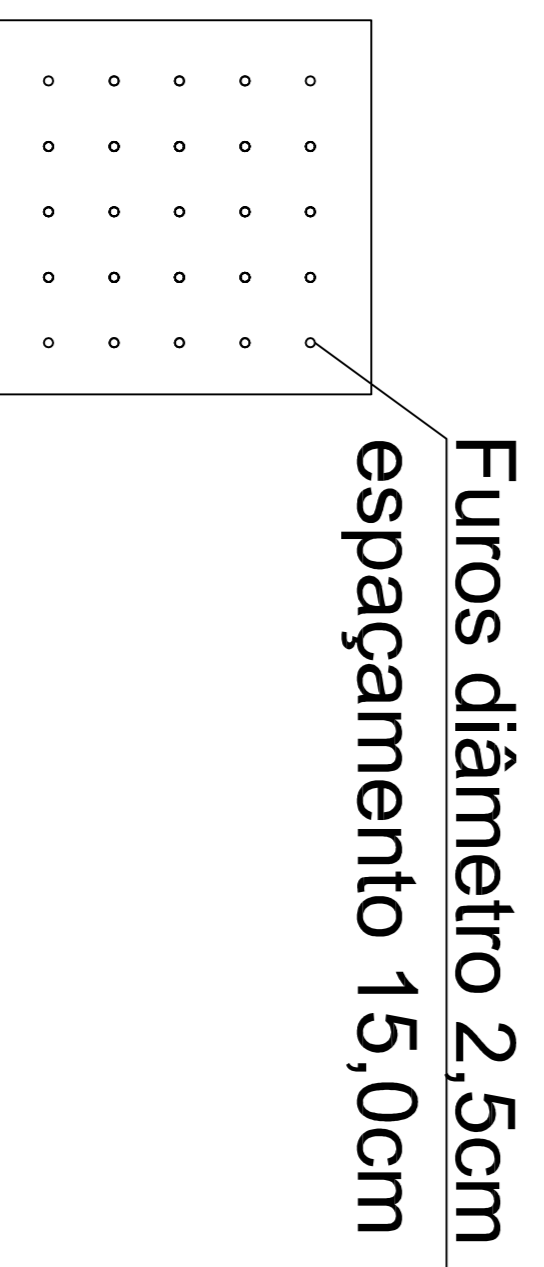

Filtro Anaeróbio
Detalhe laje fundo falso

OBRA		SISTEMA TRATAMENTO DE ESGOTO LOTAMENTO PETRÓPOLIS	
ENCOMENDADOR	PROJETISTA	DATA	DESCRIÇÃO
LOTEAMENTO PETRÓPOLIS, BARRIO DAS CAÇATEIS SÃO JOSÉ DO OROURIS	FRANCISCO DE SAO JOSÉ DO OURO CALLE SAO ALBERTO DE SAO JOSÉ DO OURO	2017	DETALHE SISTEMA 01: DETALHE SISTEMA 02: SUMIDOURO: DETALHE LAJE FUNDO FALSO DO FILTRO.
RESPONSÁVEL TÉCNICO PROJETO	VINÍCIUS DUTRA FROES Eng. Civil, CRÉDITO 18.742-1	ESCALA	ORÇAMENTO
		INDICADA	VINÍCIUS
			02