

LEGENDA


Área de Reperfilagem

Área lombada h=0,12 cm

Área de Reperfilagem (m=4m) = 6074,50m2

Área lombada = 41,10m2


As larguras das pistas para quantificações é a média feita ao longo de toda a pista, acrescentando as larguras dos encaixes das ruas e descontando os canteiros, quando assim necessário.

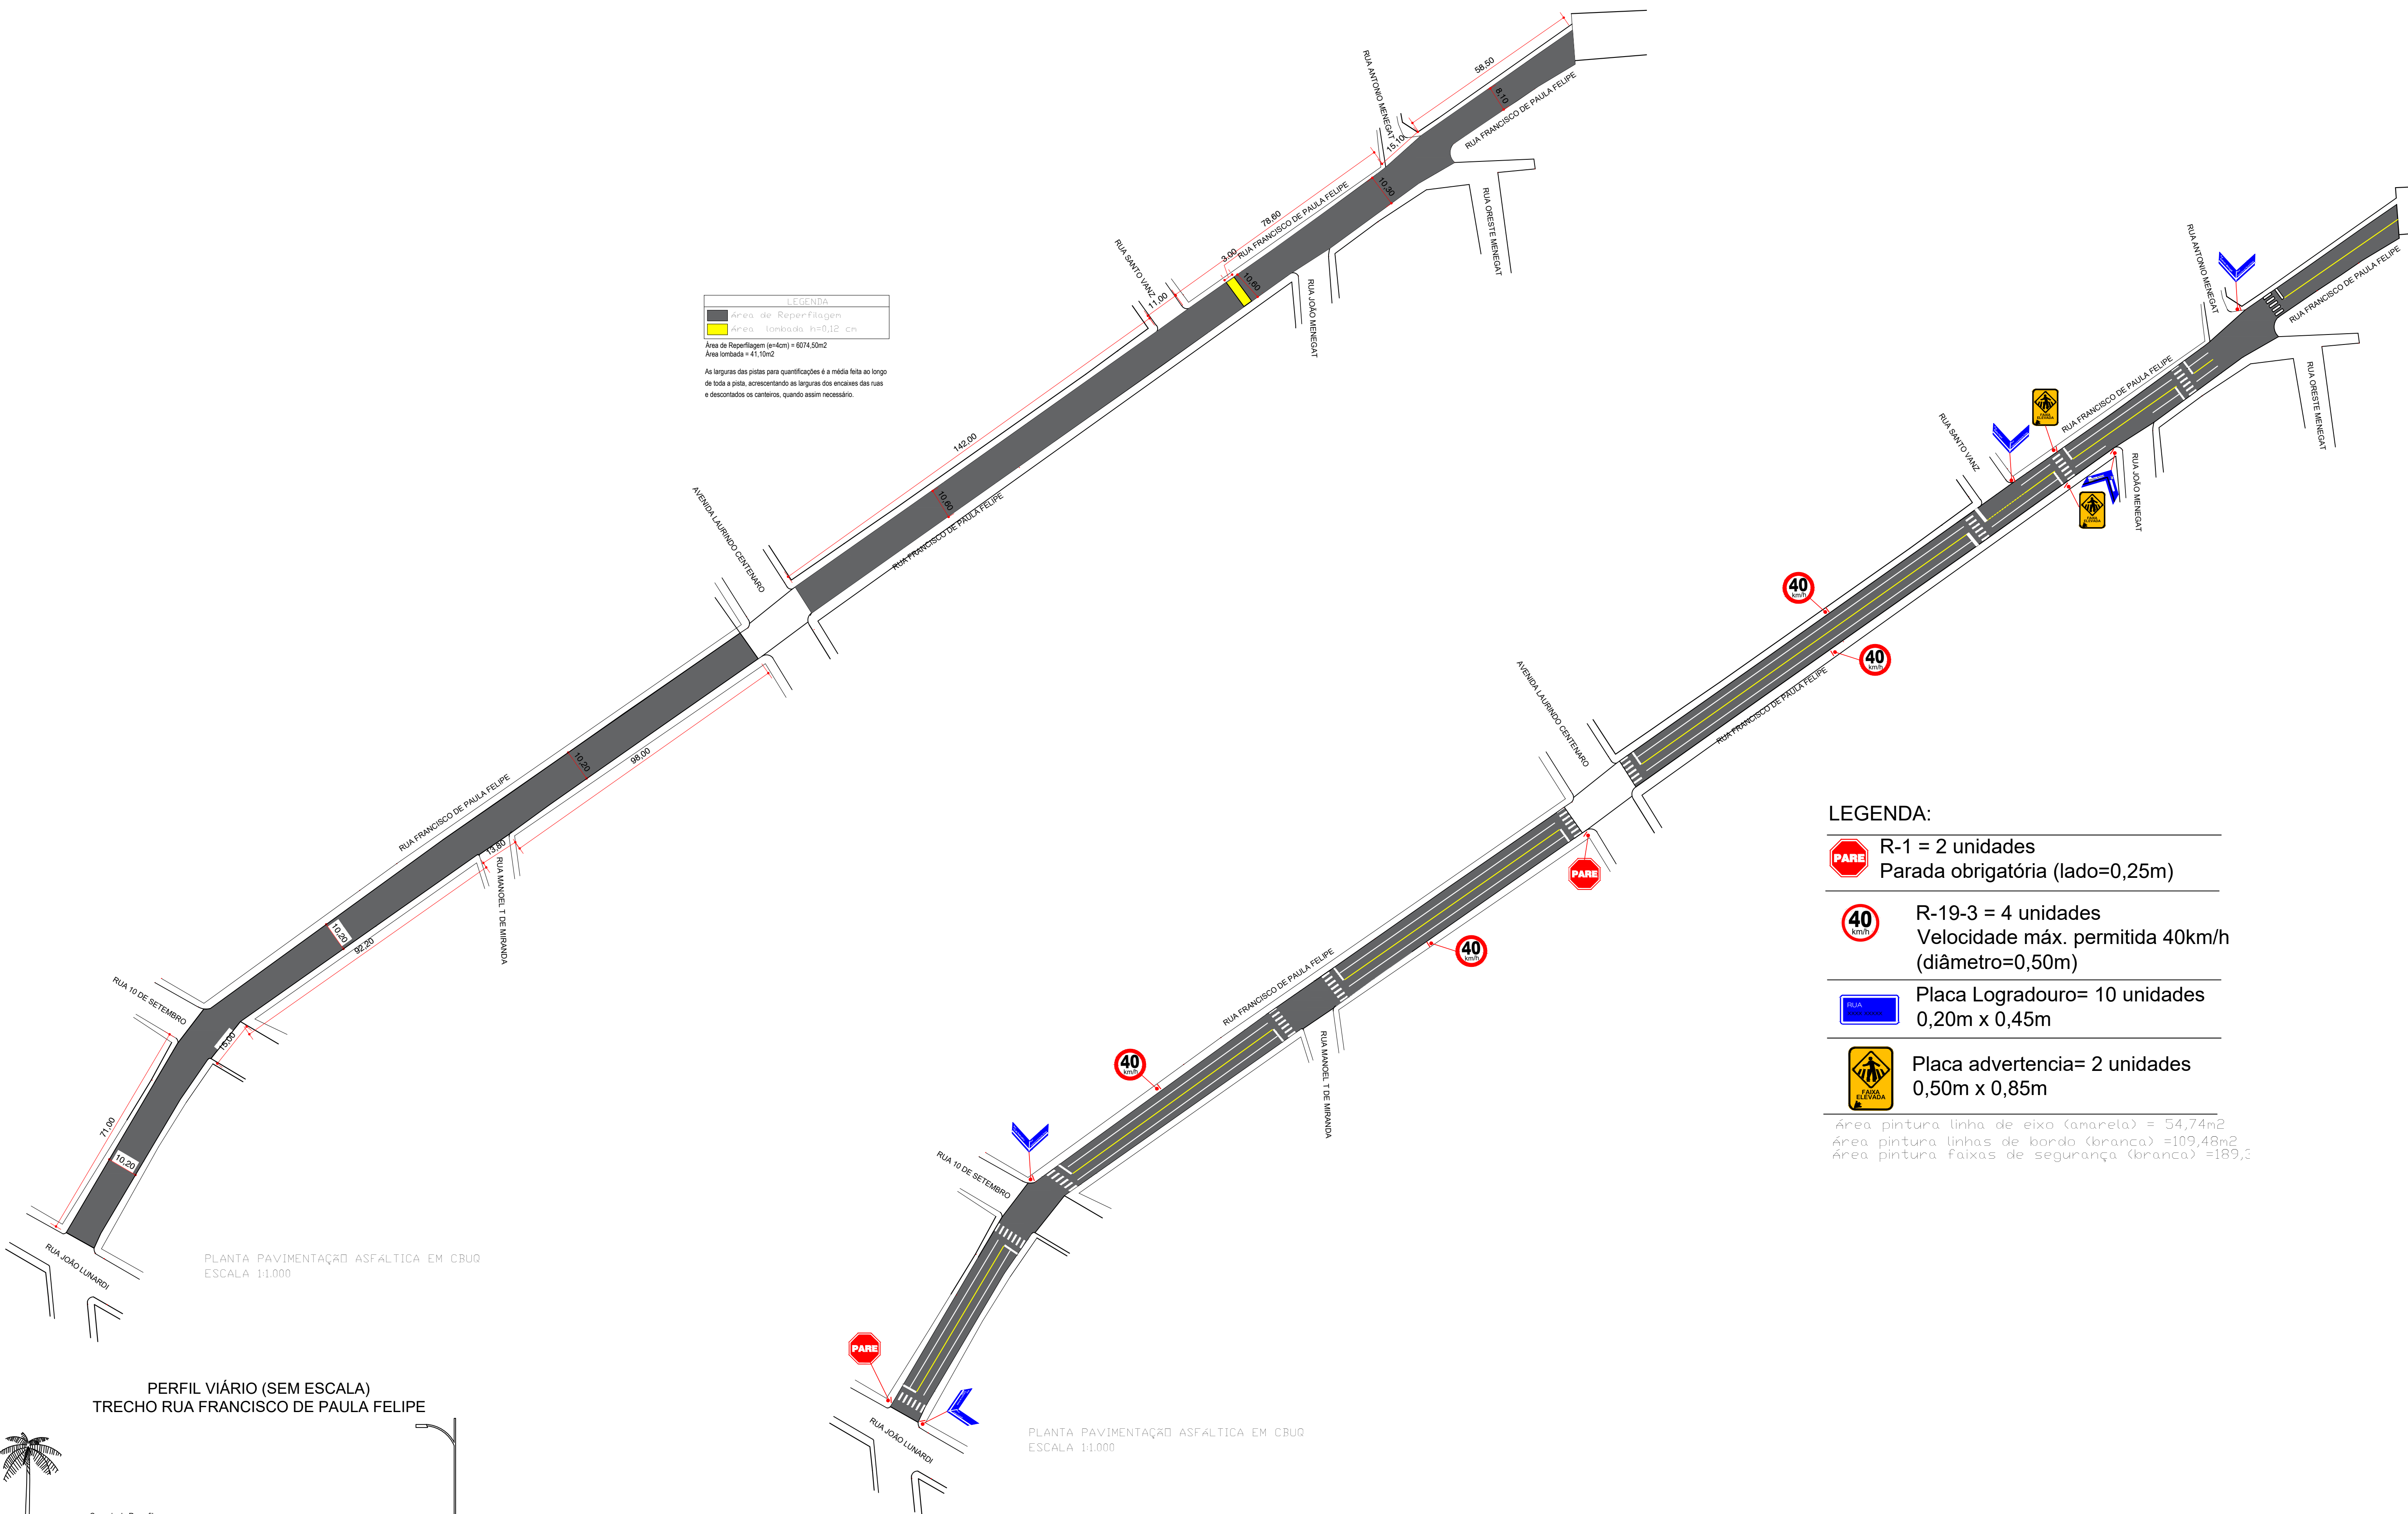

PLANTA PAVIMENTAÇÃO ASFÁLTICA EM CBUQ
ESCALA 1:1.000

PLANTA PAVIMENTAÇÃO ASFÁLTICA EM CBUQ
ESCALA 1:1.000

PERFIL VIÁRIO (SEM ESCALA)
TRECHO RUA FRANCISCO DE PAULA FELIPE

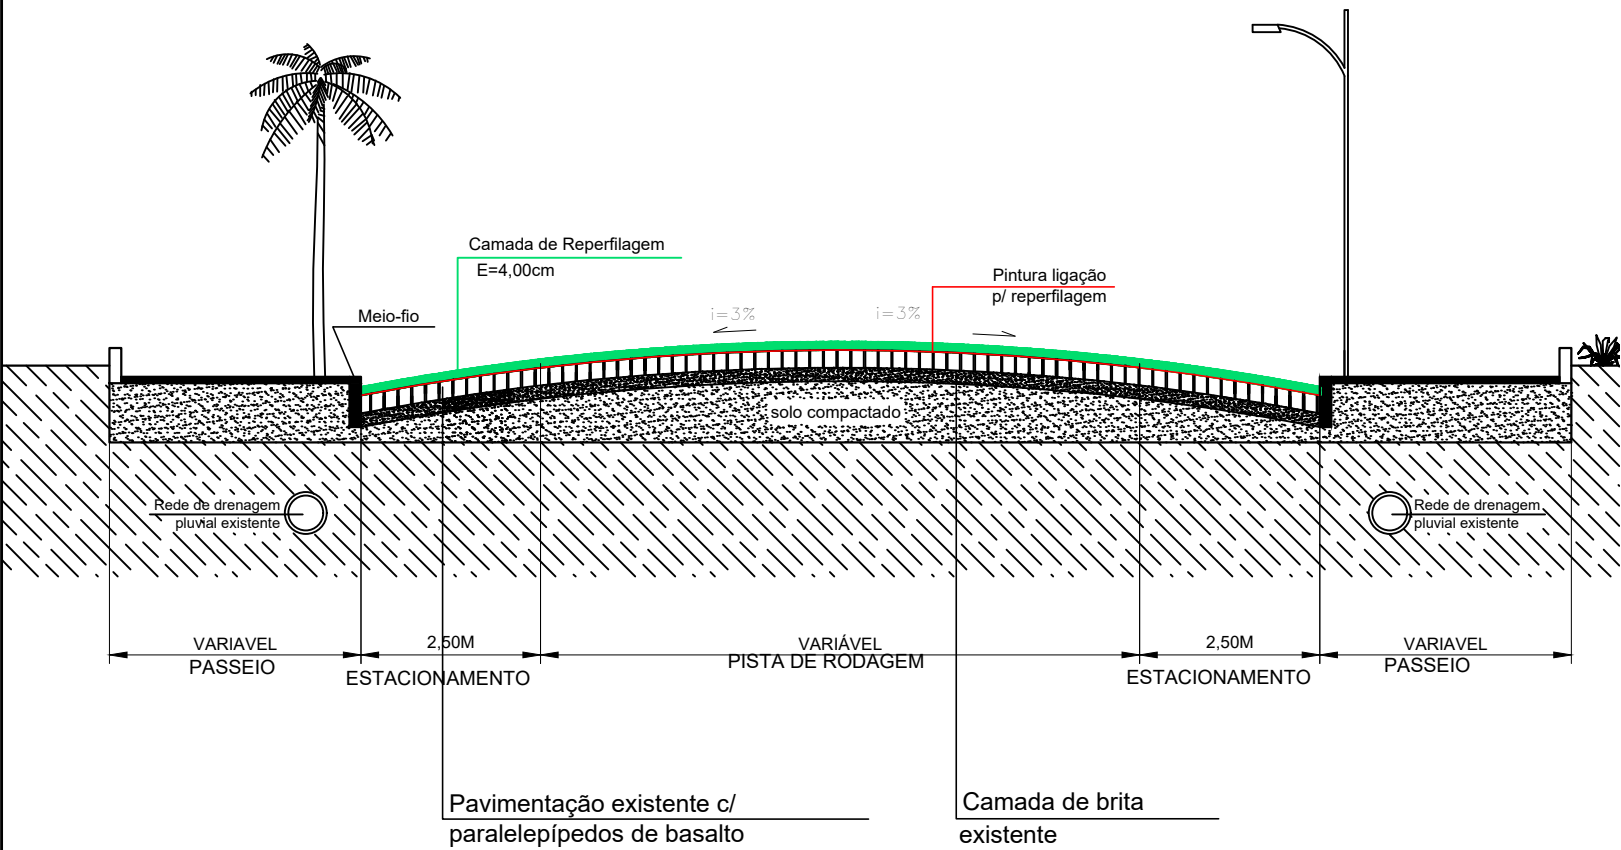

OBS: TODA A RUA RECEBERÁ SOMENTE A REPERFILAGEM.

LEGENDA:

 R-1 = 2 unidades
Parada obrigatória (lado=0,25m)

 R-19-3 = 4 unidades
Velocidade máx. permitida 40km/h
(diâmetro=0,50m)

 Placa Logradouro= 10 unidades
0,20m x 0,45m

 Placa advertencia= 2 unidades
0,50m x 0,85m

Área pintura linha de eixo (amarela) = 54,74m2
Área pintura linhas de bordo (branca) =109,48m2
Área pintura faixas de segurança (branca) =189,5

OBRA: PAVIMENTAÇÃO ASFÁLTICA CBUQ (CONCRETO BETUMINOSO USINADO A QUENTE)				
RUA FRANCISCO DE PAULA FELIPE		6.106,30m²	PLANTA DE PAVIMENTAÇÃO	CARLA
PROPRIETÁRIO: MUNICÍPIO DE SÃO JOSÉ DO OURO/RS		DATA: JULHO/ 2021	PLANTA DE SINALIZAÇÃO	FRANCHA: 03
RESPONSÁVEL TÉCNICO PROJETO: ENG. CIVIL CARLA RAGNINI - CREA 137639-6		ESCALA: INDICADA		