


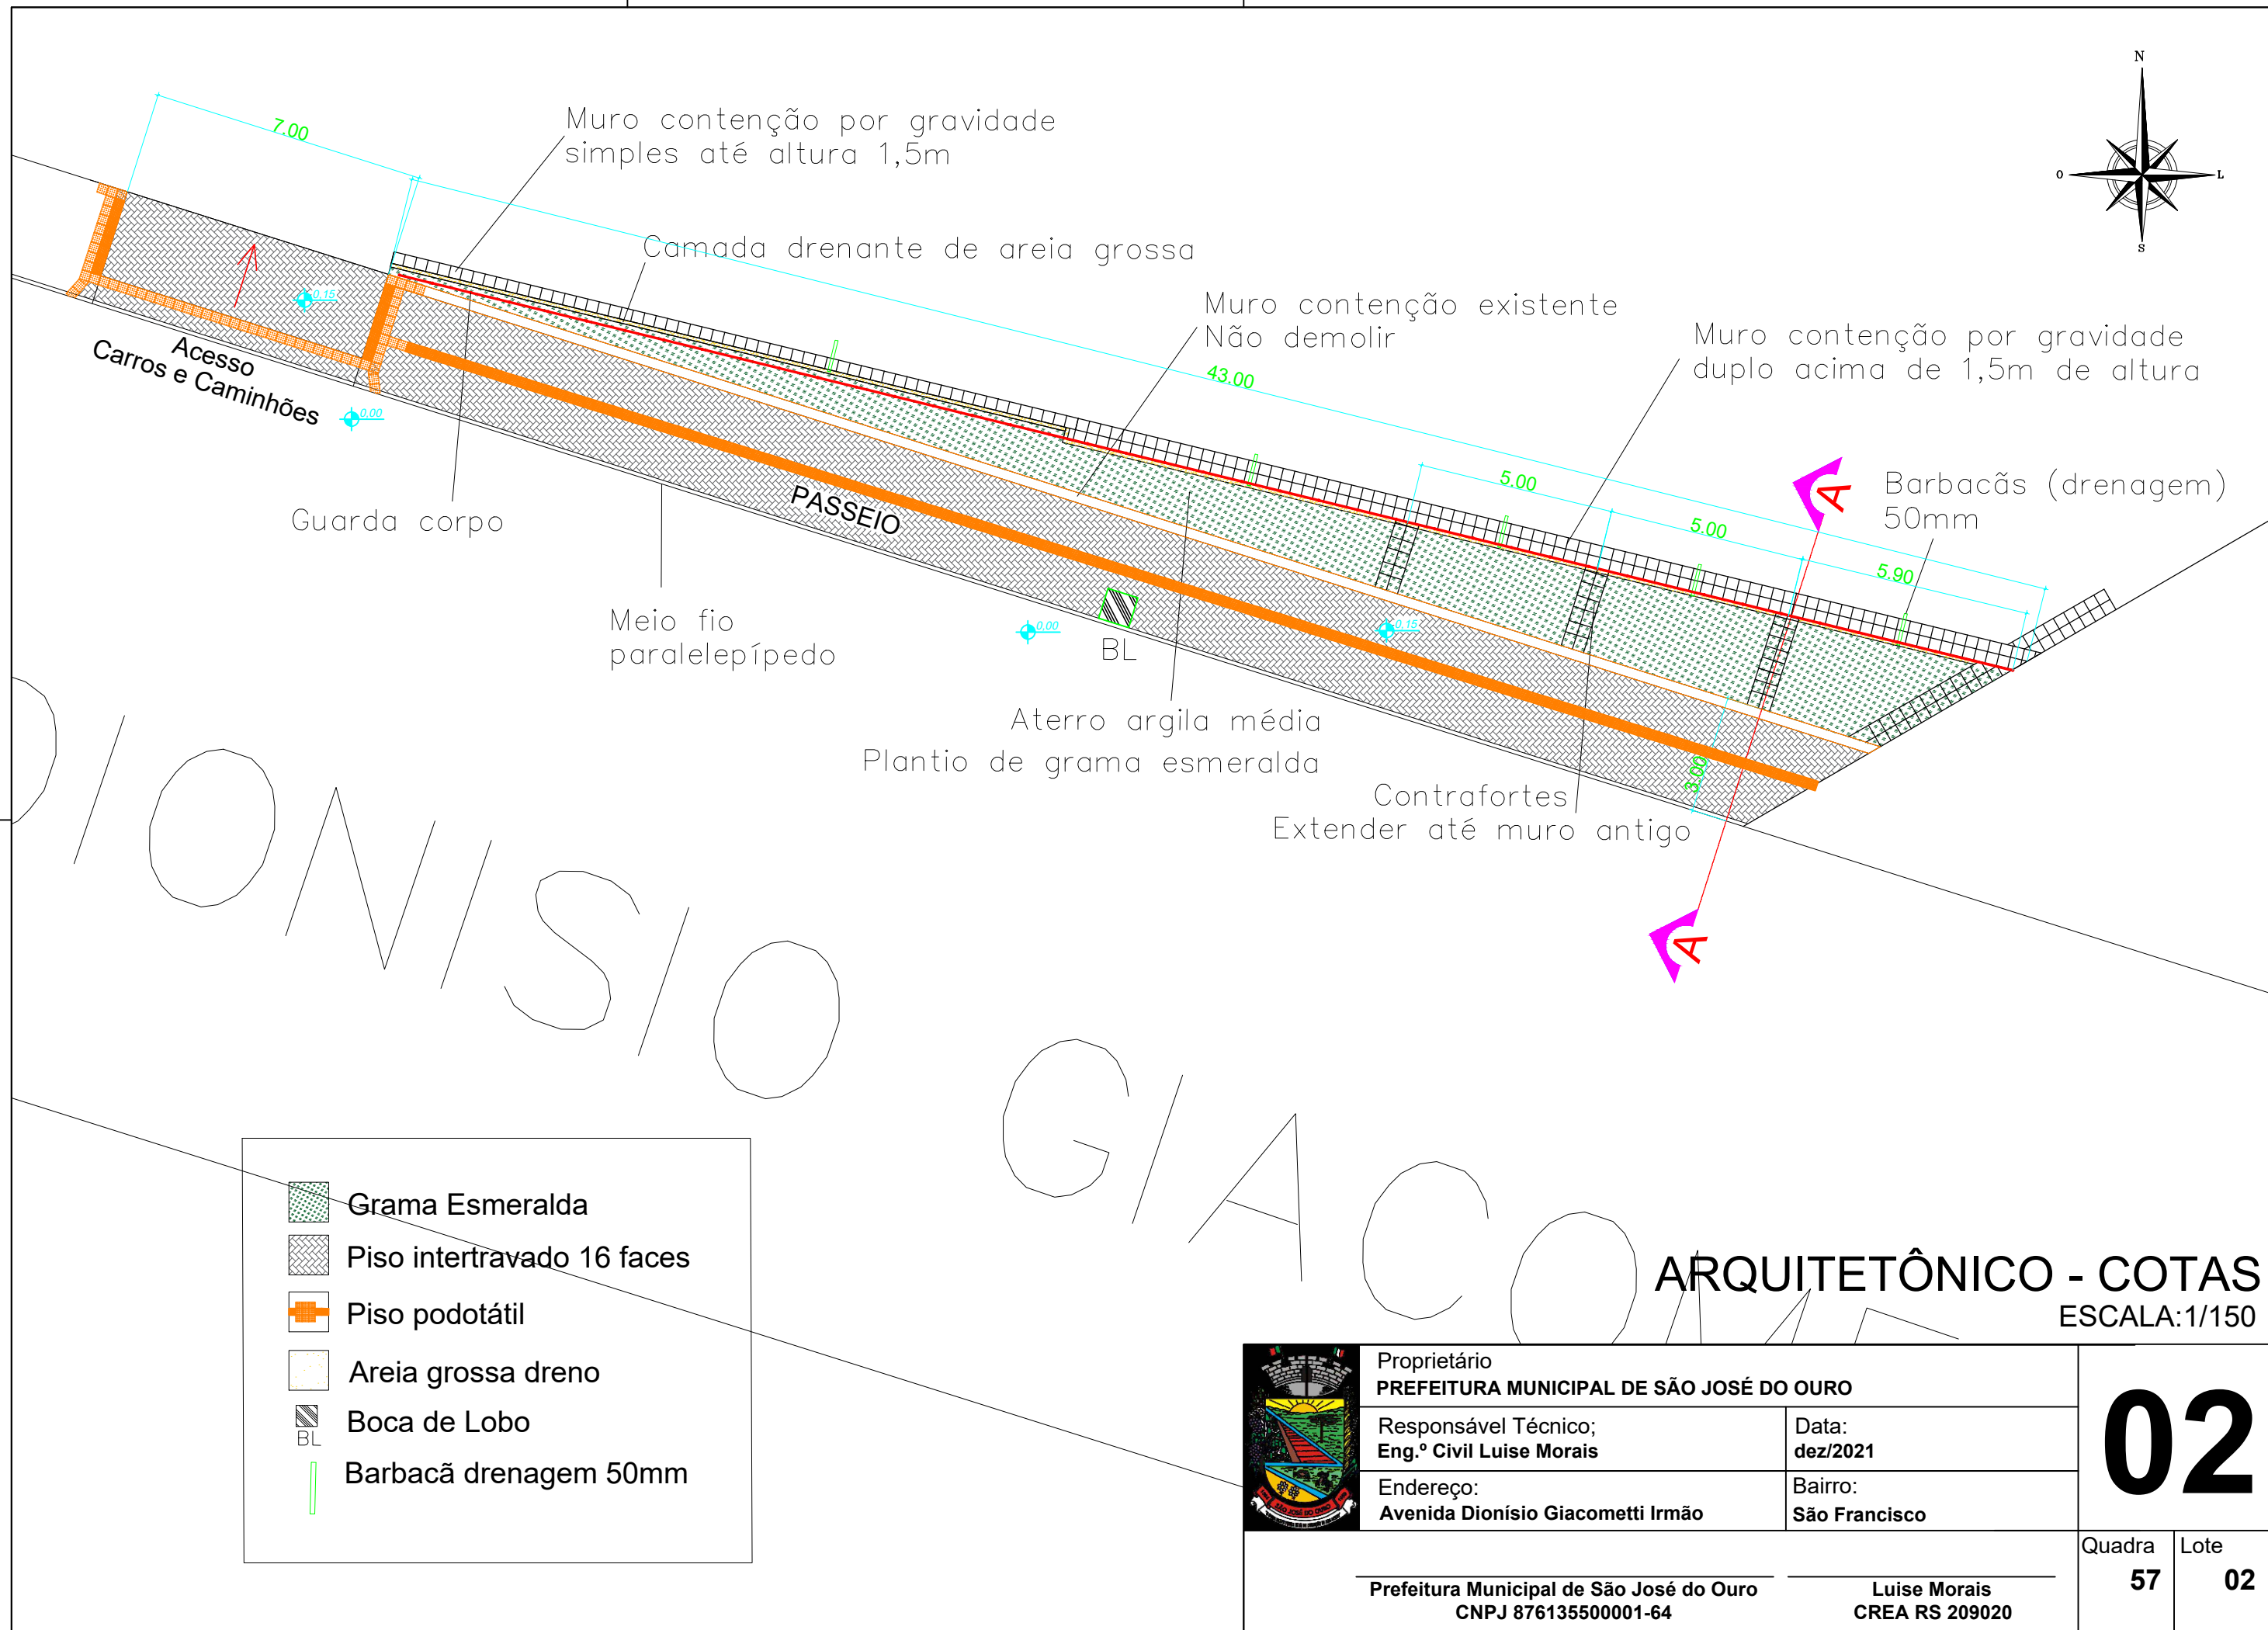

02

	Proprietário PREFEITURA MUNICIPAL DE SÃO JOSÉ DO OURO		02	
	Responsável Técnico; Eng.º Civil Luise Morais	Data: dez/2021		
	Endereço: Avenida Dionísio Giacometti Irmão	Bairro: São Francisco		
Prefeitura Municipal de São José do Ouro CNPJ 876135500001-64		Luise Morais CREA RS 209020	Quadra 57	Lote 02