


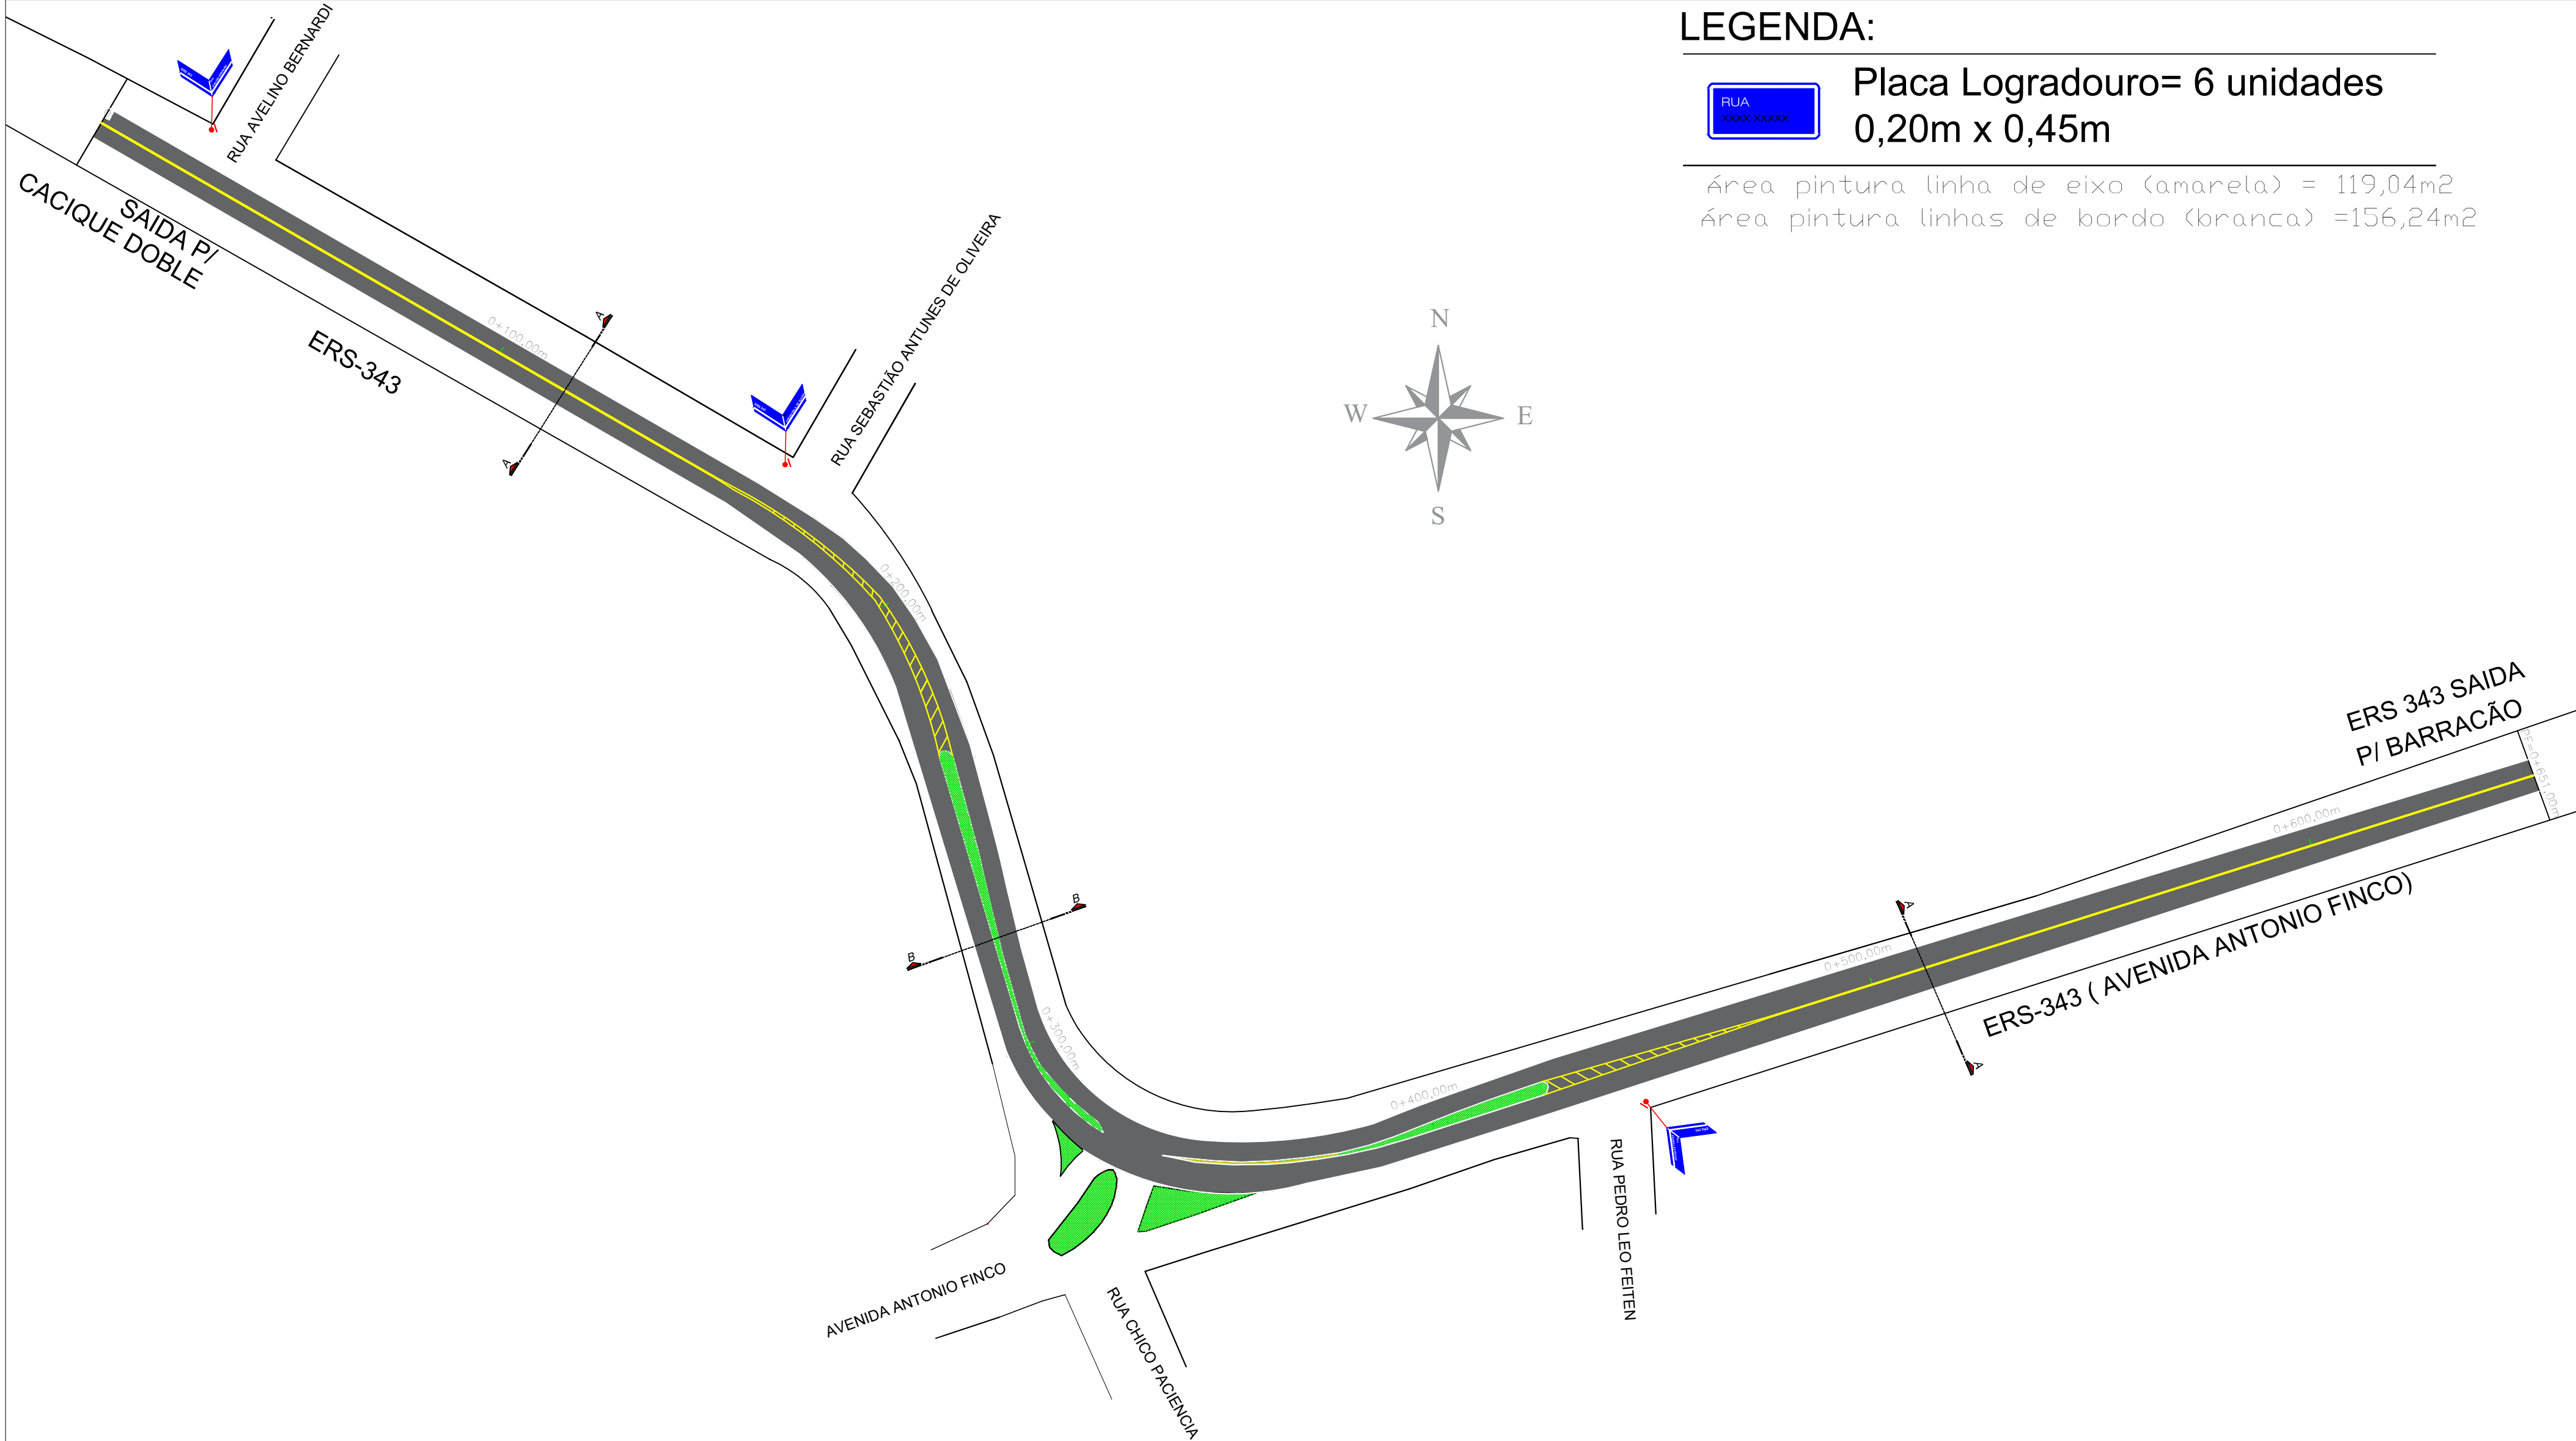

PLANTA SINALIZAÇÃO
ESCALA 1:1.000


LEGENDA:

RUA

xxxx xxxx

Placa Logradouro= 6 unidades
0,20m x 0,45m

Área pintura linha de eixo (amarela) = 119,04m2
Área pintura linhas de bordo (branca) =156,24m2

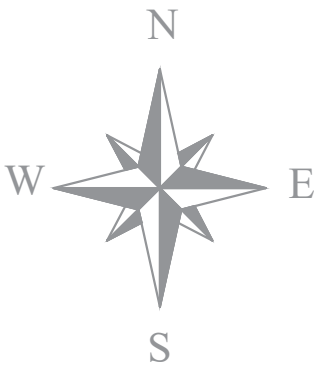

OBRA:			
PAVIMENTAÇÃO ASFÁLTICA CBUQ (CONCRETO BETUMINOSO USINADO A QUENTE)			
ERS 343	5.410,002	PLANTA DE SINALIZAÇÃO	CARLA
PROPRIETÁRIO: MUNICÍPIO DE SÃO JOSÉ DO OURO/RS	DATA: JULHO/ 2021		PRANCHA: 04
RESPONSÁVEL TÉCNICO PROJETO: ENG. CIVIL CARLA RAGNINI - CREA 137639-6	ESCALA: INDICADA		