


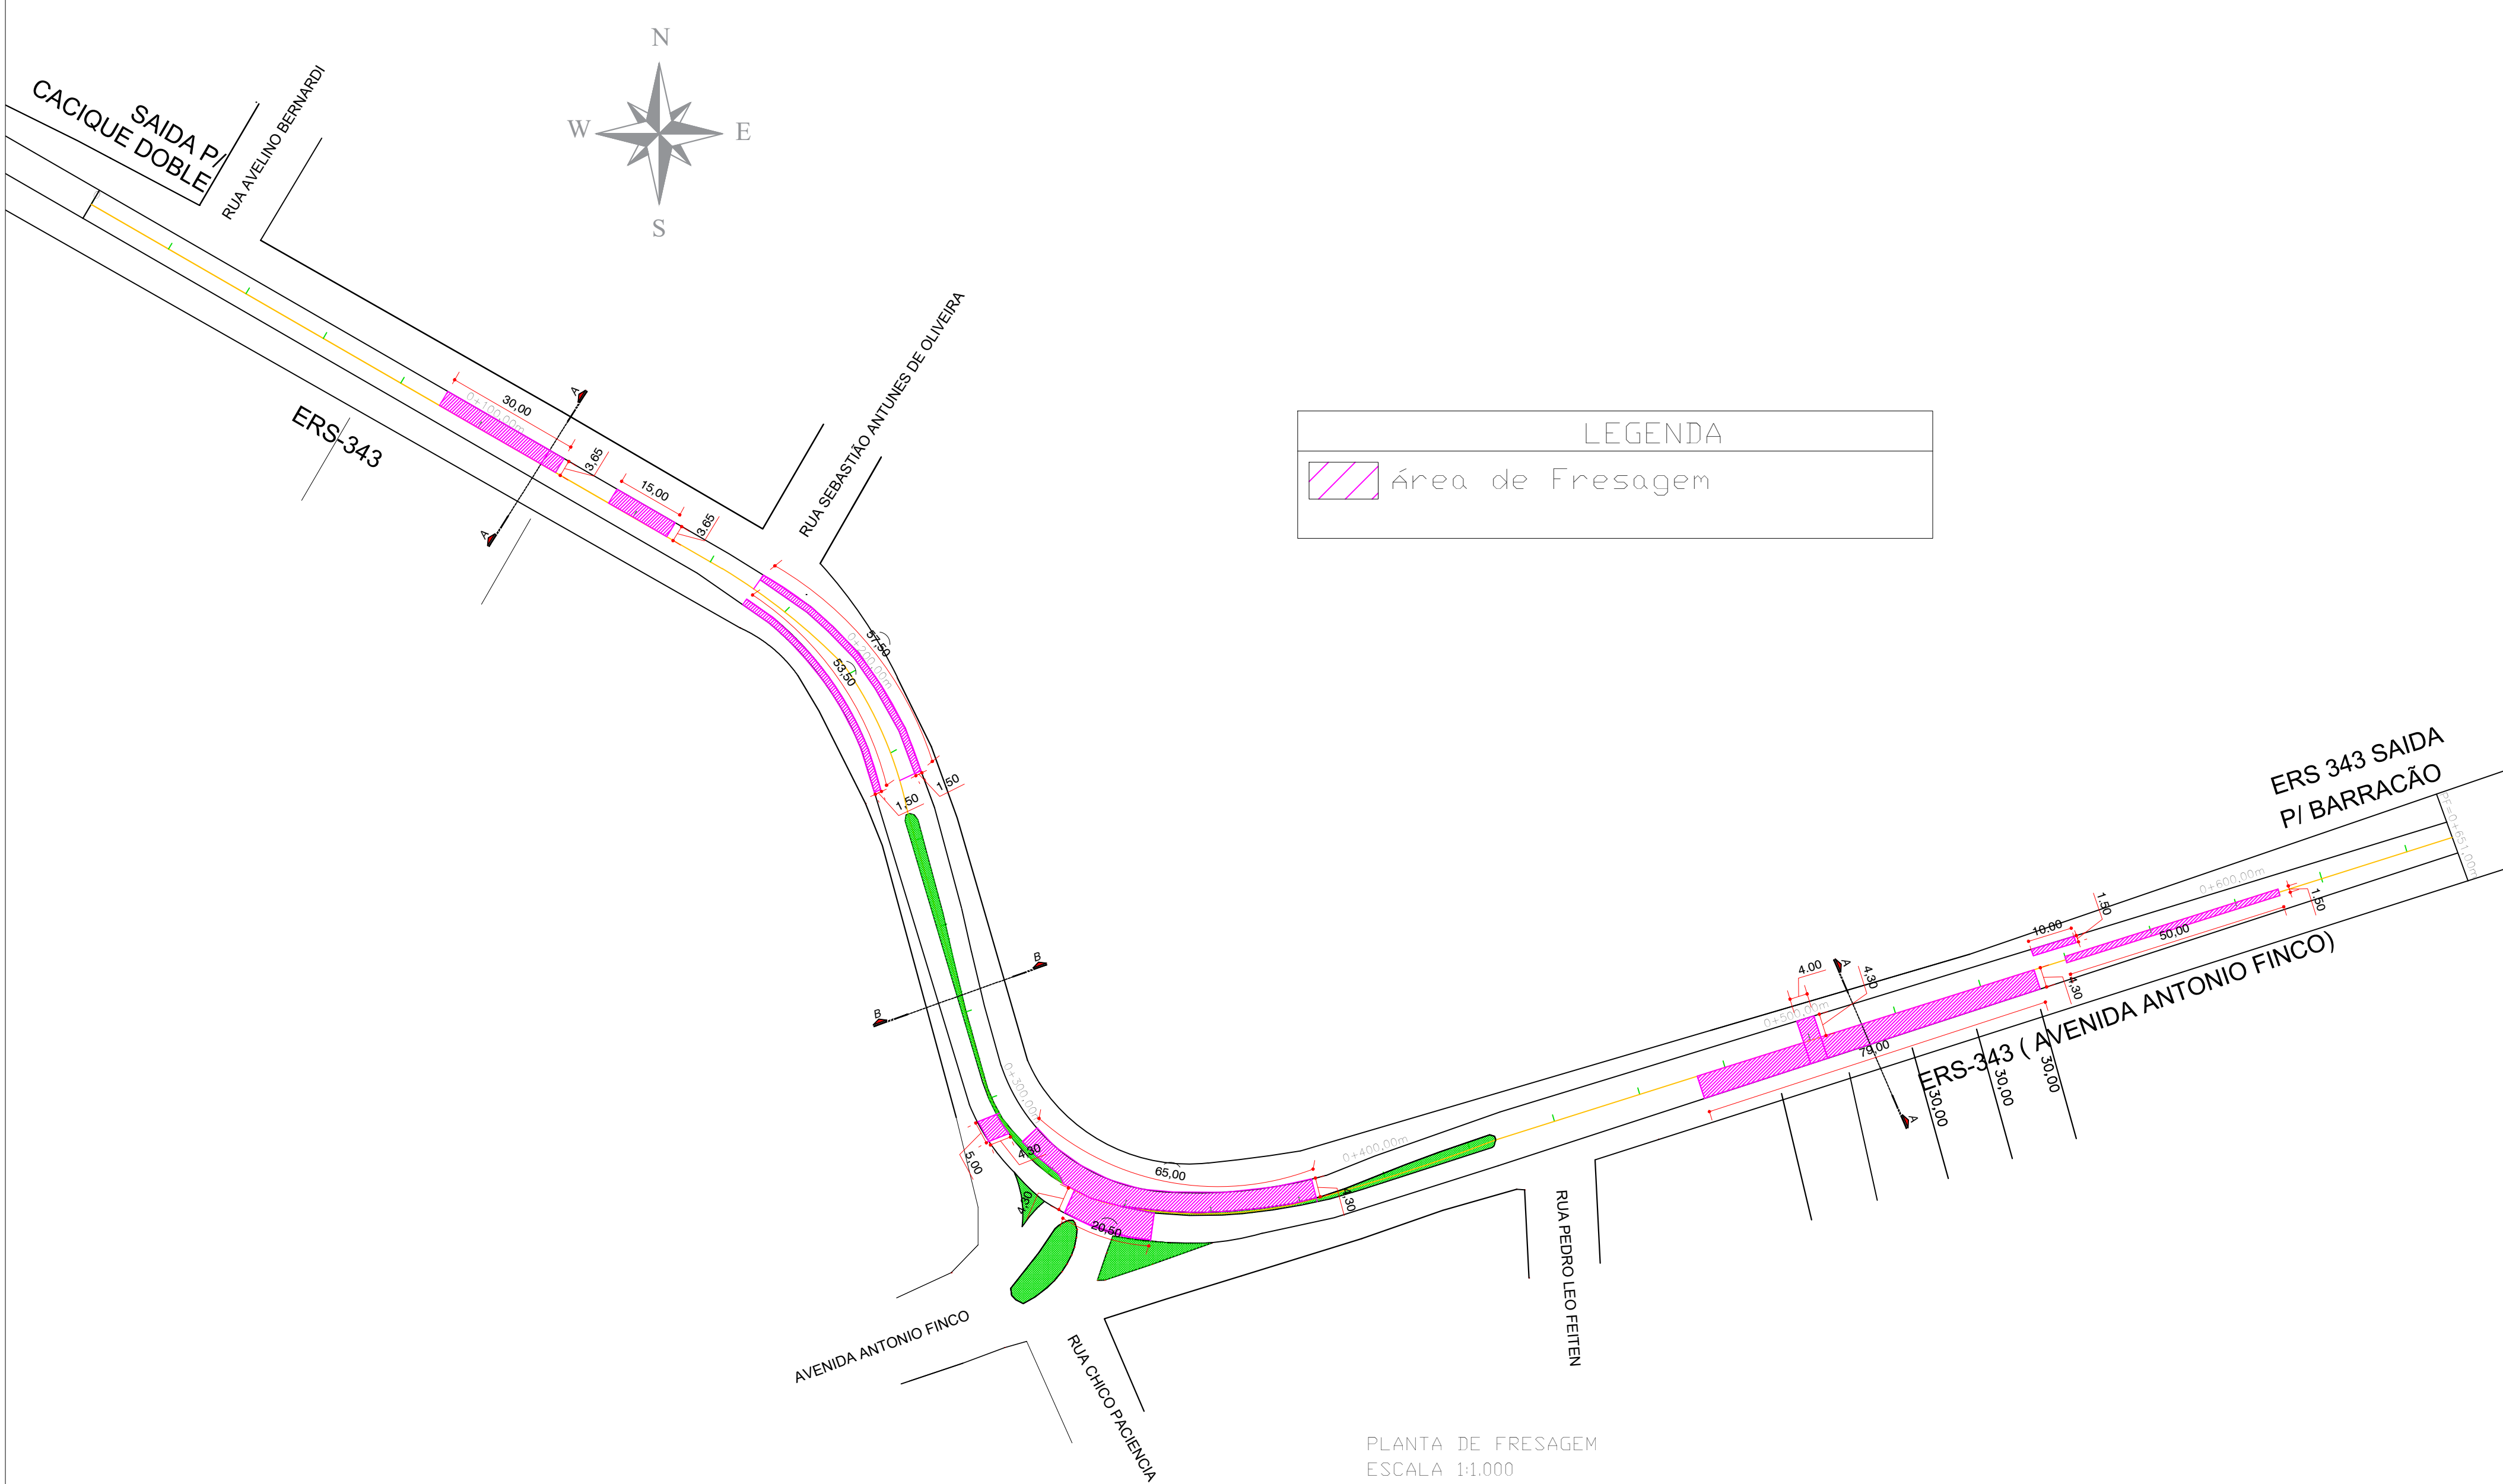

LEGENDA

Área de Fresagem

OBRA:				
PAVIMENTAÇÃO ASFÁLTICA CBUQ (CONCRETO BETUMINOSO USINADO A QUENTE)				
ERS 343		1.166,80m²	PLANTA DE FRESAGEM	CARLA
 PROPRIETÁRIO: _____ MUNICÍPIO DE SÃO JOSÉ DO OURO/RS		DATA: JULHO/2021		PRANCHA: 05
 RESPONSÁVEL TÉCNICO PROJETO: _____ ENG. CIVIL CARLA RAGNINI - CREA 137639-6		ESCALA: INDICADA		