




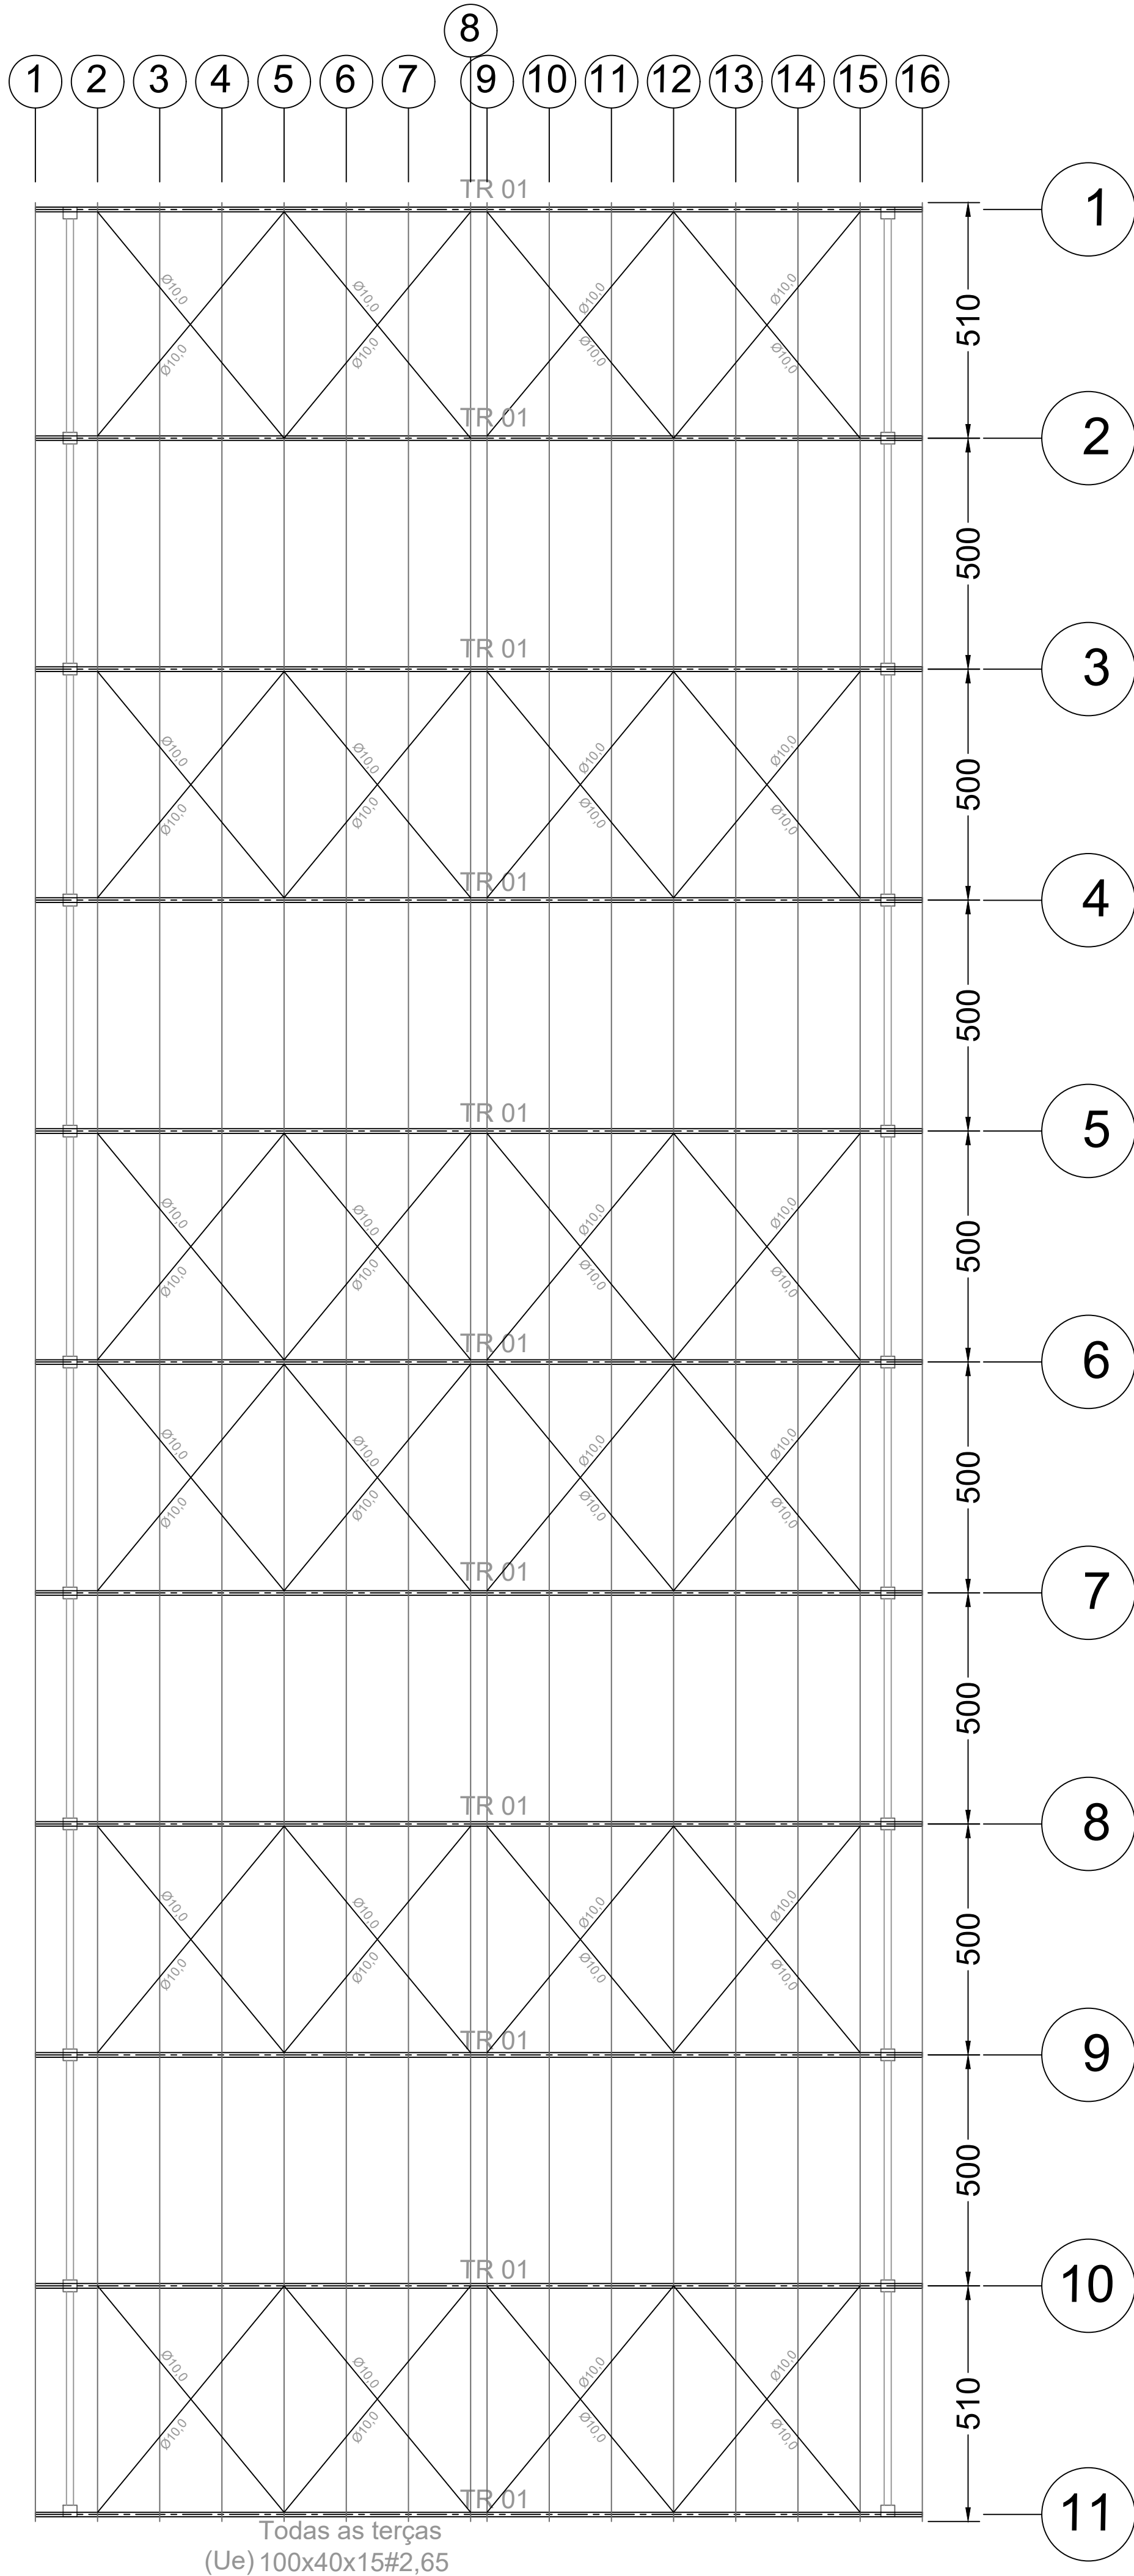

VISTA SUPERIOR - TERÇAS E TRAVAMENTOS
ESC: 1/100

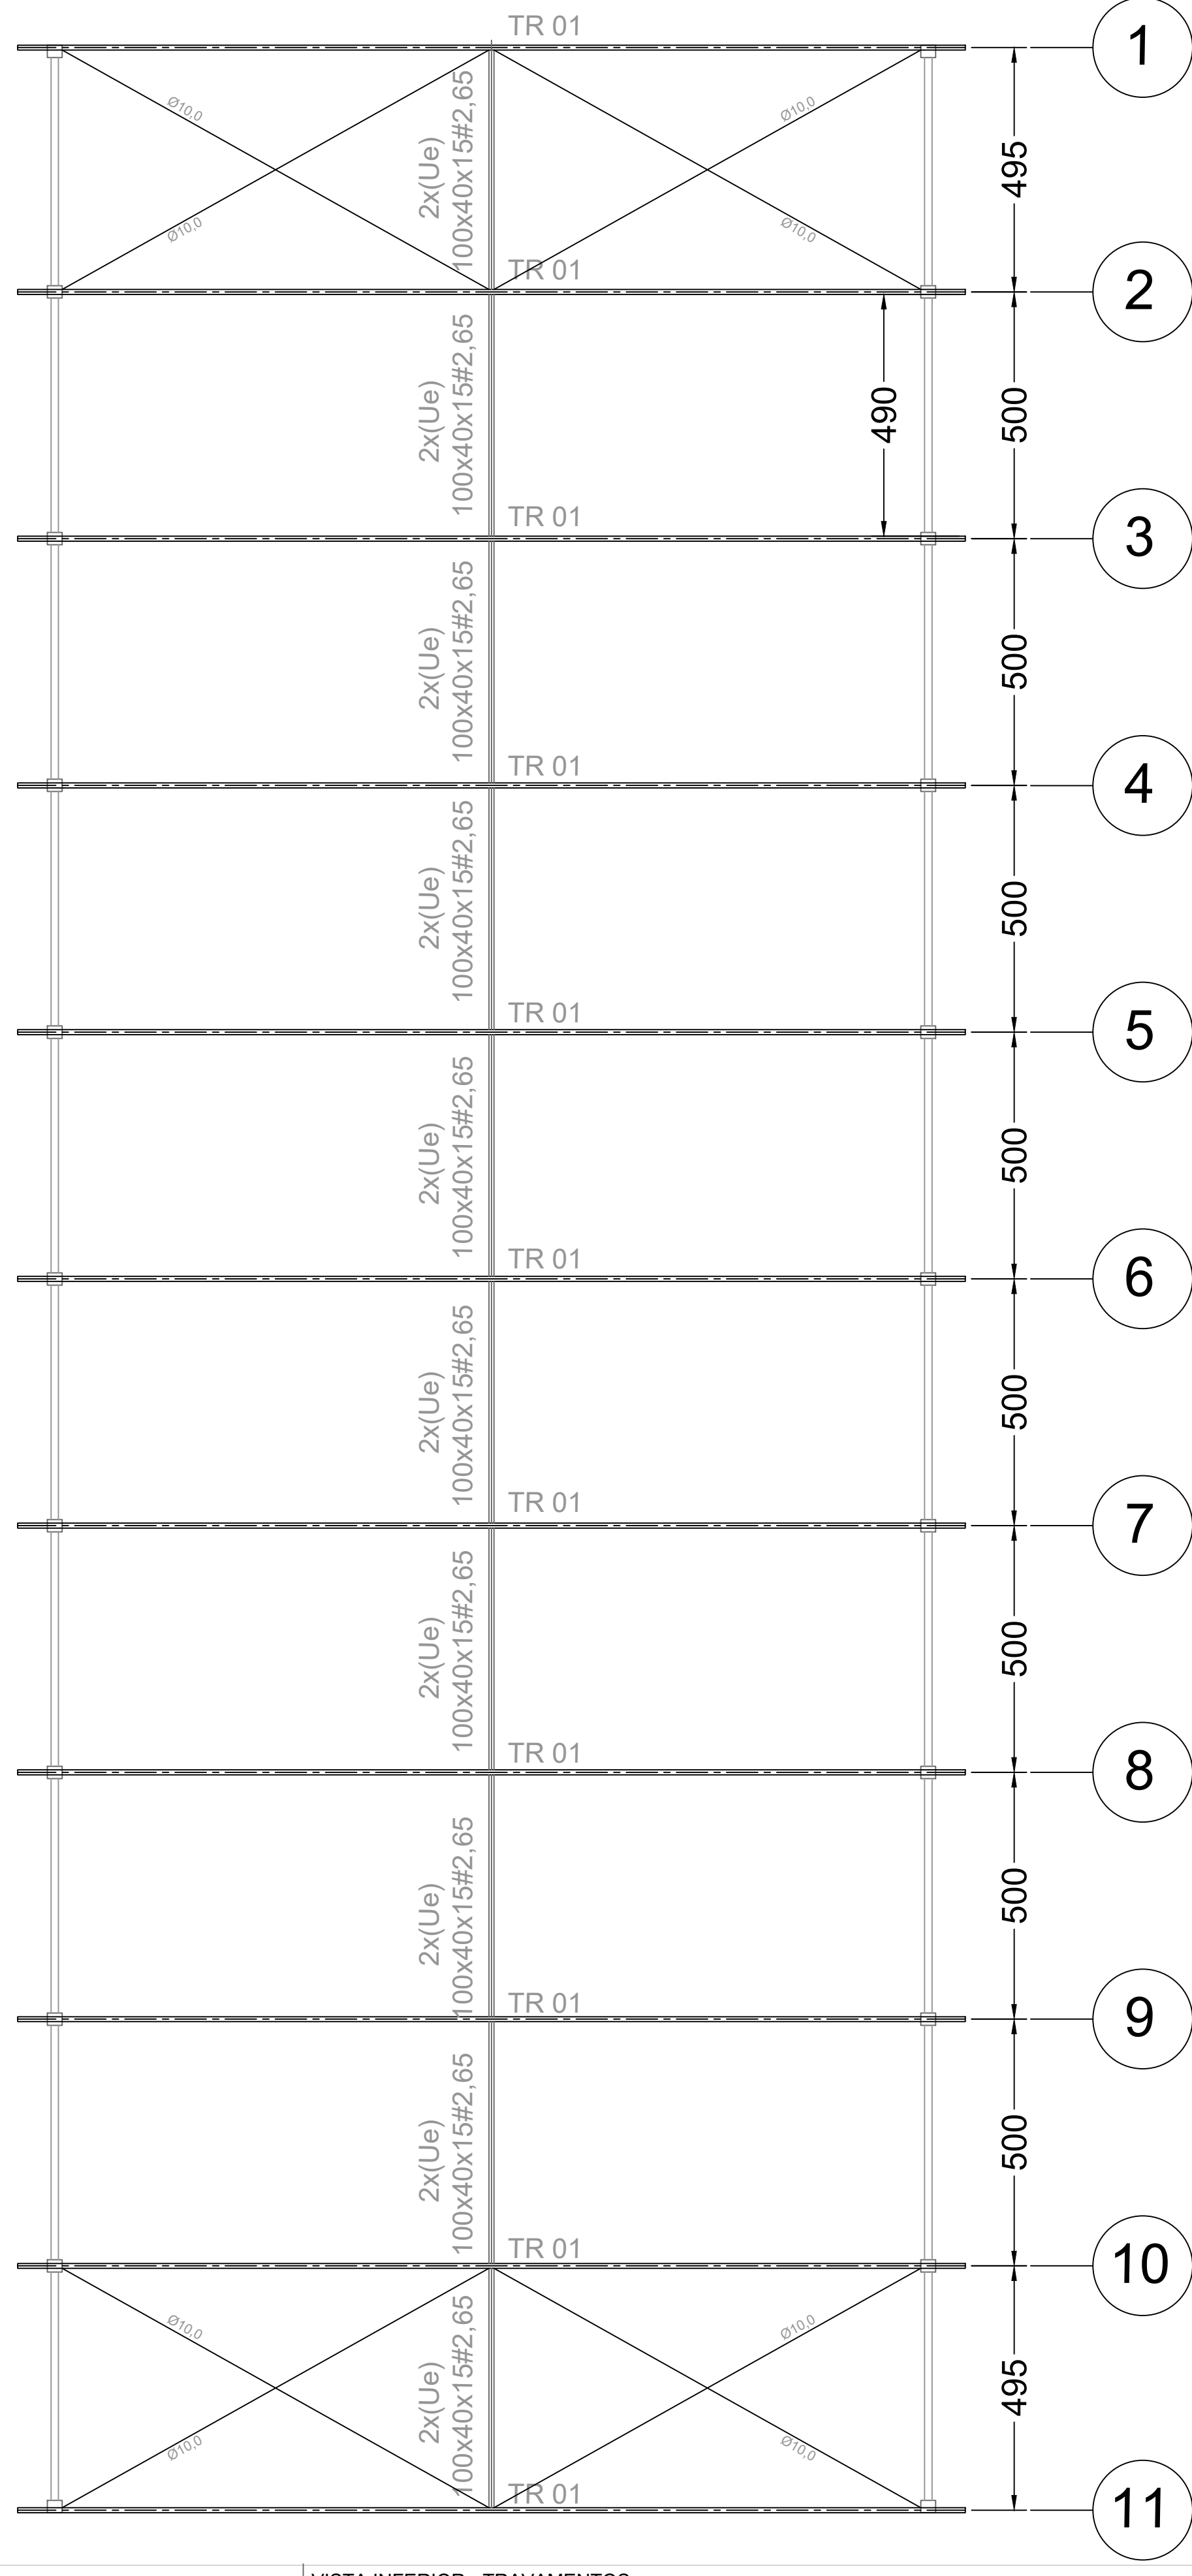

VISTA INFERIOR - TRAVAMENTOS
ESC: 1/100

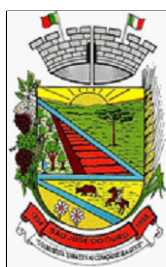

Proprietário: Prefeitura Municipal de São José do Ouro

Responsável Técnico:
Eng. Luise Moraes

Endereço:
Avenida Antonio Fincio - Praça Antonio Bós Filho

Data:
dezembro de 2021

Bairro:
Centro

Prefeitura Municipal de São José do Ouro
CNPJ 876135500001-64

Luise Moraes
CREA RS 209020

