


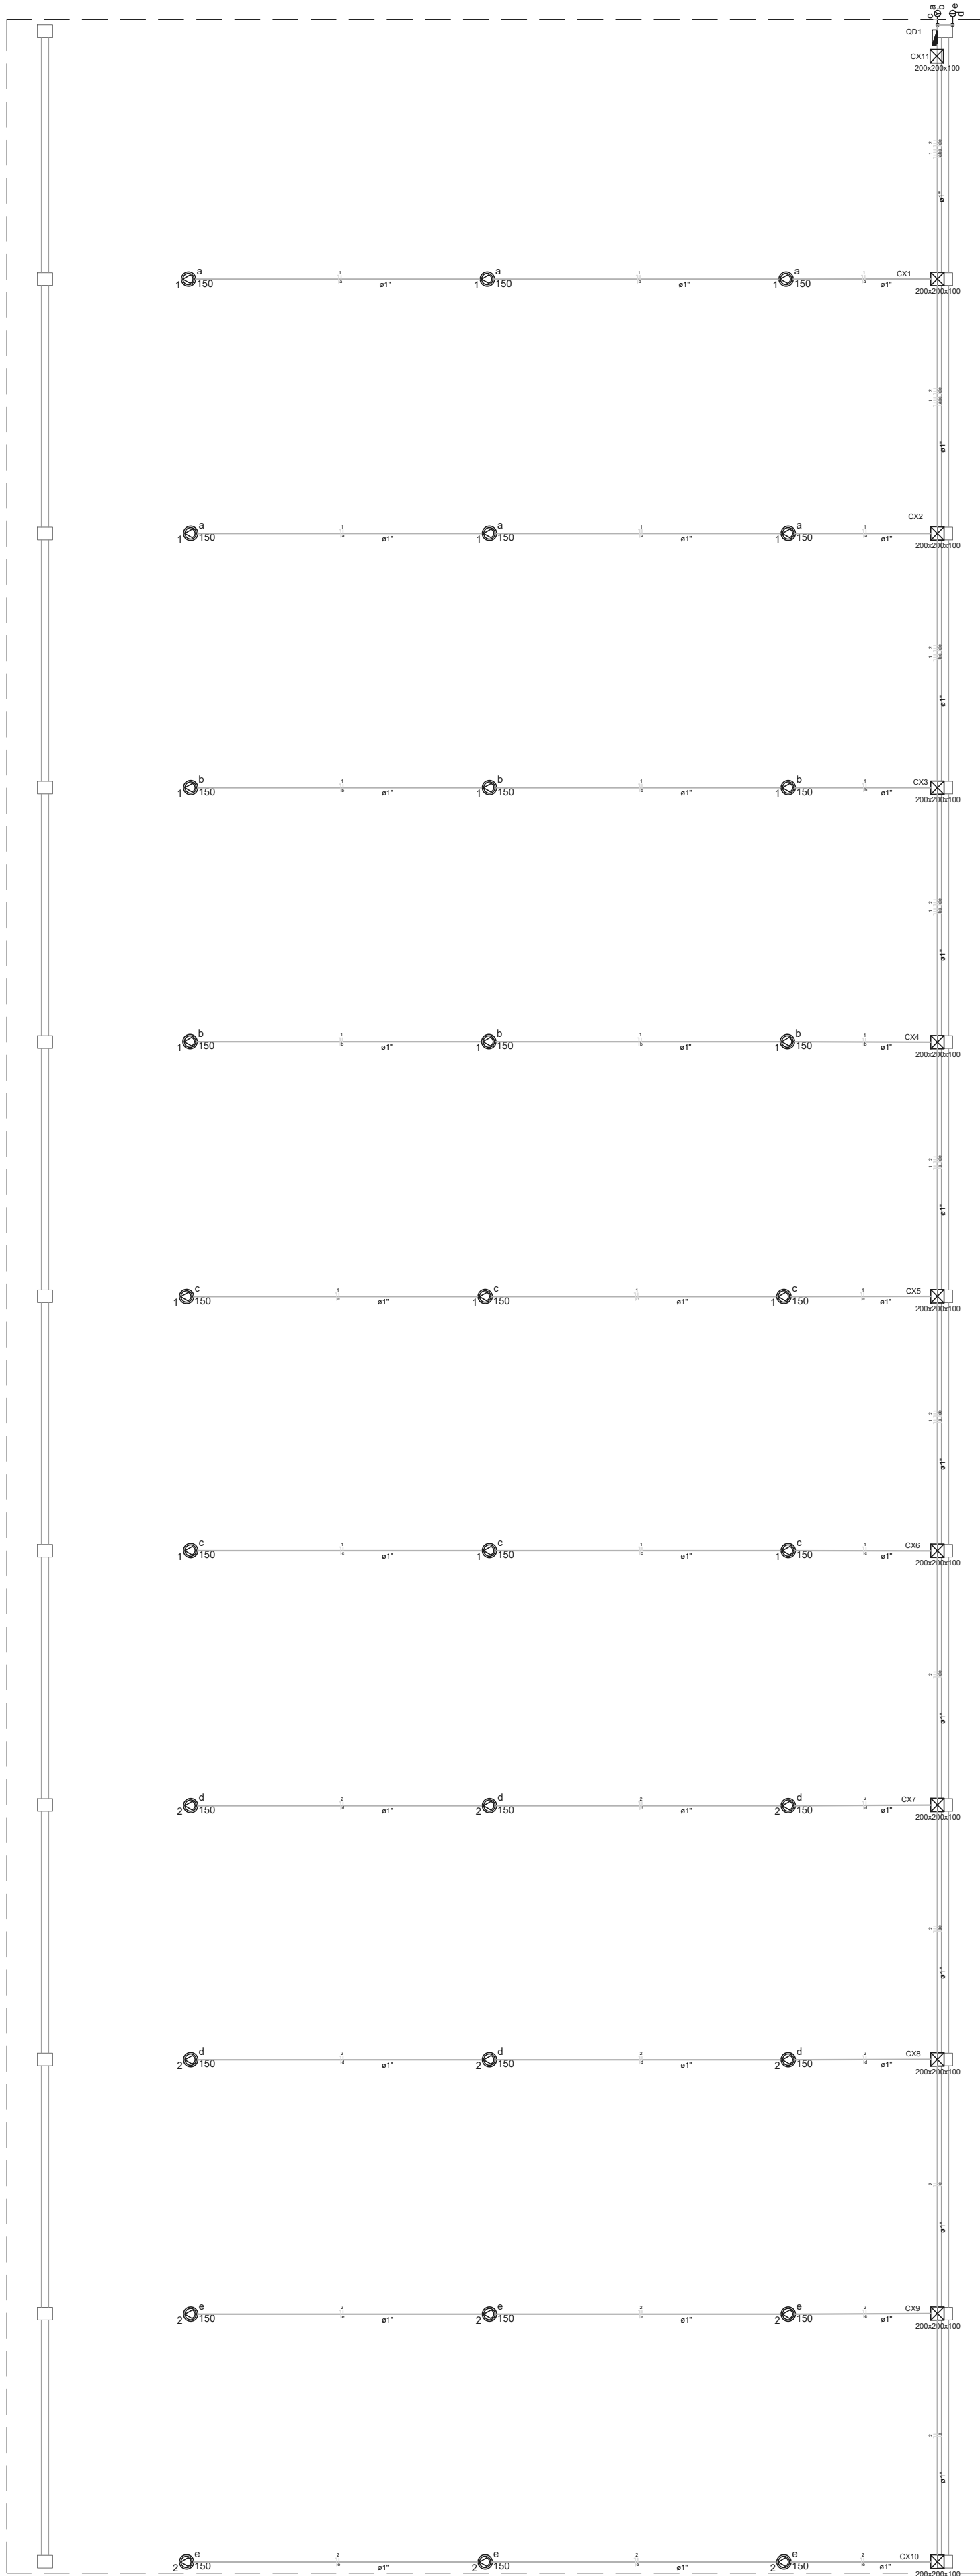

Quadro de Cargas (QD1)					
Circuito	Descrição	Pot. total. (W)	Fases	Seção (mm2)	Disj (A)
1	Iluminação Frente/Meio	900	R	2,5	10,0
2	Iluminação Meio/Fundos	600	R	2,5	10,0
TOTAL		1500	R	6	32,0

Legenda	
	Caixa de passagem de sobrepor no teto 20x20 cm
	Interruptor simples 2 teclas - 1,10m do piso
	Interruptor simples 3 teclas - 1,10m do piso
	Quadro de distribuição - embutir a 1,50m do piso
	Refletor de led 150W - 13.500 Lumens (mínimo)