


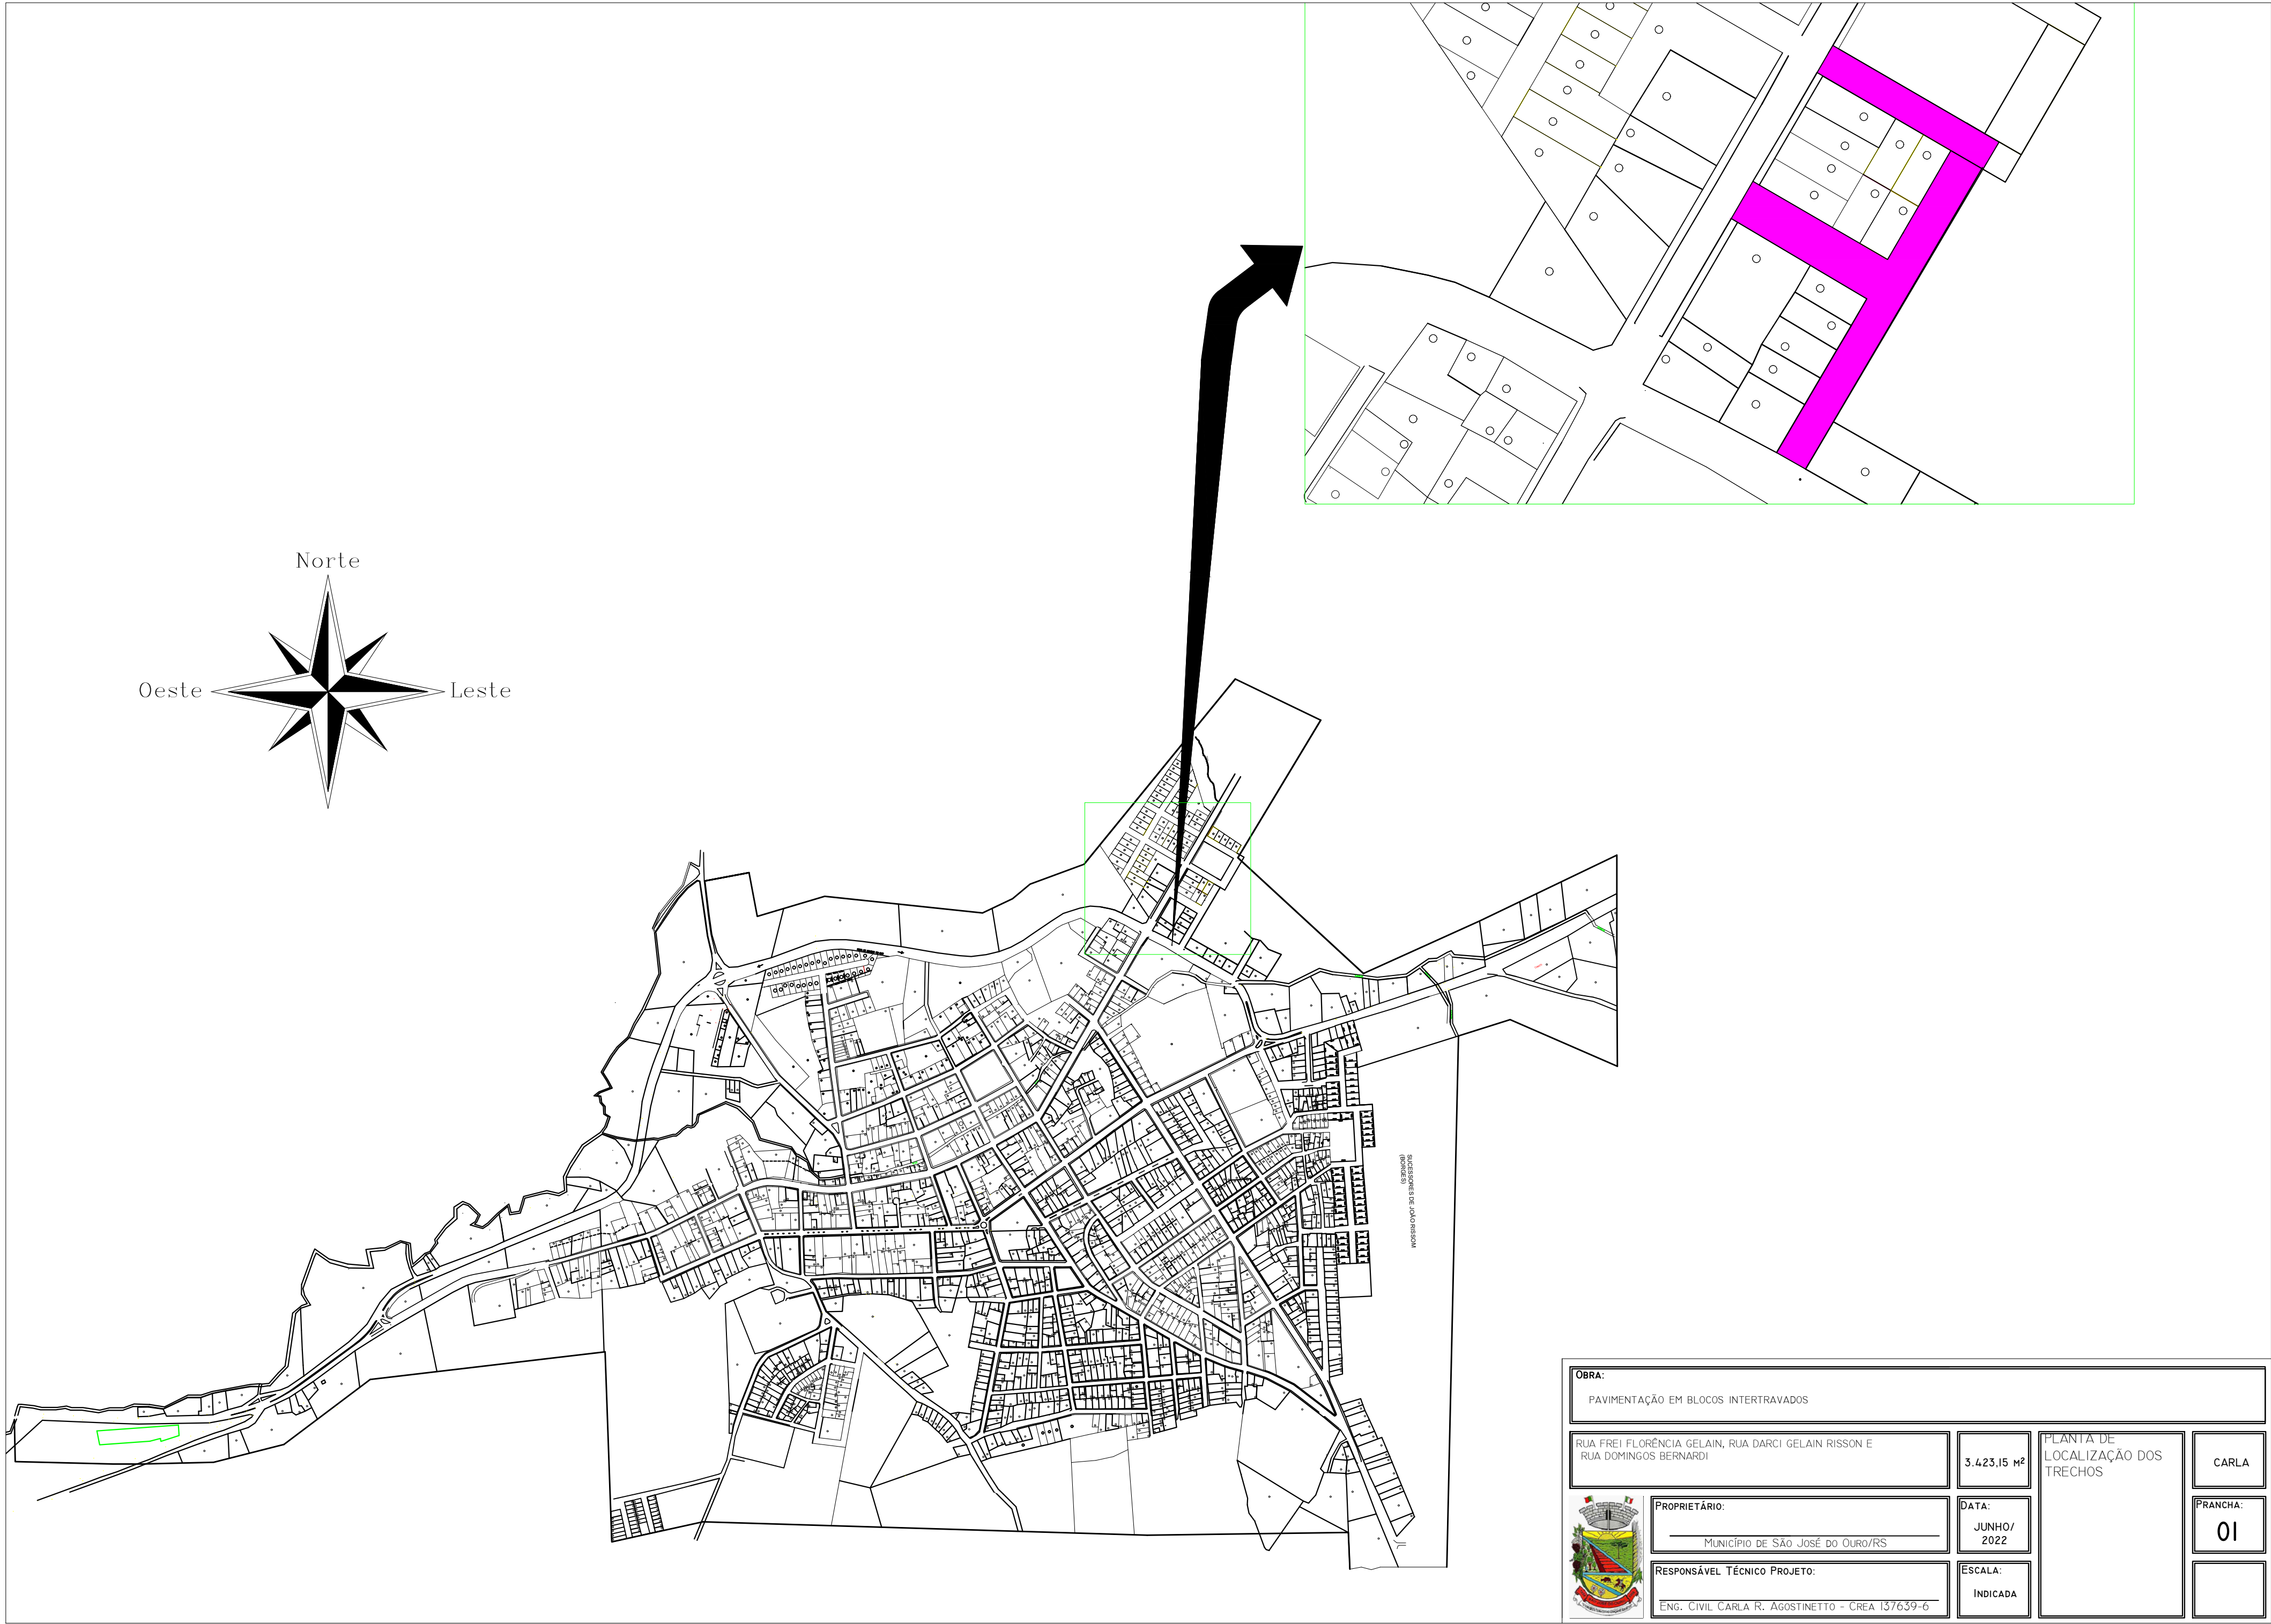

OBRA:				
PAVIMENTAÇÃO EM BLOCOS INTERTRAVADOS				
RUA FREI FLORÊNCIA GELAIN, RUA DARCI GELAIN RISSON E RUA DOMINGOS BERNARDI		3.423,15 m²	PLANTA DE LOCALIZAÇÃO DOS TRECHOS	
PROPRIETÁRIO:		DATA:		PRANCHA:
MUNICÍPIO DE SÃO JOSÉ DO OURO/RS		JUNHO/2022		
RESPONSÁVEL TÉCNICO PROJETO:		ESCALA:	01	
ENG. CIVIL CARLA R. AGOSTINETTO - CREA 137639-6		INDICADA		

LEGENDA	
	Área blocos intertravados
	Meio-Fio Pré-Moldado

Área Rua Frei Florêncio Gelain =806,70m²
 Área Rua Darci Gelain Risson =773,45m²
 Área Rua Domingos Bernardi =1.843,00m²



FORMA OCTOGONAL
 MODELO R-1 DAETR



LADO = 0,35m
 ORLA EXTERNA (VERMELHA) = 0,01m
 ORLA INTERNA (BRANCA) = 0,02m
 ÁREA = 0,59m²
 LETRAS COR BRANCA
 FUNDO = VERMELHO

PLACAS DE REGULAMENTAÇÃO

FORMA OCTOGONAL
 MODELO R-1 DAETR



DIÂMETRO = 0,50m
 ORLA EXTERNA (VERMELHA) = 0,05m
 ÁREA = 0,7853m²
 LETRAS COR BRANCA
 FUNDO = BRANCO
 ORLA = VERMELHA


PLACAS DE REGULAMENTAÇÃO

FORMA RETANGULAR




DIMENSÕES = 0,20 x 0,45 m
 ORLA EXTERNA (AZUL) = 0,01m
 ORLA INTERNA (BRANCA) = 0,02m
 ÁREA = 0,08m²
 LETRAS COR BRANCA
 FUNDO = AZUL

PLACAS LOGRADOURO

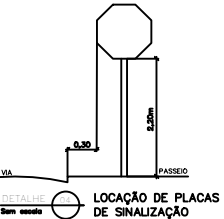

LEGENDA:	
	R-19-3 = 2 unidades Velocidade máx. permitida 40km/h (diâmetro=0,50m)
	R-1 = 4 unidades Parada obrigatória (lado=0,25m)
	Placa Logradouro= 10 unidades 0,20m x 0,45m

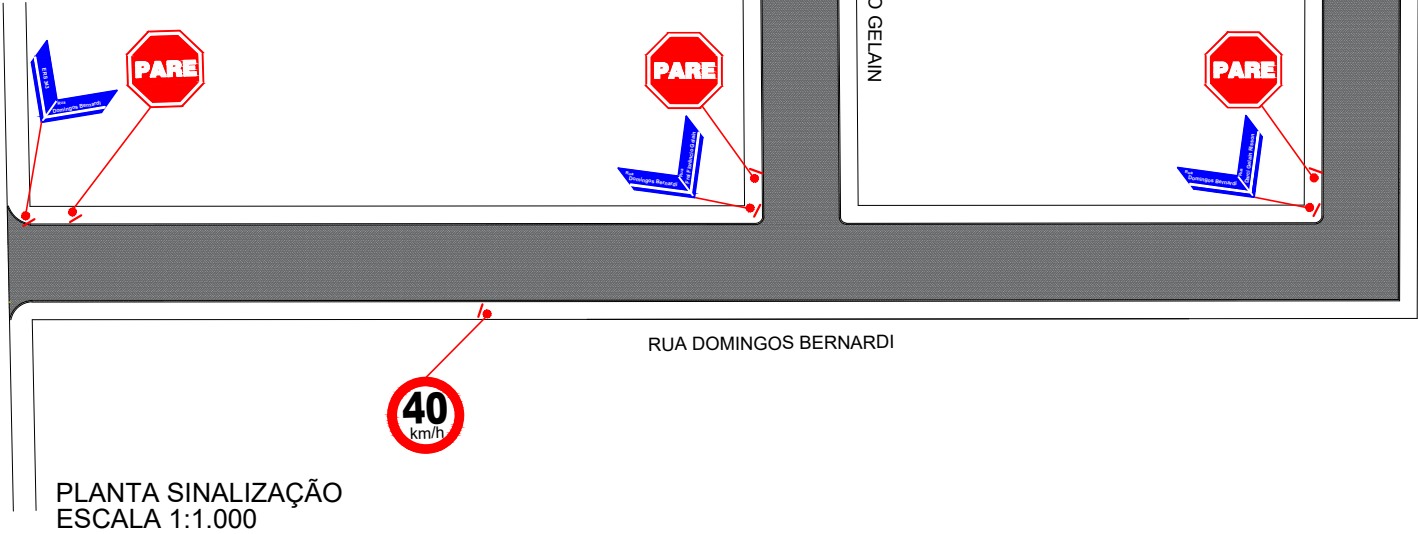

OBRA: PAVIMENTAÇÃO EM BLOCOS INTERTRAVADOS				
RUA FREI FLORÊNCIO GELAIN RUA DARCI GELAIN RISSON RUA DOMINGOS BERNARDI		806,70M² 773,45M² 1.843,00M²	PLANTA DE PAVIMENTAÇÃO PLANTA DE SINALIZAÇÃO	CARLA
	PROPRIETÁRIO: _____ MUNICÍPIO DE SÃO JOSÉ DO OURO/RS		DATA: JUNHO/ 2022	FRANCHA: 02
	RESPONSÁVEL TÉCNICO PROJETO: ENG. CIVIL CARLA R. AGOSTINETTO - CREA 137639-6		ESCALA: INDICADA	