



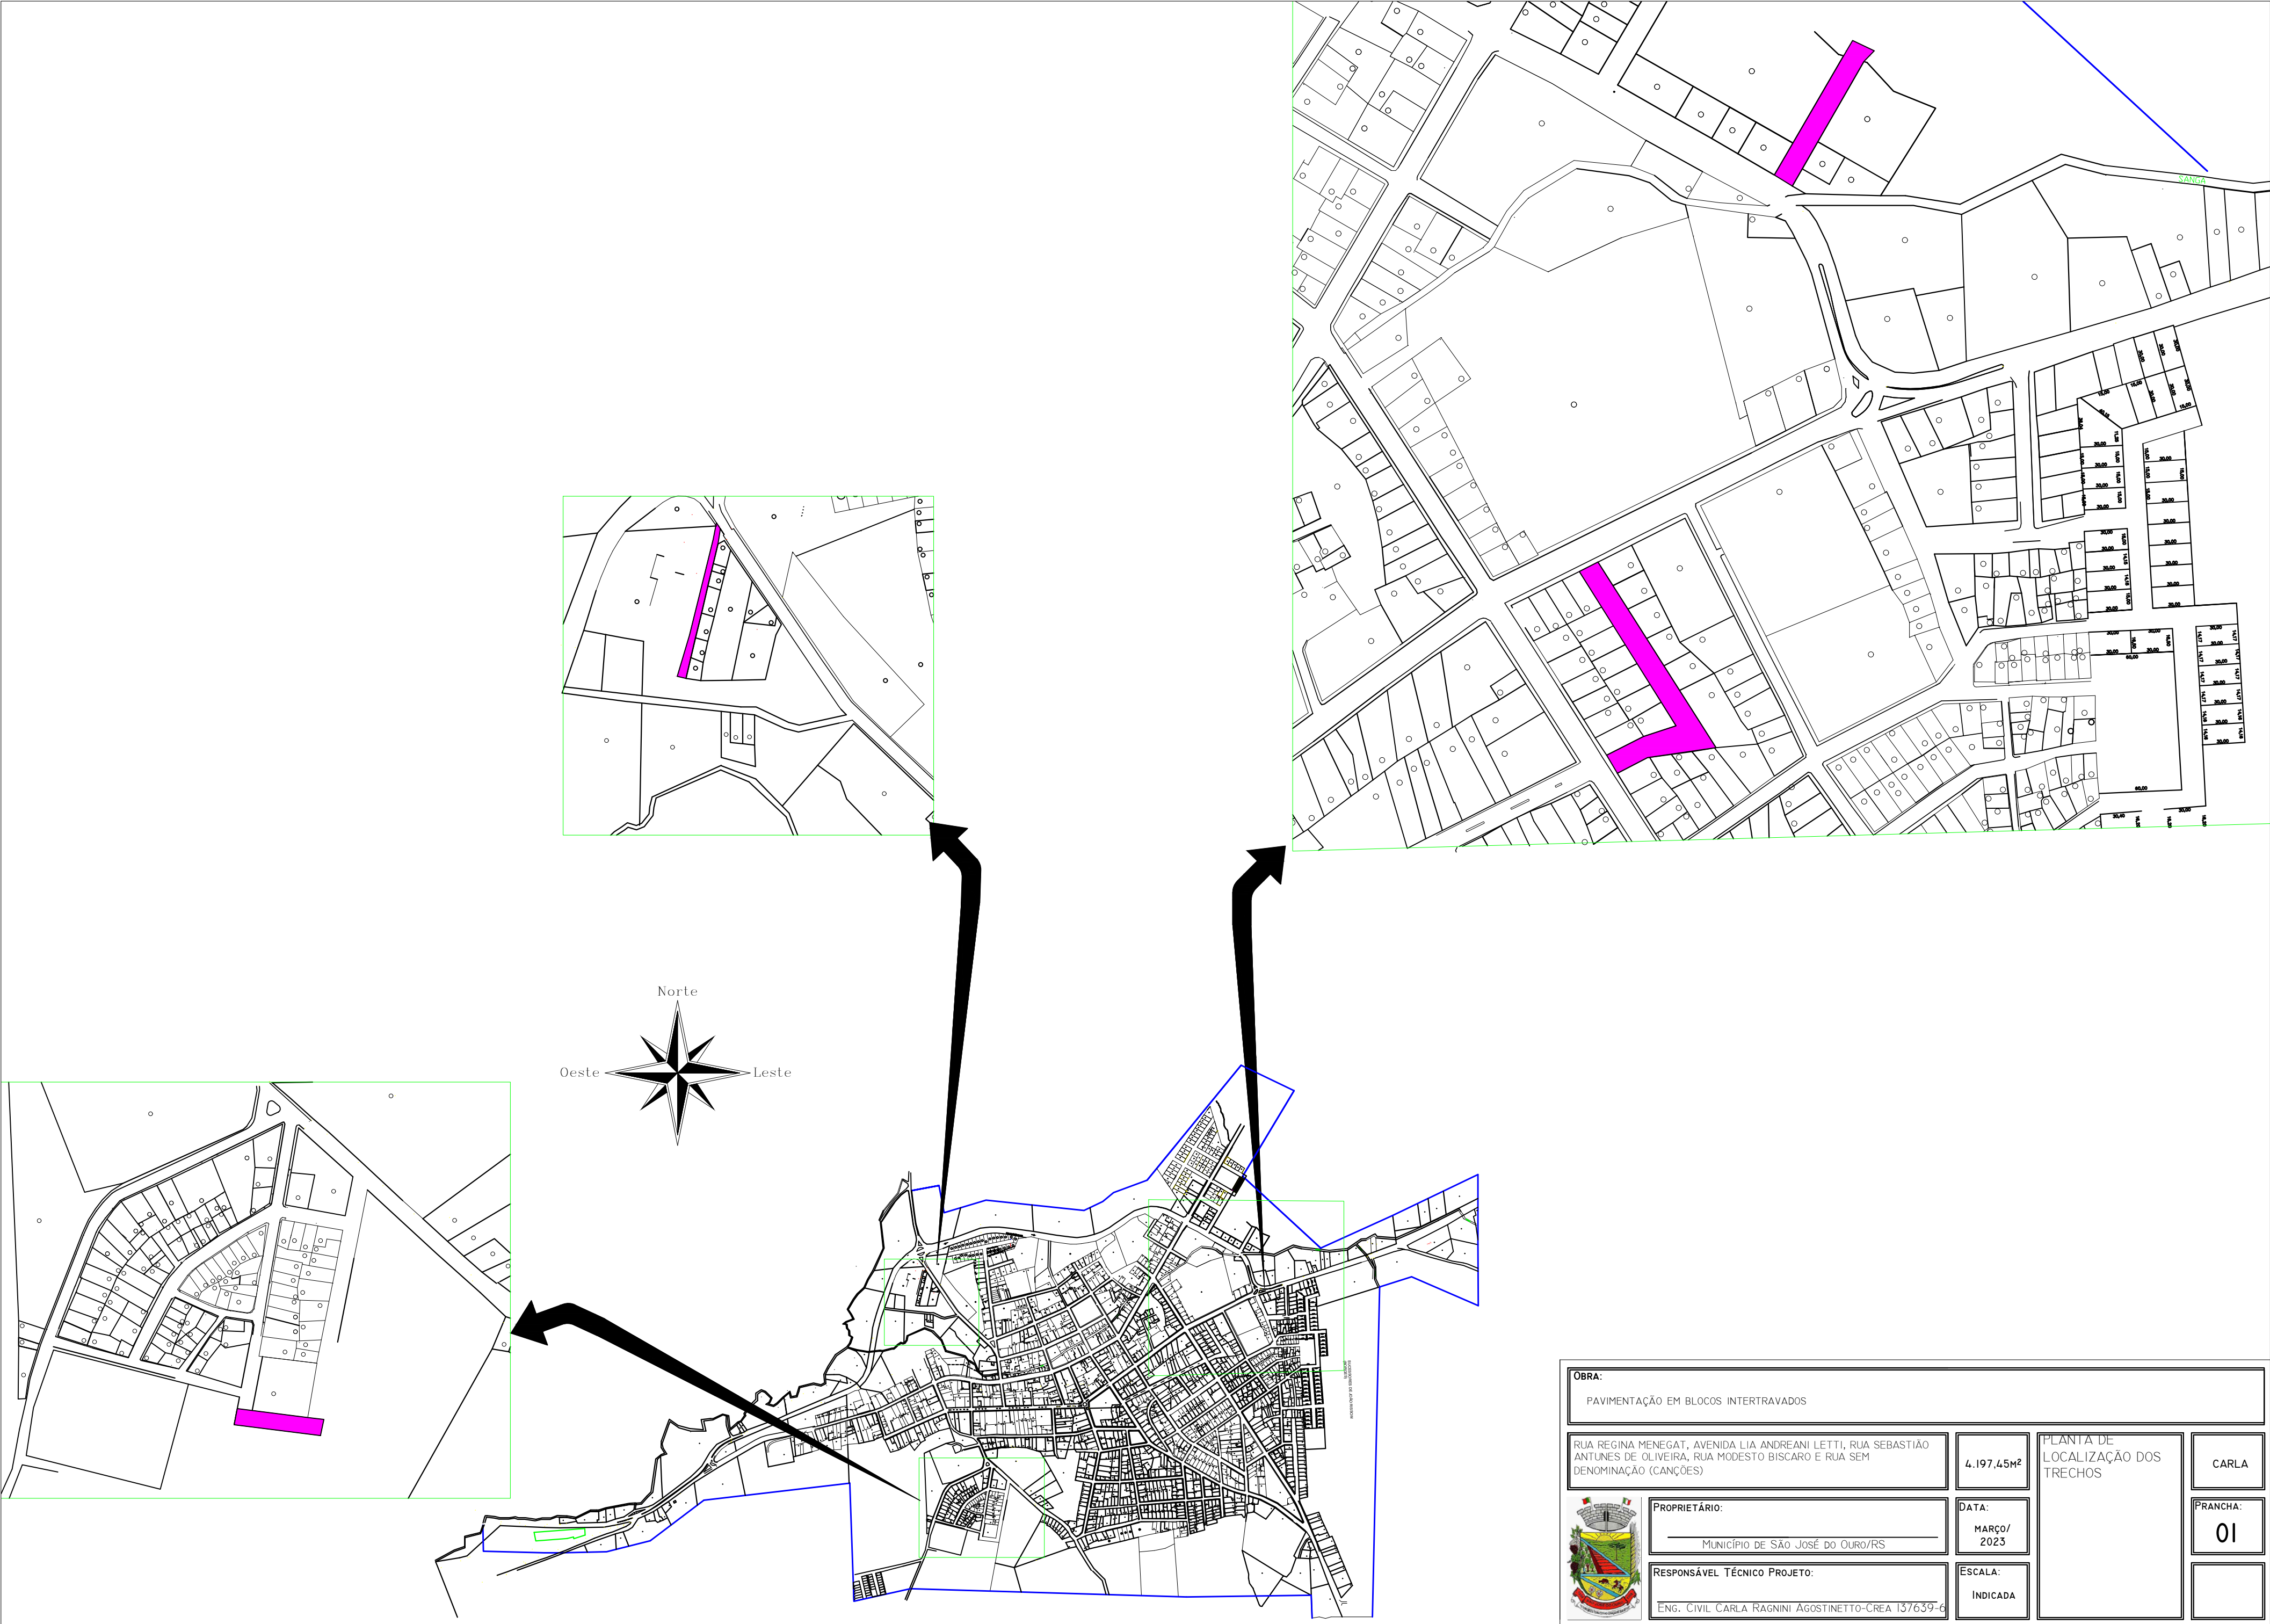


OBRA:			
PAVIMENTAÇÃO EM BLOCOS INTERTRAÇADOS			
RUA REGINA MENEGAT, AVENIDA LIA ANDREANI LETTI, RUA SEBASTIÃO ANTUNES DE OLIVEIRA, RUA MODESTO BISCARO E RUA SEM DENOMINAÇÃO (CANÇÕES)		4.197,45M ²	PLANTA DE LOCALIZAÇÃO DOS TRECHOS
	PROPRIETÁRIO:	DATA:	CARLA
	MUNICÍPIO DE SÃO JOSÉ DO OURO/RS	MARÇO/2023	PRANCHA:
	RESPONSÁVEL TÉCNICO PROJETO:	ESCALA:	01
ENG. CIVIL CARLA RAGNINI AGOSTINETTO-CREA 137639-6		INDICADA	

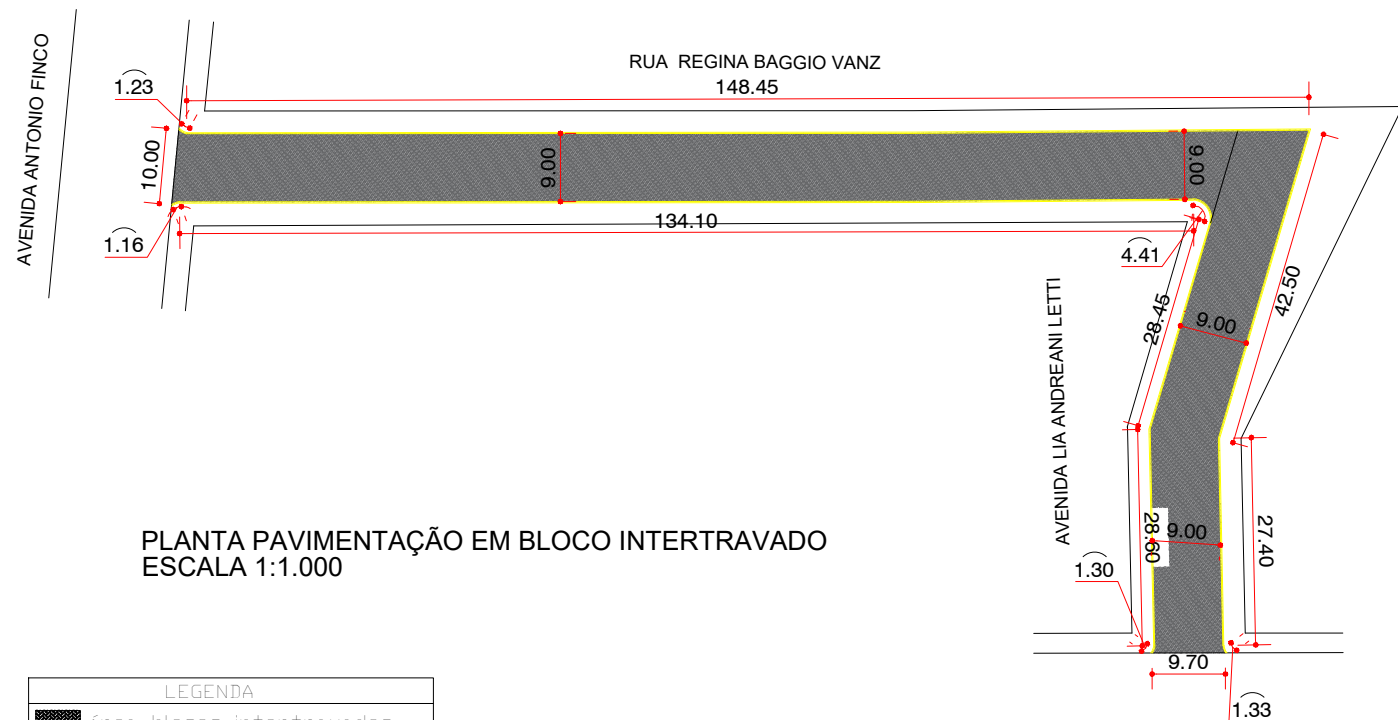

PLANTA PAVIMENTAÇÃO EM BLOCO INTERTRAVADO
ESCALA 1:1.000

LEGENDA	
	Área blocos intertravados
	Meio-Fio Pré-Moldado


Área Avenida Lia Andreani Letti =637,50m2
Área Regina Baggio Vanz =1.256,40m2

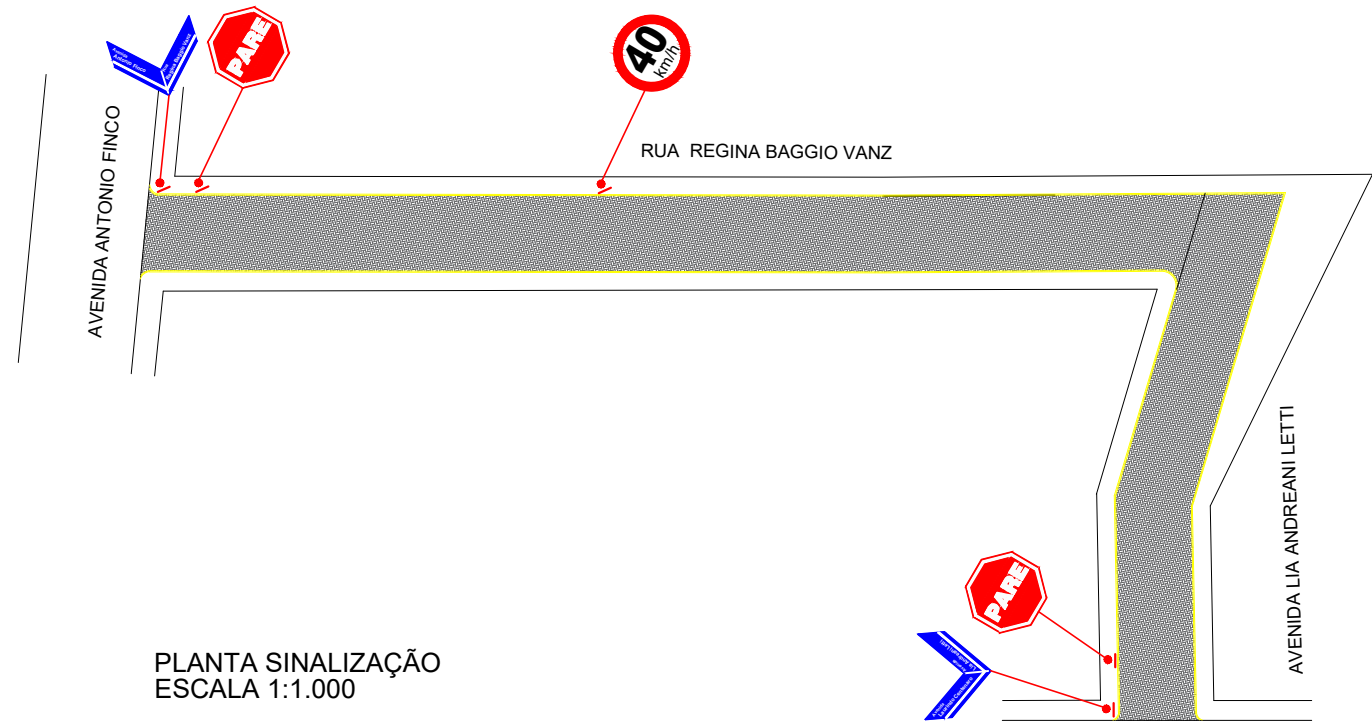

PLANTA SINALIZAÇÃO
ESCALA 1:1.000

LEGENDA:	
	R-19-3 = 1 unidades Velocidade máx. permitida 40km/h (diâmetro=0,50m)
	R-1 = 2 unidades Parada obrigatória (lado=0,25m)
	Placa Logradouro= 4 unidades 0,20m x 0,45m

FORMA OCTOGONAL MODELO R-1 DAER LADO = 0,35m ORLA EXTERNA (VERMELHA) = 0,01m ORLA INTERNA (BRANCA) = 0,02m ÁREA = 0,59m² LETRAS COR BRANCA FUNDO = VERMELHO DETALHE Sem escala	FORMA OCTOGONAL MODELO R-1 DAER DIÂMETRO = 0,50m ORLA EXTERNA (VERMELHA) = 0,05m ÁREA = 0,7853m² LETRAS COR BRANCA FUNDO = BRANCO ORLA = VERMELHA DETALHE Sem escala	FORMA RETANGULAR DIMENSÕES = 0,20 X 0,45 m ORLA EXTERNA (AZUL) = 0,01m ORLA INTERNA (BRANCA) = 0,02m ÁREA = 0,09m² LETRAS COR BRANCA FUNDO = AZUL DETALHE Sem escala	FORMA QUADRADA MODELO A-45 DAER LADO = 0,50m ORLA EXTERNA (AMARELA) = 0,01m ORLA INTERNA (PRETO) = 0,02m ÁREA = 0,25m² SÍMBOLO = PRETO FUNDO = AMARELO DETALHE Sem escala	DETALHE Sem escala
PLACAS DE REGULAMENTAÇÃO	PLACAS DE REGULAMENTAÇÃO	PLACAS LOGRADOURO	PLACAS DE ADVERTÊNCIA	LOCAÇÃO DE PLACAS DE SINALIZAÇÃO

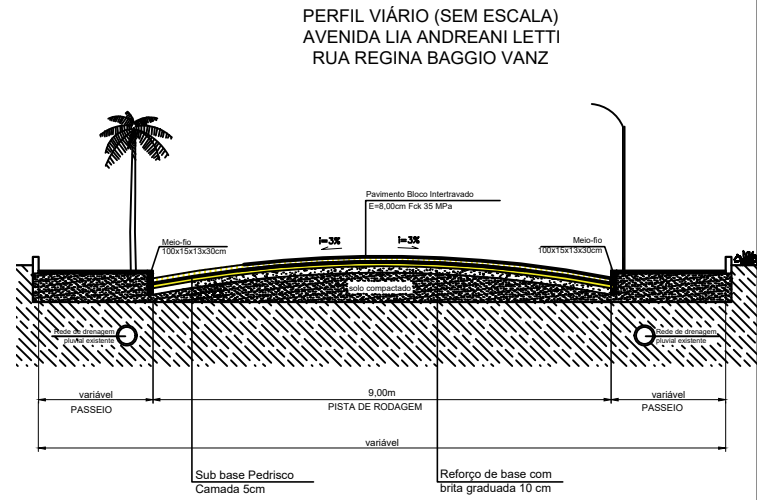


PERFIL VIÁRIO (SEM ESCALA)
AVENIDA LIA ANDREANI LETTI
RUA REGINA BAGGIO VANZ


OBRA: PAVIMENTAÇÃO EM BLOCOS INTERTRAVADOS				
RUA REGINA BAGGIO VANZ AVENIDA LIA ANDREANI LETTI		637,50M² 1.256,40M²	PLANTA DE PAVIMENTAÇÃO PLANTA DE SINALIZAÇÃO	CARLA
 PROPRIETÁRIO: MUNICÍPIO DE SÃO JOSÉ DO OURO/RS		DATA: MARÇO/ 2023	FRANCHA: 02	
RESPONSÁVEL TÉCNICO PROJETO: ENG. CIVIL CARLA RAGNINI AGOSTINETTO-CREA 157639-6		ESCALA: INDICADA		

LEGENDA
Área blocos intertravados
Meio-Fio Pré-Moldado

Área Pavimentação =988,90m2

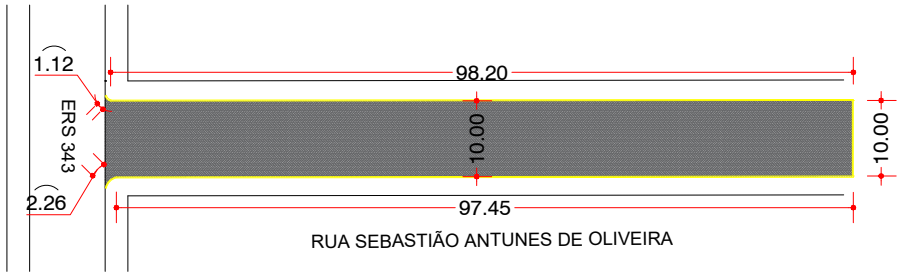

PLANTA PAVIMENTAÇÃO EM BLOCO INTERTRAVADO
ESCALA 1:1.000

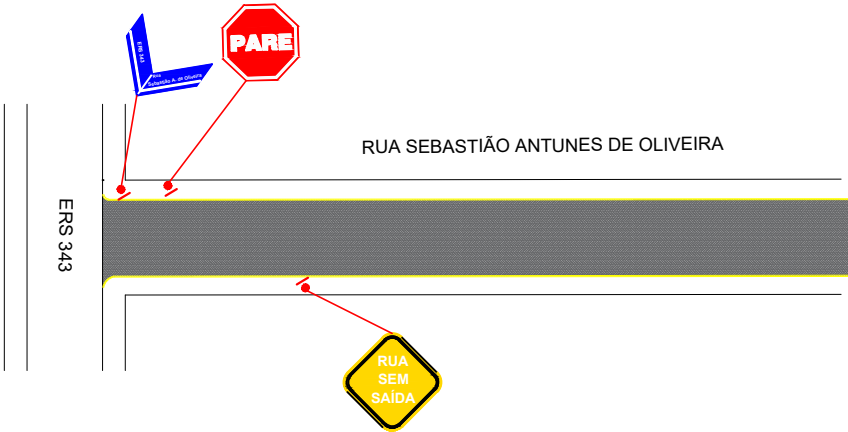


PLANTA SINALIZAÇÃO
ESCALA 1:1.000

LEGENDA:


	R-1 = 1 unidades Parada obrigatória (lado=0,25m)
	Placa Logradouro= 2 unidades 0,20m x 0,45m
	A-33 = 1 unidades Rua sem Saída (lado= 0,50m)

LEGENDA
Área blocos intertravados
Meio-Fio Pré-Moldado

Área Pavimentação =602,00m2

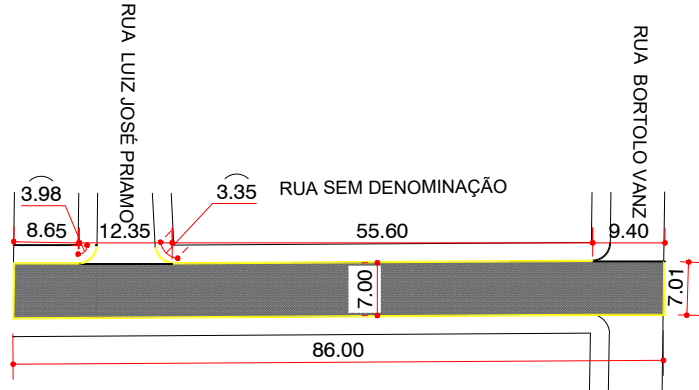

PLANTA PAVIMENTAÇÃO EM BLOCO INTERTRAVADO
ESCALA 1:1.000

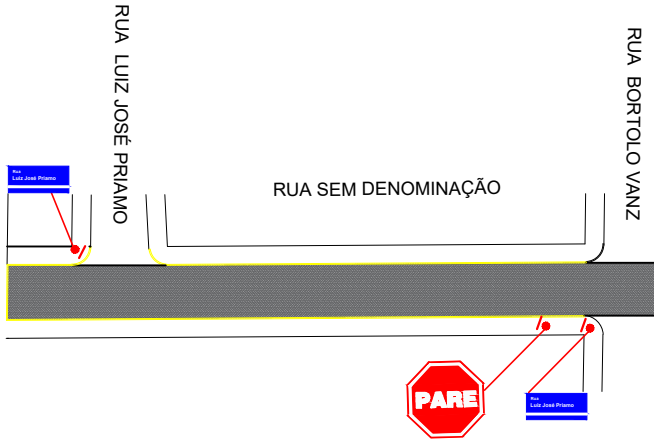


PLANTA SINALIZAÇÃO
ESCALA 1:1.000


LEGENDA:

	R-1 = 1 unidades Parada obrigatória (lado=0,25m)
	Placa Logradouro= 2 unidades 0,20m x 0,45m

PERFIL VIÁRIO (SEM ESCALA)
RUA SEM DENOMINAÇÃO

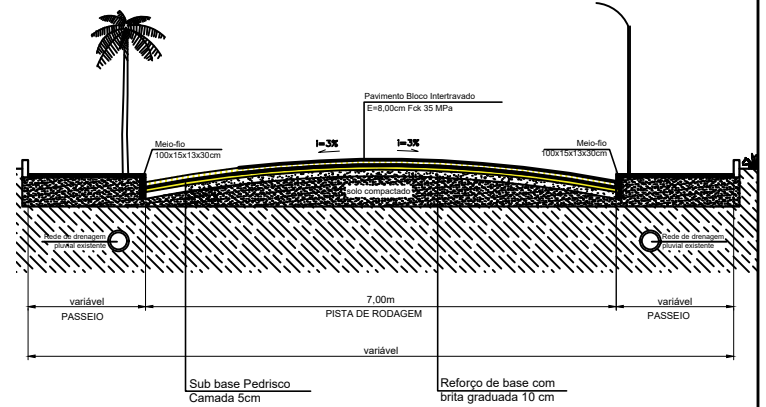

PERFIL VIÁRIO (SEM ESCALA)
RUA SEBASTIÃO ANTUNES DE OLIVEIRA

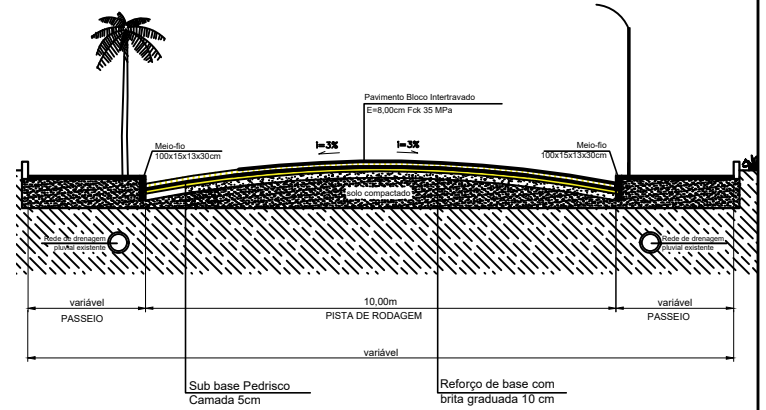

LADO = 0,35m
ORLA EXTERNA (VERMELHA) = 0,01m
ORLA INTERNA (BRANCA) = 0,02m
ÁREA = 0,59m²
LETRAS COR BRANCA
FUNDOS = VERMELHO



PLACAS DE
REGULAMENTAÇÃO



DIÂMETRO = 0,50m
ORLA EXTERNA (VERMELHA) = 0,05m
ÁREA = 0,7853m²
LETRAS COR BRANCA
FUNDOS = VERMELHA



PLACAS DE
REGULAMENTAÇÃO



DIMENSÕES = 0,20 X 0,45 m
ORLA EXTERNA (AZUL) = 0,01m
ORLA INTERNA (BRANCA) = 0,02m
ÁREA = 0,09m²
LETRAS COR BRANCA
FUNDOS = AZUL




PLACAS
LOGRADOURO



LADO = 0,50m
ORLA EXTERNA (AMARELA) = 0,01m
ORLA INTERNA (PRETO) = 0,02m
ÁREA = 0,25m²
SÍMBOLO = PRETO
FUNDOS = AMARELO



PLACAS DE
ADVERTÊNCIA

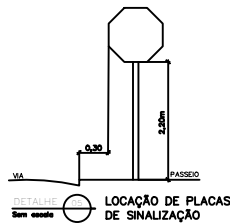

OBRA:

PAVIMENTAÇÃO EM BLOCOS INTERTRAVADOS

RUA SEBASTIÃO ANTUNES DE OLIVEIRA
RUA SEM DENOMINAÇÃO (CANÇÕES)

988,90M²
602,00M²

PLANTA DE
PAVIMENTAÇÃO
PLANTA DE
SINALIZAÇÃO

CARLA

PRANCHA:

03

PROPRIETÁRIO:

MUNICÍPIO DE SÃO JOSÉ DO OURO/RS

RESPONSÁVEL TÉCNICO PROJETO:


ENG. CIVIL CARLA RAGNINI AGOSTINETTO-CREA 137639-6

DATA:

MARÇO/
2023

ESCALA:

INDICADA

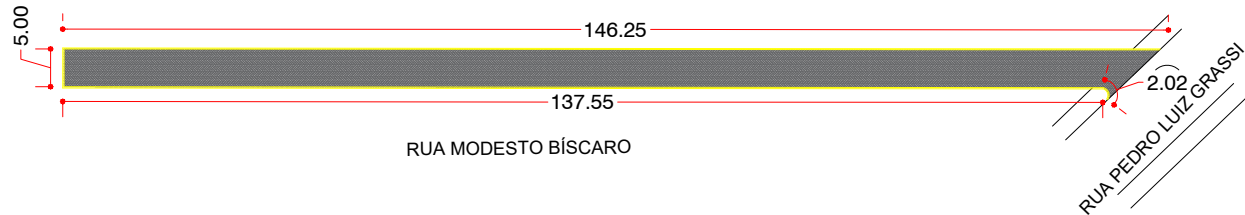

PLANTA PAVIMENTAÇÃO EM BLOCO INTERTRAVADO
ESCALA 1:1.000

LEGENDA	
	Área blocos intertravados
	Meio-Fio Pré-Moldado

Área Pavimentação =712,65m2




PLANTA SINALIZAÇÃO
ESCALA 1:1.000

LEGENDA:	
	R-1 = 1 unidades Parada obrigatória (lado=0,25m)
	Placa Logradouro= 2 unidades 0,20m x 0,45m
	A-33 = 1 unidades Rua sem Saída (lado= 0,50m)

FORMA OCTOGONAL MODELO R-1 DAER	FORMA OCTOGONAL MODELO R-1 DAER	FORMA RETANGULAR	FORMA QUADRADA MODELO A-45 DAER	
LADO = 0,35m ORLA EXTERNA (VERMELHA) = 0,01m ORLA INTERNA (BRANCA) = 0,02m ÁREA = 0,59m² LETRAS COR BRANCA FUNDO = VERMELHO DETALHE Sem escala	DIÂMETRO = 0,50m ORLA EXTERNA (VERMELHA) = 0,05m ÁREA = 0,7853m² LETRAS COR BRANCA FUNDO = BRANCO ORLA = VERMELHA DETALHE Sem escala	DIMENSÕES = 0,20 x 0,45 m ORLA EXTERNA (AZUL) = 0,01m ORLA INTERNA (BRANCA) = 0,02m ÁREA = 0,08m² LETRAS COR BRANCA FUNDO = AZUL DETALHE Sem escala	LADO = 0,50m ORLA EXTERNA (AMARELA) = 0,01m ORLA INTERNA (PRETO) = 0,02m ÁREA = 0,25m² SÍMBOLO = PRETO FUNDO = AMARELO DETALHE Sem escala	LOCAÇÃO DE PLACAS DE SINALIZAÇÃO

PERFIL VIÁRIO (SEM ESCALA)
RUA MODESTO BÍSCARO

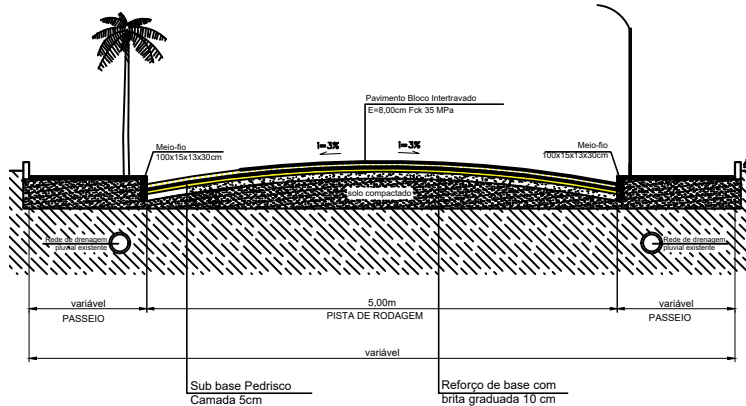

OBRA:			
PAVIMENTAÇÃO EM BLOCOS INTERTRAVADOS			
RUA MODESTO BISCARO		712,65 m²	PLANTA DE PAVIMENTAÇÃO
PROPRIETÁRIO:		DATA:	PLANTA DE SINALIZAÇÃO
MUNICÍPIO DE SÃO JOSÉ DO OURO/RS		MARÇO/ 2023	CARLA
RESPONSÁVEL TÉCNICO PROJETO:		ESCALA:	FRANCHA:
ENG. CIVIL CARLA RAGNINI AGOSTINETTO-CREA 137639-6		INDICADA	04