

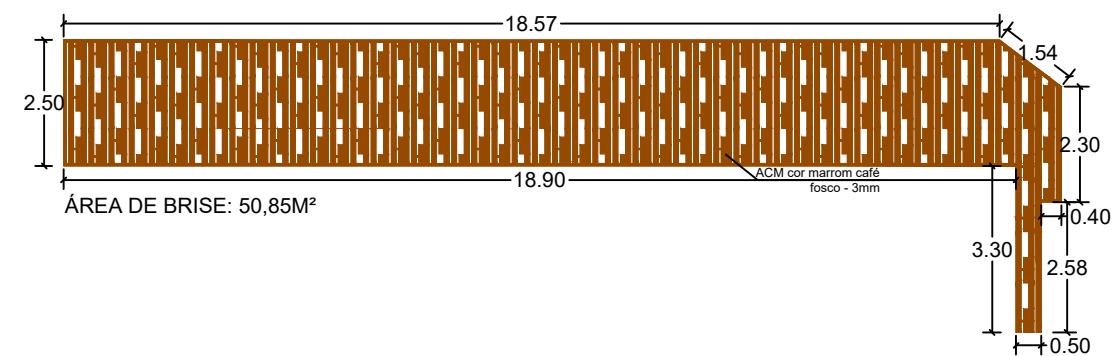
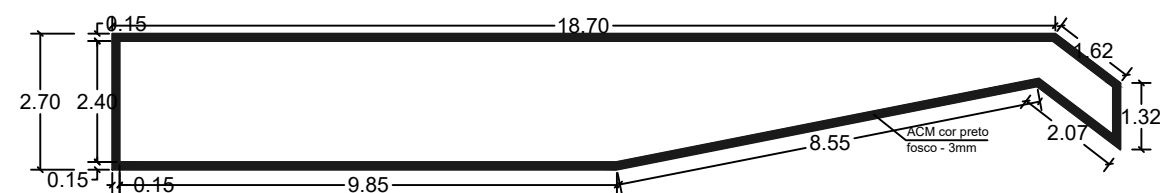
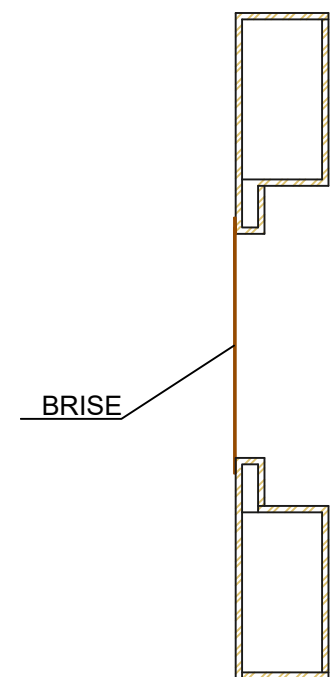
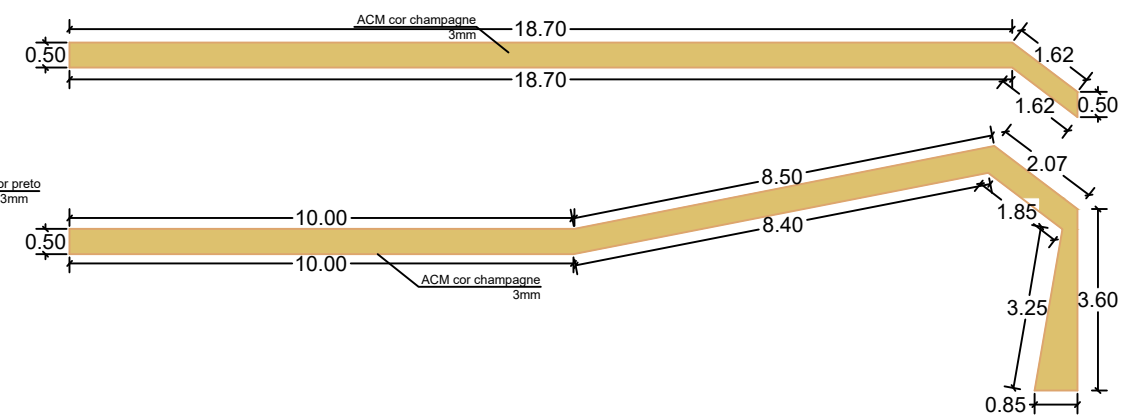


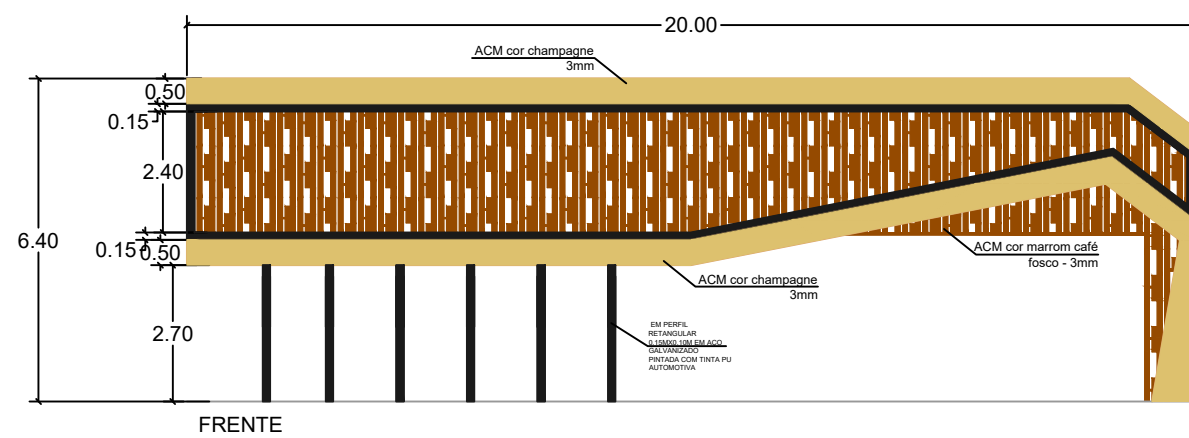


ÁREA DE BRISE: 50,85M²




FACES QUE SERÃO REVESTIDAS EM ACM

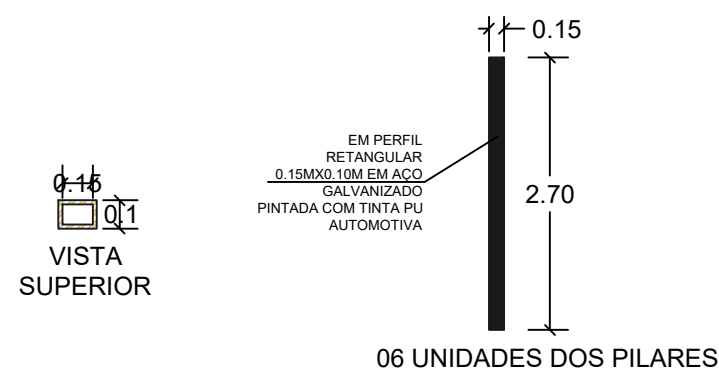


O ouro desta terra
está no ♥ de sua gente


LETRAS EM CAIXA ALTA
H= 0.25M

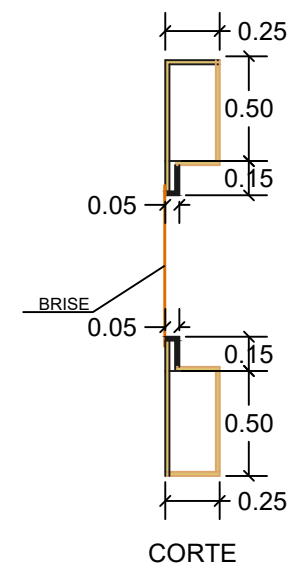

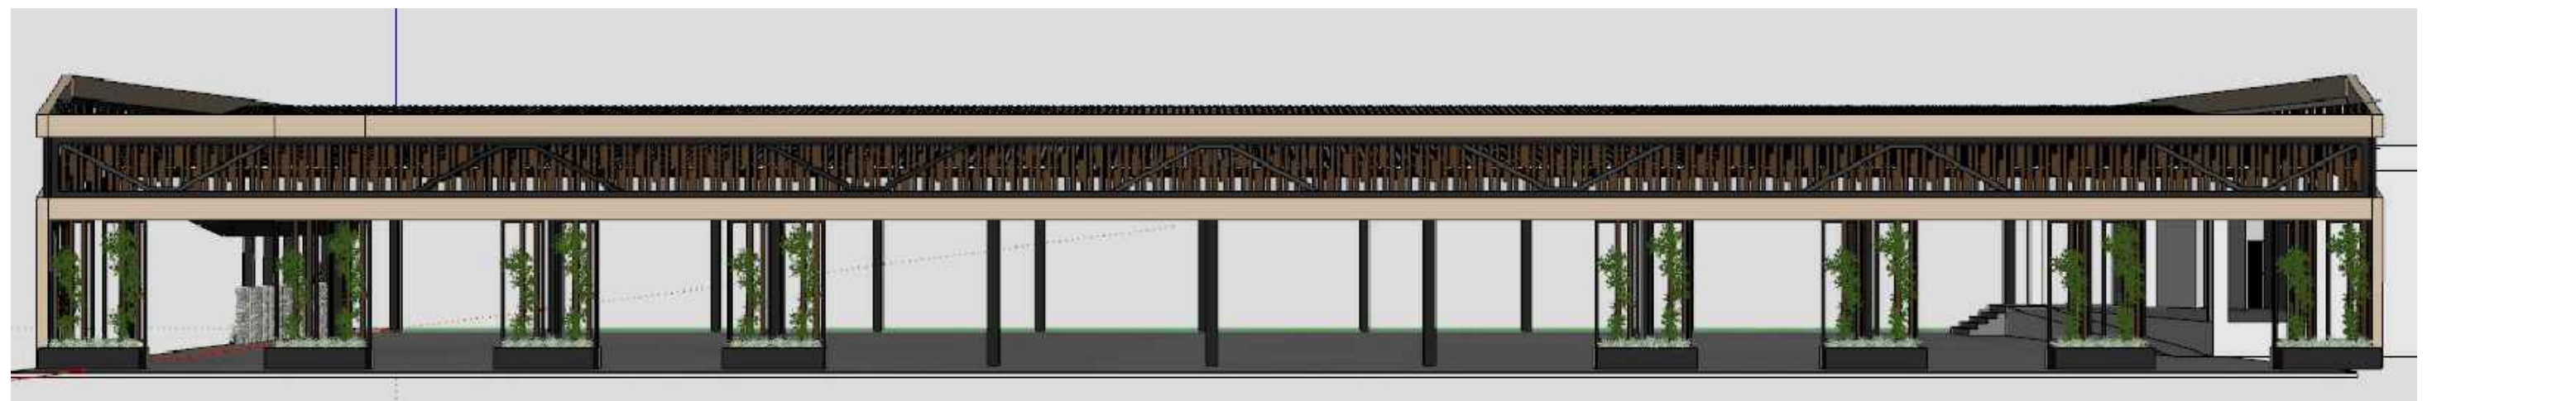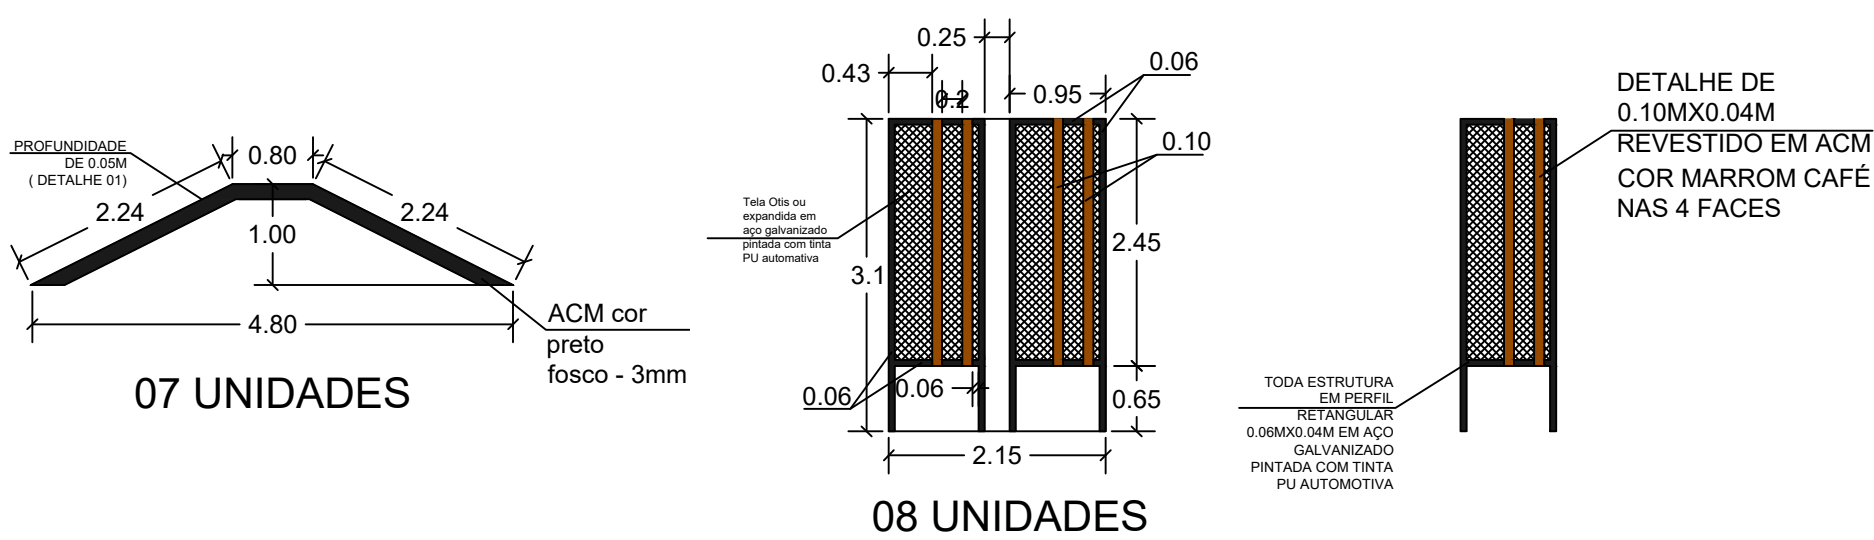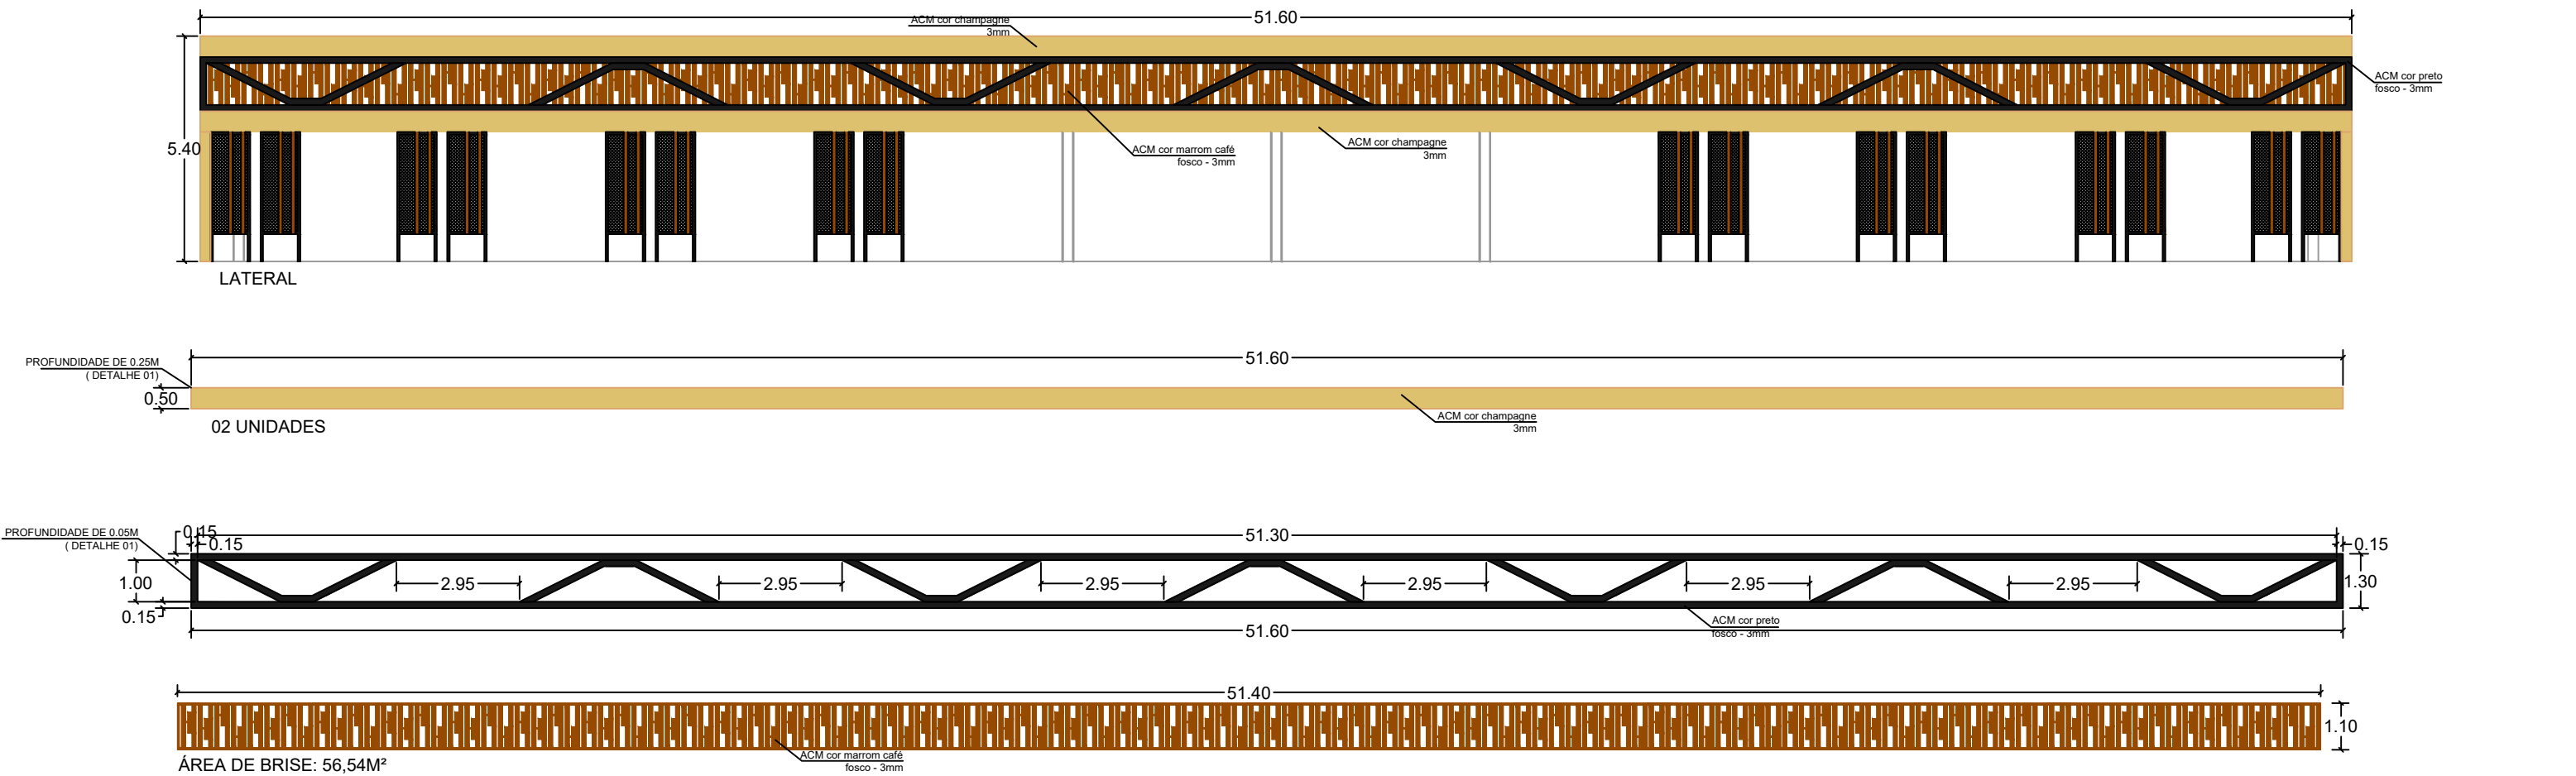


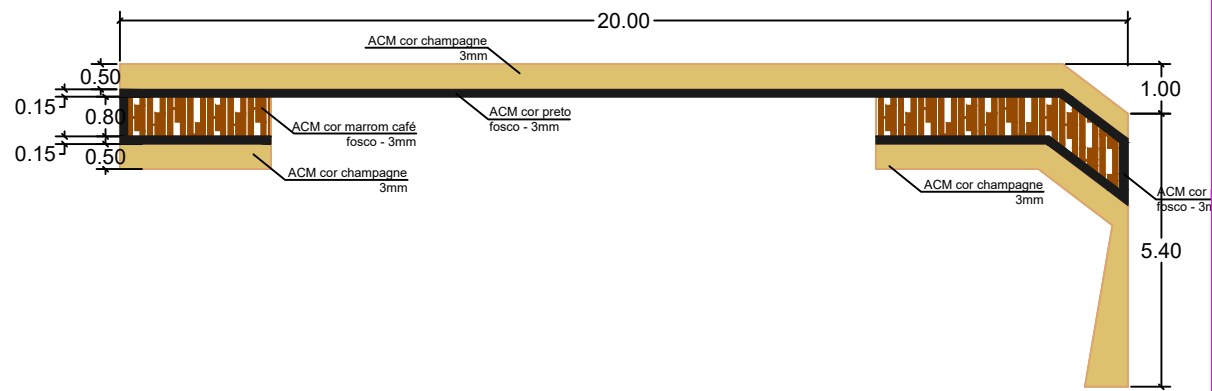

FUNDOS

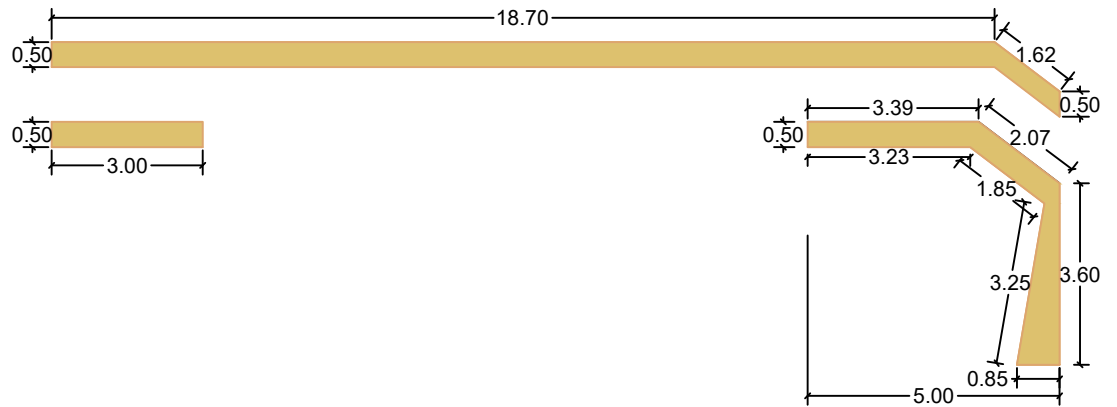

ÁREA DE BRISE: 2,65M²

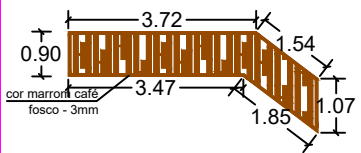

ÁREA DE BRISE: 12,55M²

