


PERFIL VIÁRIO (SEM ESCALA)  
 TRECHO AVENIDA LIA ANDREANI LETTI  
 TRECHO RUA 10 DE SETEMBRO

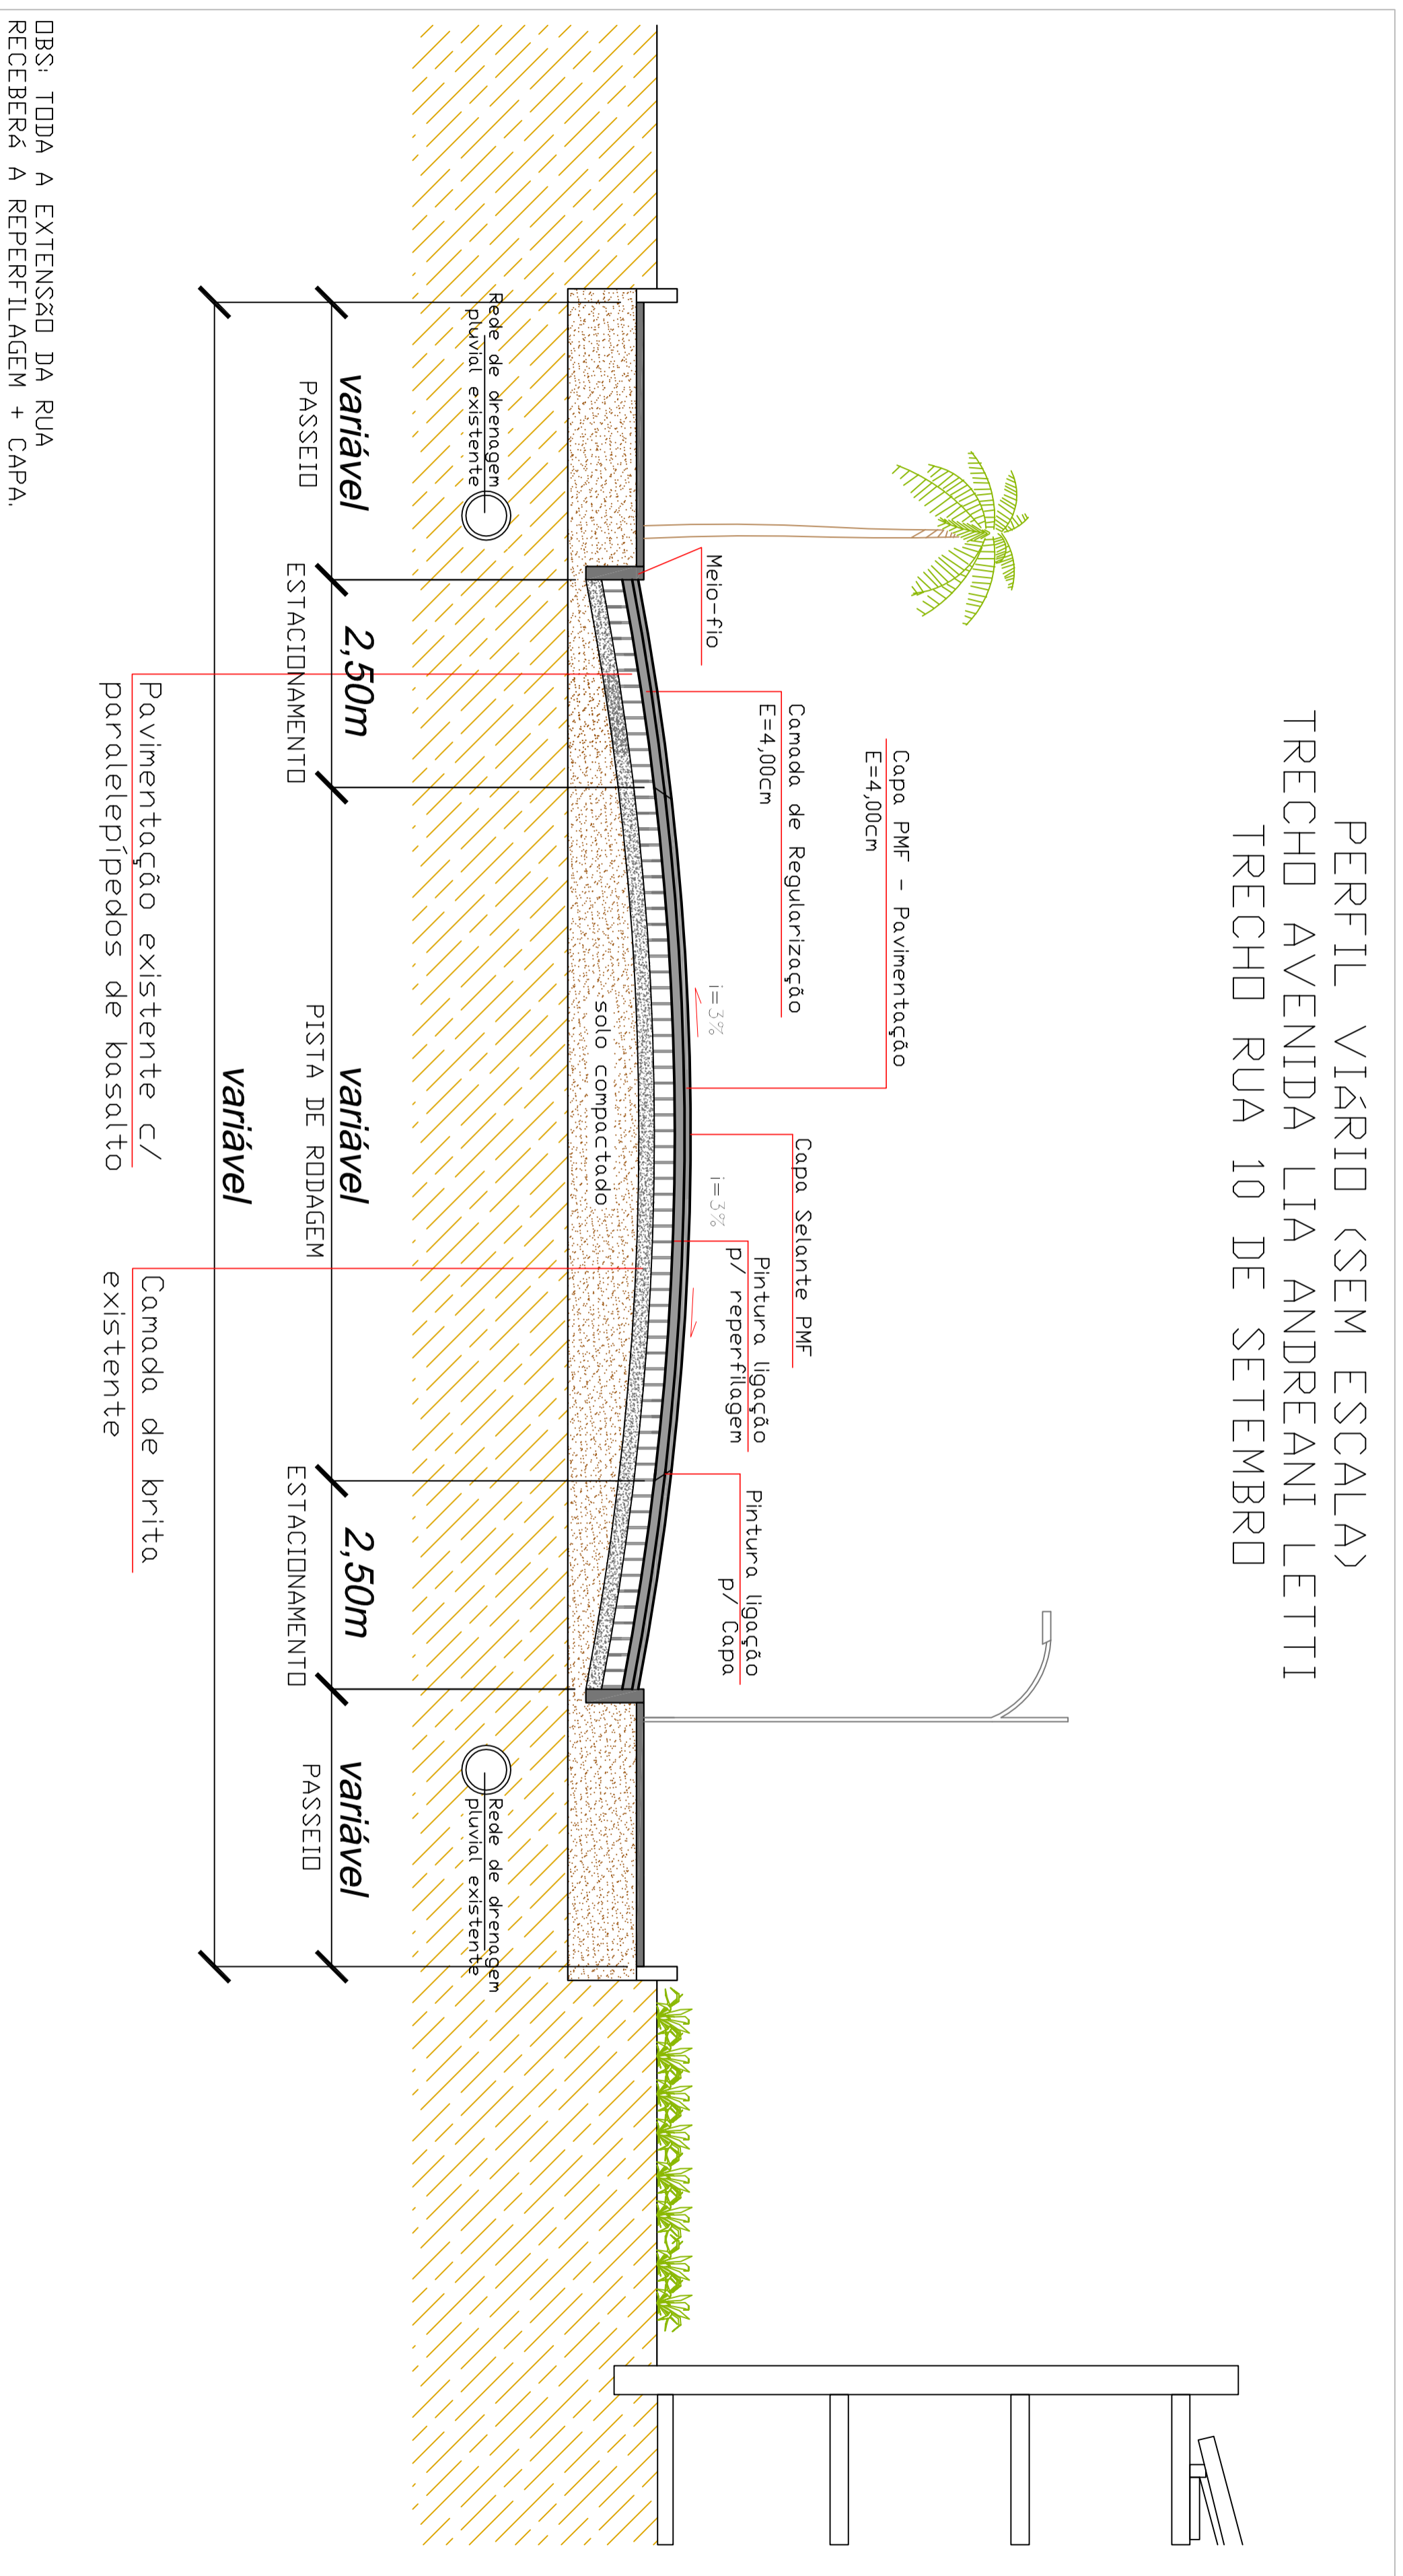

<b>OBRA:</b> PAVIMENTAÇÃO ASFÁLTICA PMF (PRÉ MISTURADO A FRIO)			
<b>EMPREGO:</b> Trechos da Rua 10 de Setembro e Avenida Lia Andreani Letti Bairro Centro, São José do Ouro/RS		<b>ÁREA:</b> 5.911,92m <sup>2</sup>	
<b>PROPRIETÁRIO:</b> MUNICÍPIO DE SÃO JOSÉ DO OURO/RS		<b>PERFIL VIÁRIO</b>	
<b>RESPONSÁVEL TÉCNICO PROJETO:</b> ENG. CIVIL VINÍCIUS DUTRA FLORES - CREA/SC. IIB. 712-1		<b>DATA:</b> FEVEREIRO 2018	
<b>ESCALA:</b> INDICADA		<b>PRANCHAS:</b> 06	