


**MUNICÍPIO DE SÃO JOSÉ DO OURO
MAPA DO PERÍMETRO RURAL**

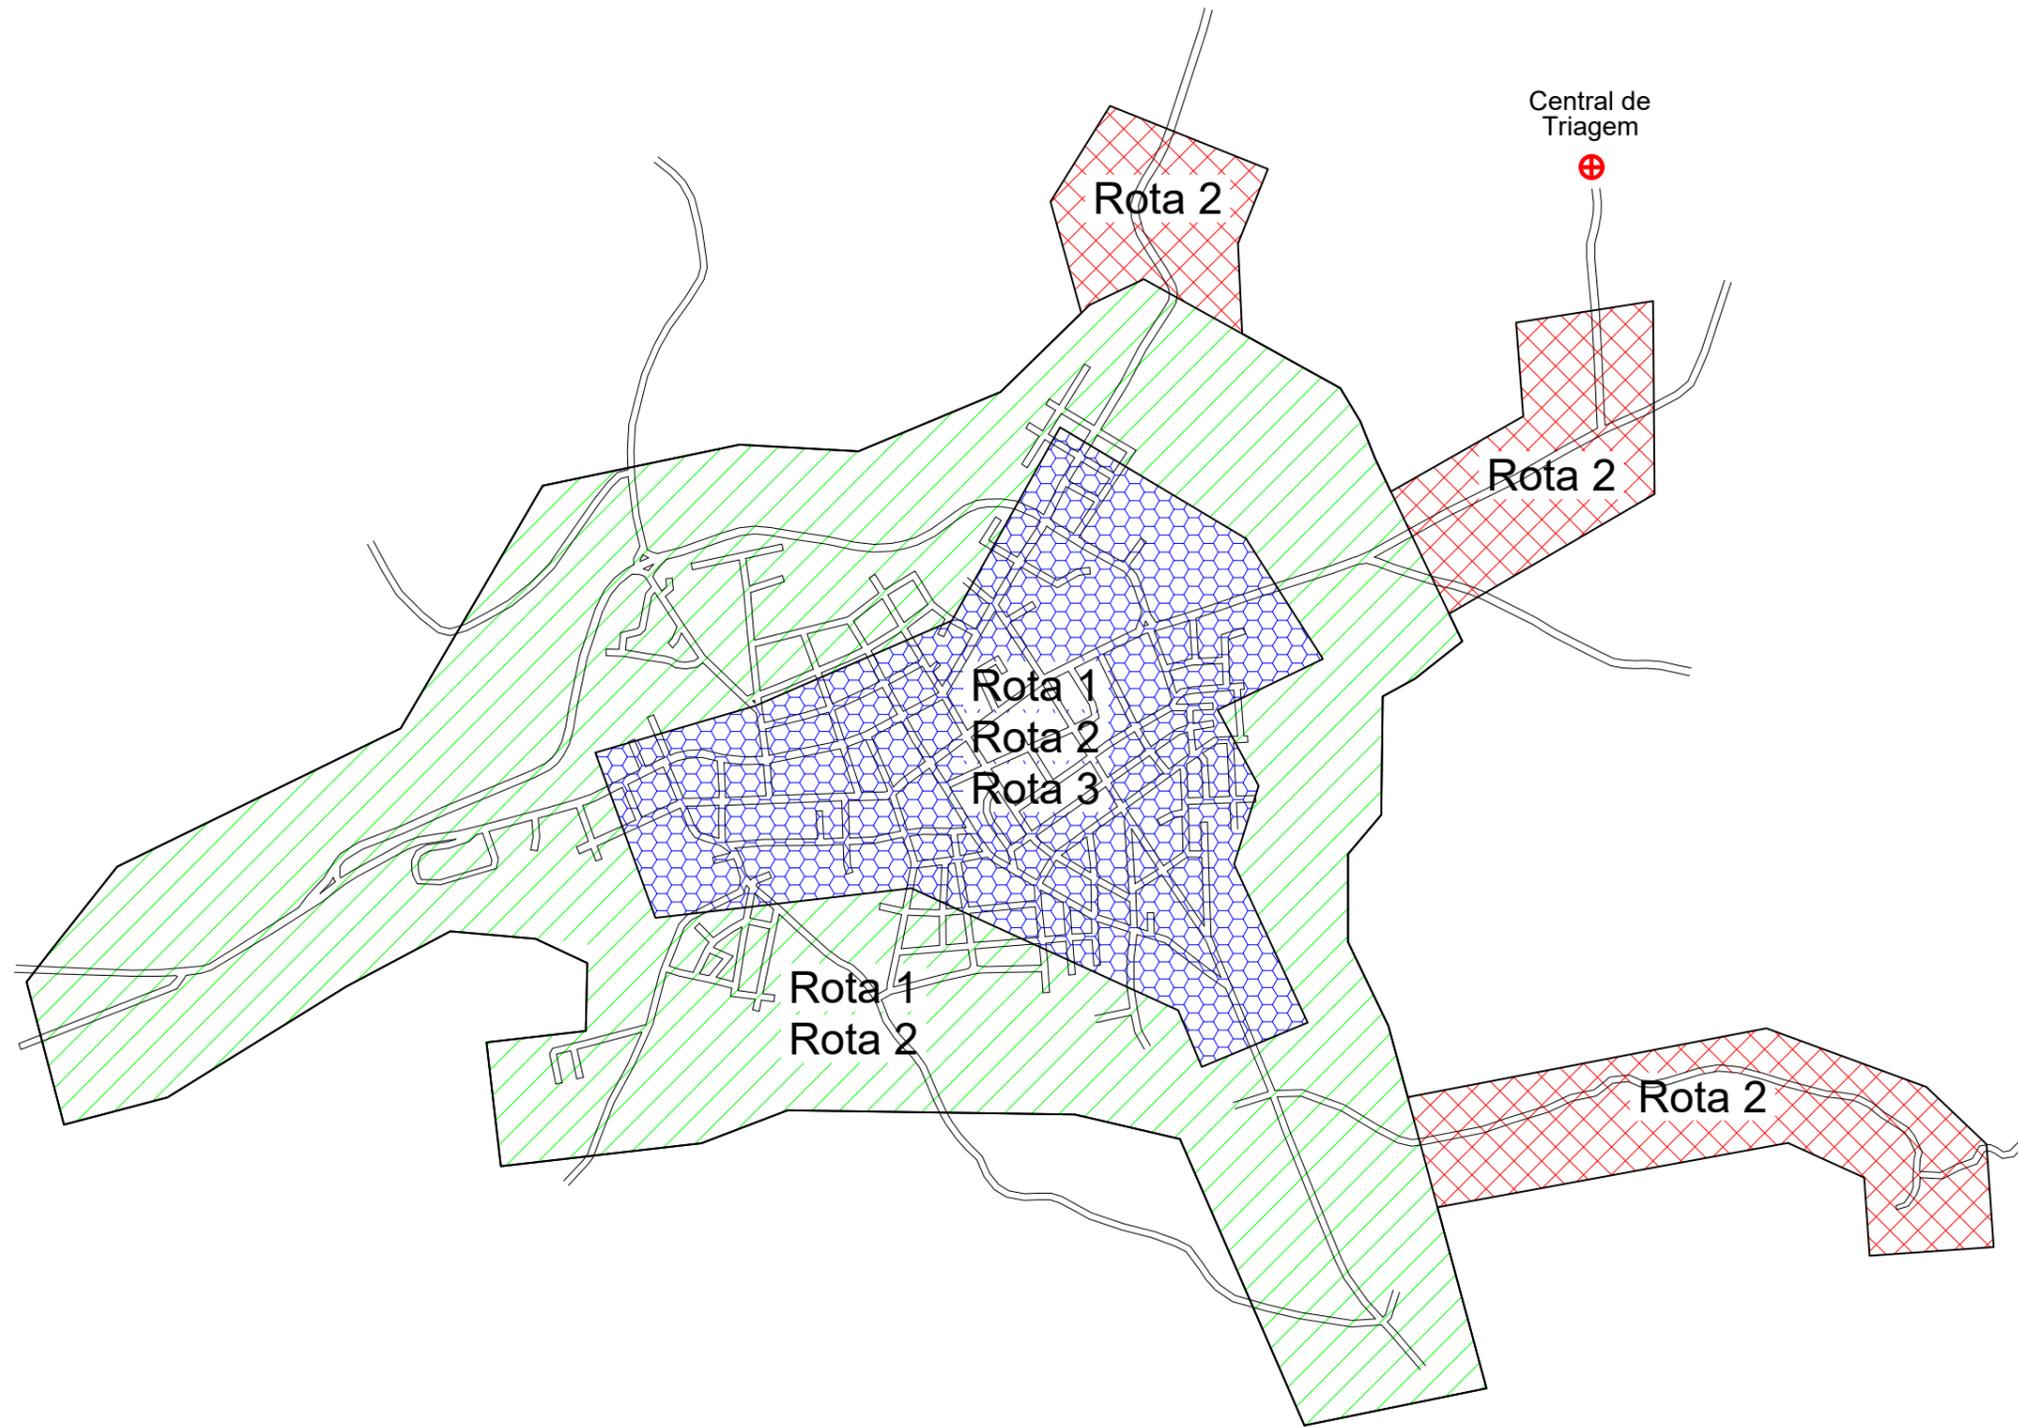

TOTAL - ROTAS DE COLETA + TRANSPORTE

Resumo do Percorso - Coleta de Resíduos Domésticos - Orgânico e Seletivo

Coleta Rota 1	
Garagem - Início da Rota	2.00 km
Início da Rota - Final da Rota (Coleta)	44.52 km
Final da rota - Central de Triagem	3.30 km
Viagens extras até o Central de Triagem (4 x 5,5 km)	22.00 km
Distância total diária:	71.82 km

Resumo do Percorso - Coleta de Resíduos Domésticos - Seletivo

Coleta Rota 2	
Garagem - Início da Rota	2.00 km
Início da Rota - Final da Rota (Coleta)	51.01 km
Final da rota - Central de Triagem	3.30 km
Viagens extras até o Central de Triagem (4 x 5,5 km)	22.00 km
Distância total diária:	78.31 km

Resumo do Percorso - Coleta de Resíduos Domésticos - Seletivo

Coleta Rota 3	
Garagem - Início da Rota	2.00 km
Início da Rota - Final da Rota (Coleta)	11.71 km
Final da rota - Central de Triagem	1.70 km
Viagens extras até o Central de Triagem (1 x 5,5 km)	5.50 km
Distância total diária:	20.91 km



ENDRES e DURANTE ENGENHARIA
Rua Severina O. Ferlin 173 Marau - RS
(54) 99619 - 6570 ou 99679 - 1139

PROJETO BÁSICO DE COLETA DE RESÍDUOS – São José do Ouro RS

Descrição: **Mapa de Localização das Rotas - Coleta Orgânica e Seletiva**

RESPONSÁVEL TÉCNICO:

Douglas Durante
Engº. Civil - CREA RS 233278

PROPRIETÁRIO:

Município de São José do Ouro
CNPJ: 87.613.550/0001-64

Escala: **Sem Escala**


Data: Junho/2021

Endereço da obra:

Rua Avenida Laurindo Centenaro, Nº 481 - Centro, São José do Ouro/RS

MUNICÍPIO DE SÃO JOSÉ DO OURO


MAPA DO PERÍMETRO URBANO

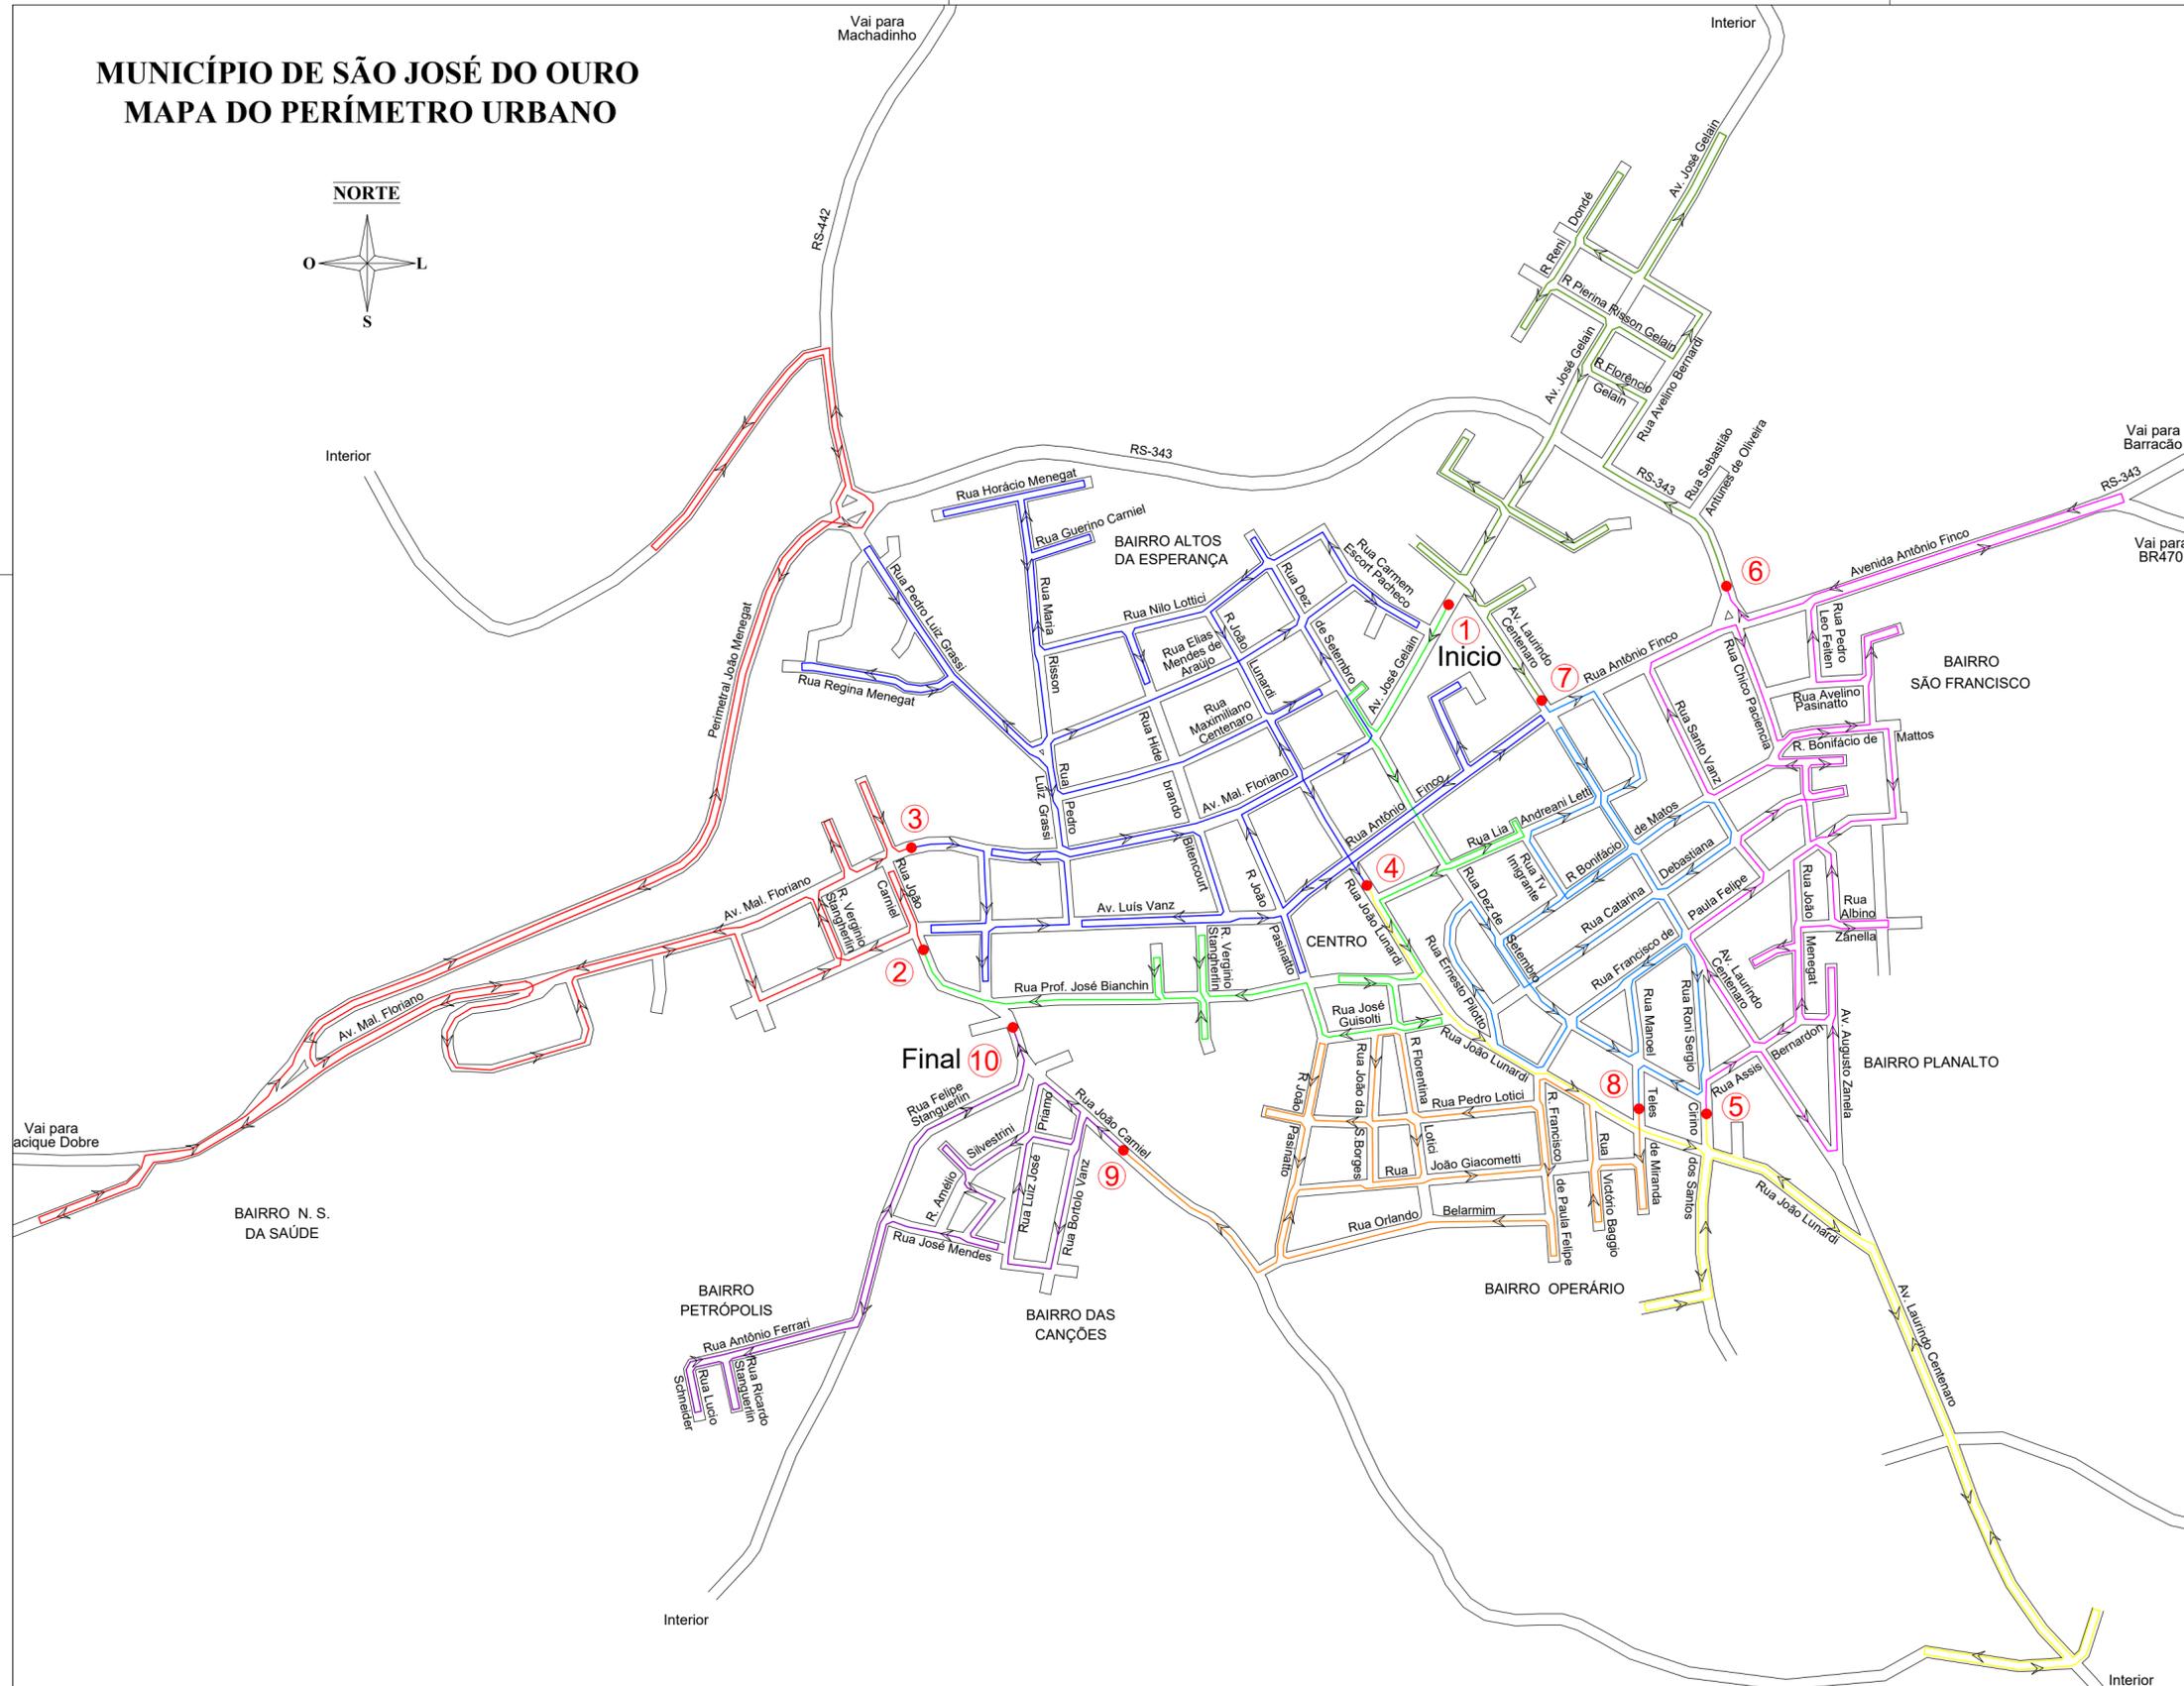

MUNICÍPIO DE SÃO JOSÉ DO OURO

MAPA DO PERÍMETRO DO MUNICÍPIO

Rota 1

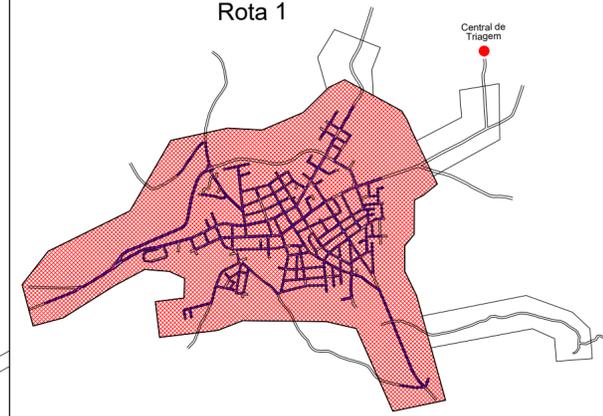

Legenda

Informações e Legendas

LEGENDA

<	Sentido do Trajeto
⊕	Ponto de Referência
4	Número do Trecho
Rua Duque de Caxias	Nome da Rua
—	Demarcação do Trajeto
—	Ruas
—	Delimitação do Trajeto

Rota 1

Locais de coleta: Área urbana da cidade

Trecho	Cor Linha	Ponto a Ponto	Distância	Unid
Trecho 01	—	1 - 2	2.749.82	m
Trecho 02	—	2 - 3	8.993.58	m
Trecho 03	—	3 - 4	9.482.01	m
Trecho 04	—	4 - 5	4.333.99	m
Trecho 05	—	5 - 6	5.405.00	m
Trecho 06	—	6 - 7	3.554.58	m
Trecho 07	—	7 - 8	3.530.32	m
Trecho 08	—	8 - 9	3.542.89	m
Trecho 09	—	9 - 10	2.924.37	m
Distância total da Rota:			44.52	km



ENDRES e DURANTE ENGENHARIA

Rua Severina O. Ferlin 173 - Marau - RS
(54) 99619 - 6570 ou 99679 - 1139

PROJETO BÁSICO DE COLETA DE RESÍDUOS - São José do Ouro - RS

Descrição: **Mapa da Rota 1**

RESPONSÁVEL TÉCNICO:

PROPRIETÁRIO:

Douglas Durante
Eng.º Civil - CREA RS 233278

Município de São José do Ouro
CNPJ: 07.613.550/0001-64



Escala: **1:5000**

Data: Junho/2021

Endereço da obra: Rua Avenida Laurindo Centenaro, Nº 481 - Centro, São José do Ouro/RS

MUNICÍPIO DE SÃO JOSÉ DO OURO


MAPA DO PERÍMETRO URBANO

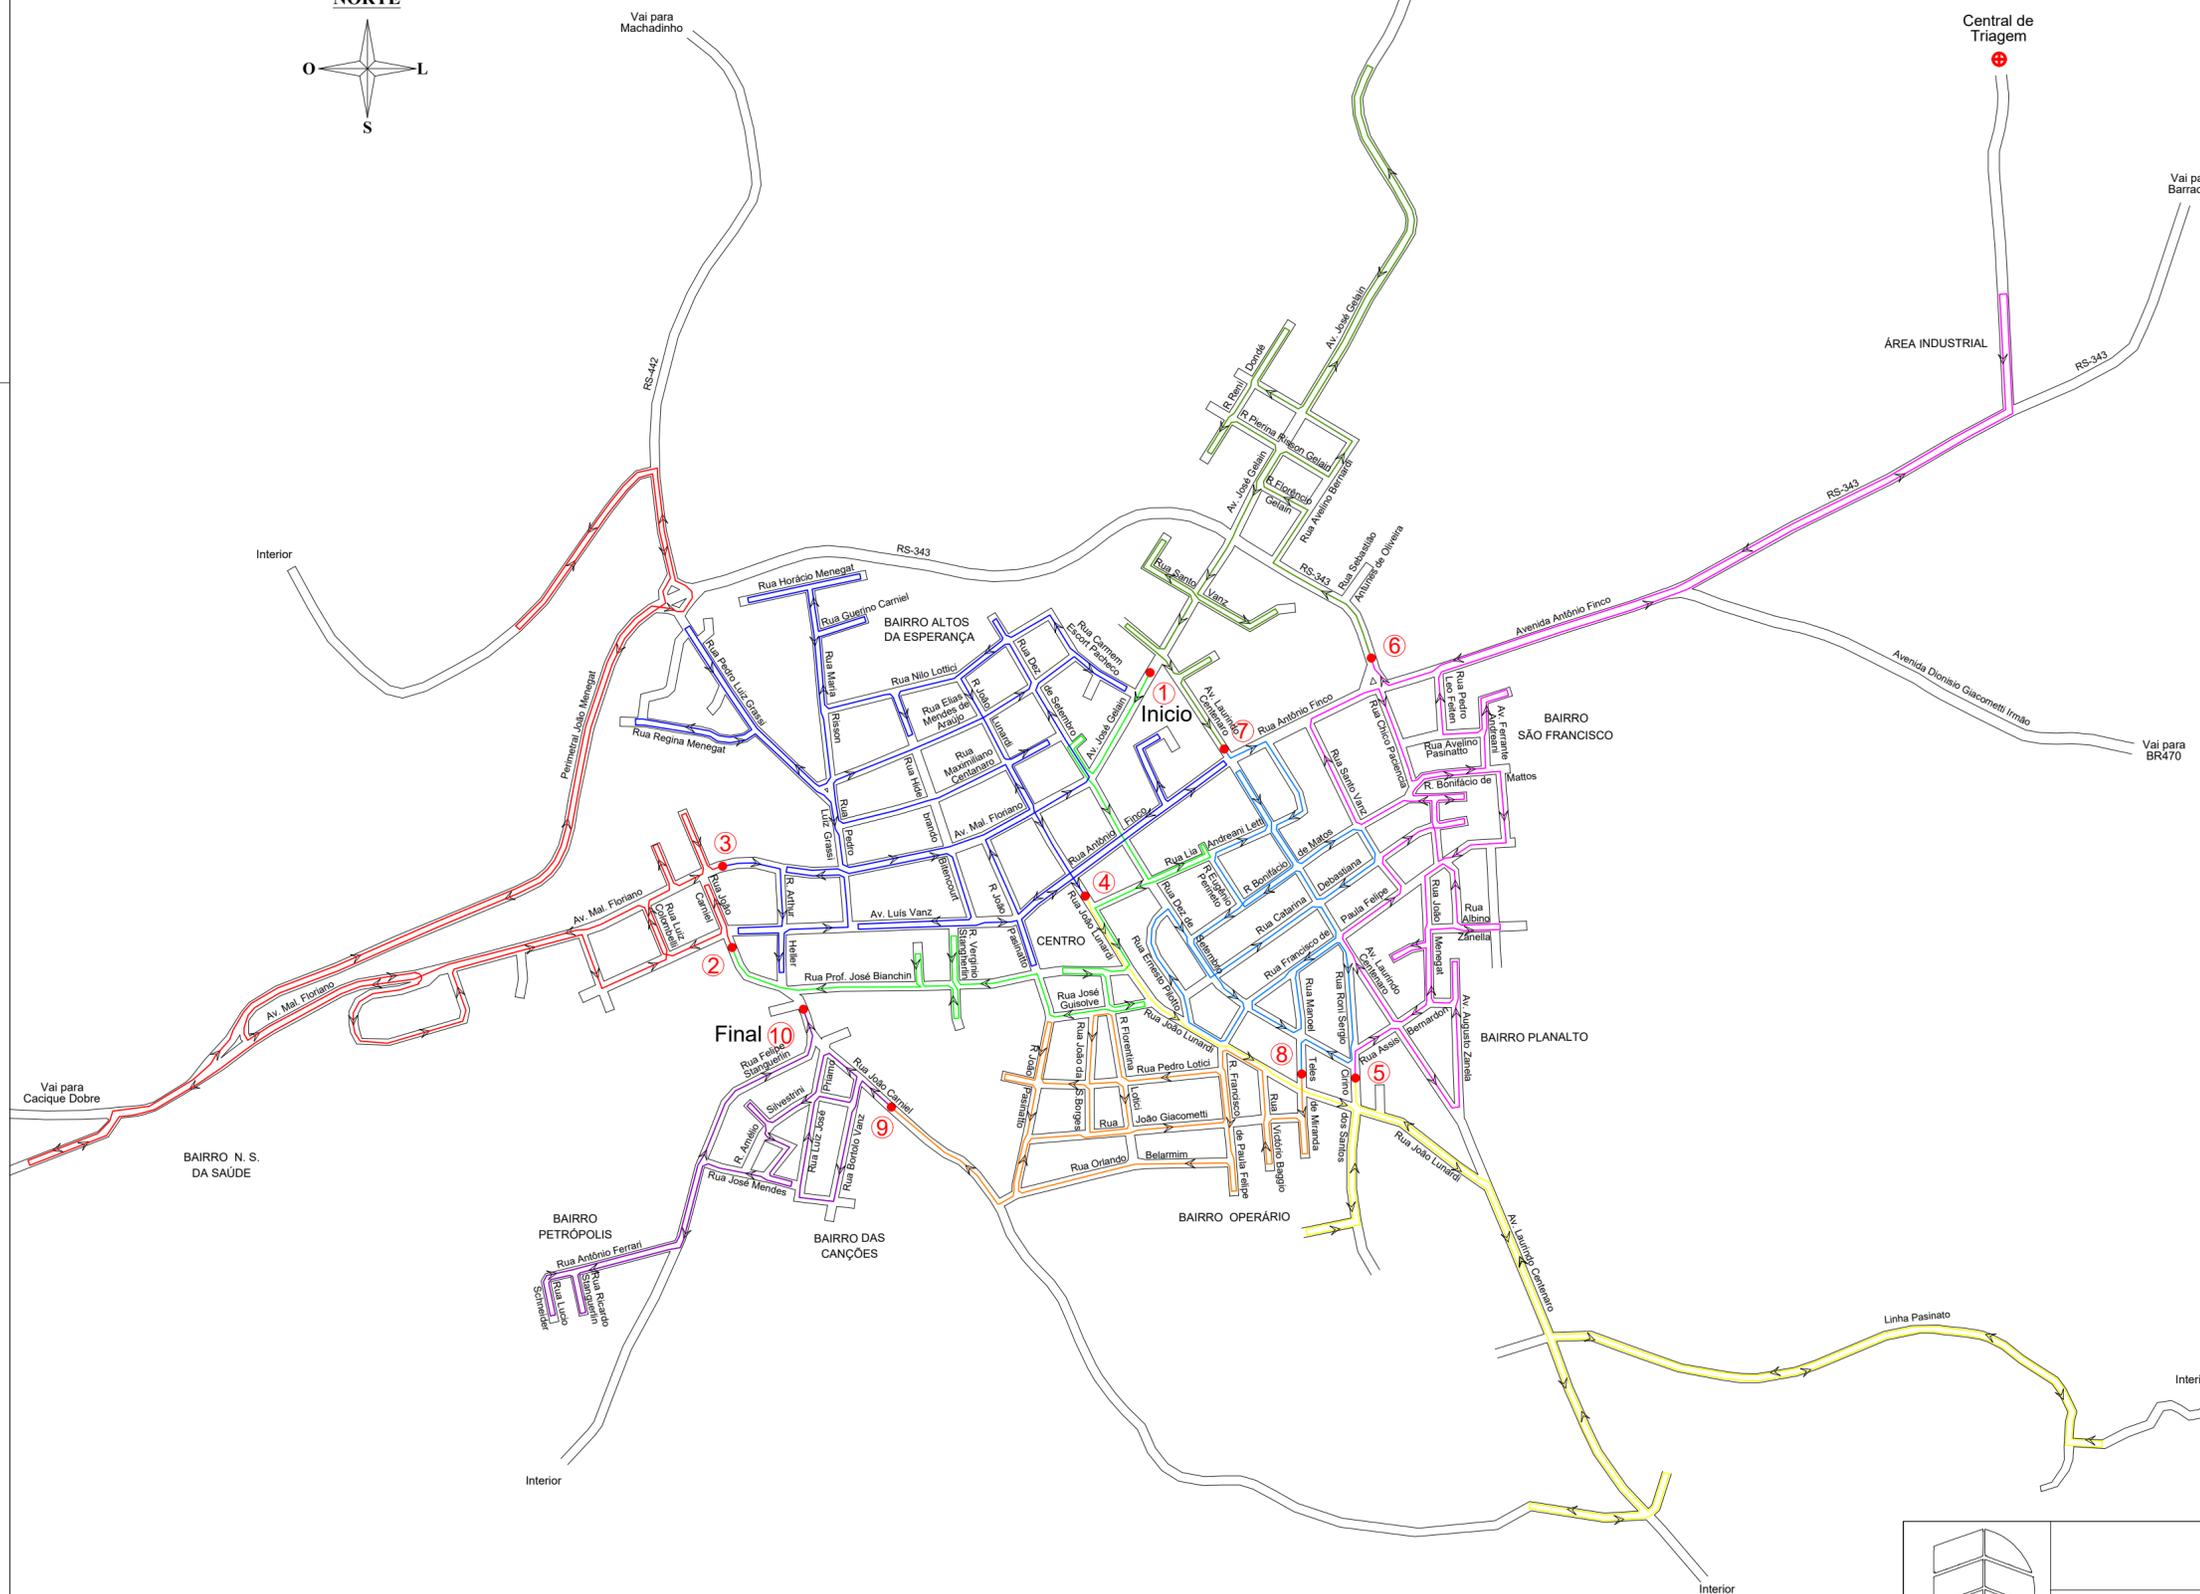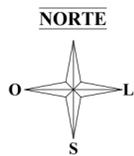

MUNICÍPIO DE SÃO JOSÉ DO OURO

MAPA DO PERÍMETRO DO MUNICÍPIO

Rota 2

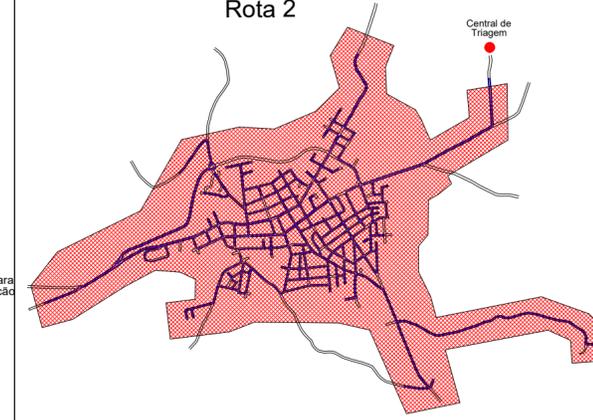

Legenda

Informações e Legendas	
LEGENDA	
<	Sentido do Trajeto
⊕	Ponto de Referência
4	Número do Trecho
Rua Duque de Caxias	Nome da Rua
—	Demarcação do Trajeto
—	Ruas
—	Delimitação do Trajeto

Rota 2

Locais de coleta: Área urbana da cidade

Trecho	Cor Linha	Ponto a Ponto	Distância	Unid
Trecho 01	—	1 - 2	2.749.82	m
Trecho 02	—	2 - 3	8.993.58	m
Trecho 03	—	3 - 4	9.482.01	m
Trecho 04	—	4 - 5	8.227.42	m
Trecho 05	—	5 - 6	7.164.72	m
Trecho 06	—	6 - 7	4.498.79	m
Trecho 07	—	7 - 8	3.530.32	m
Trecho 08	—	8 - 9	3.542.89	m
Trecho 09	—	9 - 10	2.824.37	m

Distância total da Rota: **51.01 km**



ENDRES e DURANTE ENGENHARIA
 Rua Severina O. Ferlin 173 Marau - RS
 (54) 99619 - 6570 ou 99679 - 1139

PROJETO BÁSICO DE COLETA DE RESÍDUOS - São José do Ouro RS

Descrição: **Mapa da Rota 2**

RESPONSÁVEL TÉCNICO:

PROPRIETÁRIO:

Douglas Durante
 Eng.º Civil - CREA RS 233278



Município de São José do Ouro
 CNPJ: 87.613.550/0001-64

Escala: **1:5000**

Data: Junho/2021

Endereço da obra: Rua Avenida Laurindo Centenaro, Nº 481 - Centro, São José do Ouro/RS

MUNICÍPIO DE SÃO JOSÉ DO OURO
MAPA DO PERÍMETRO DO MUNICÍPIO

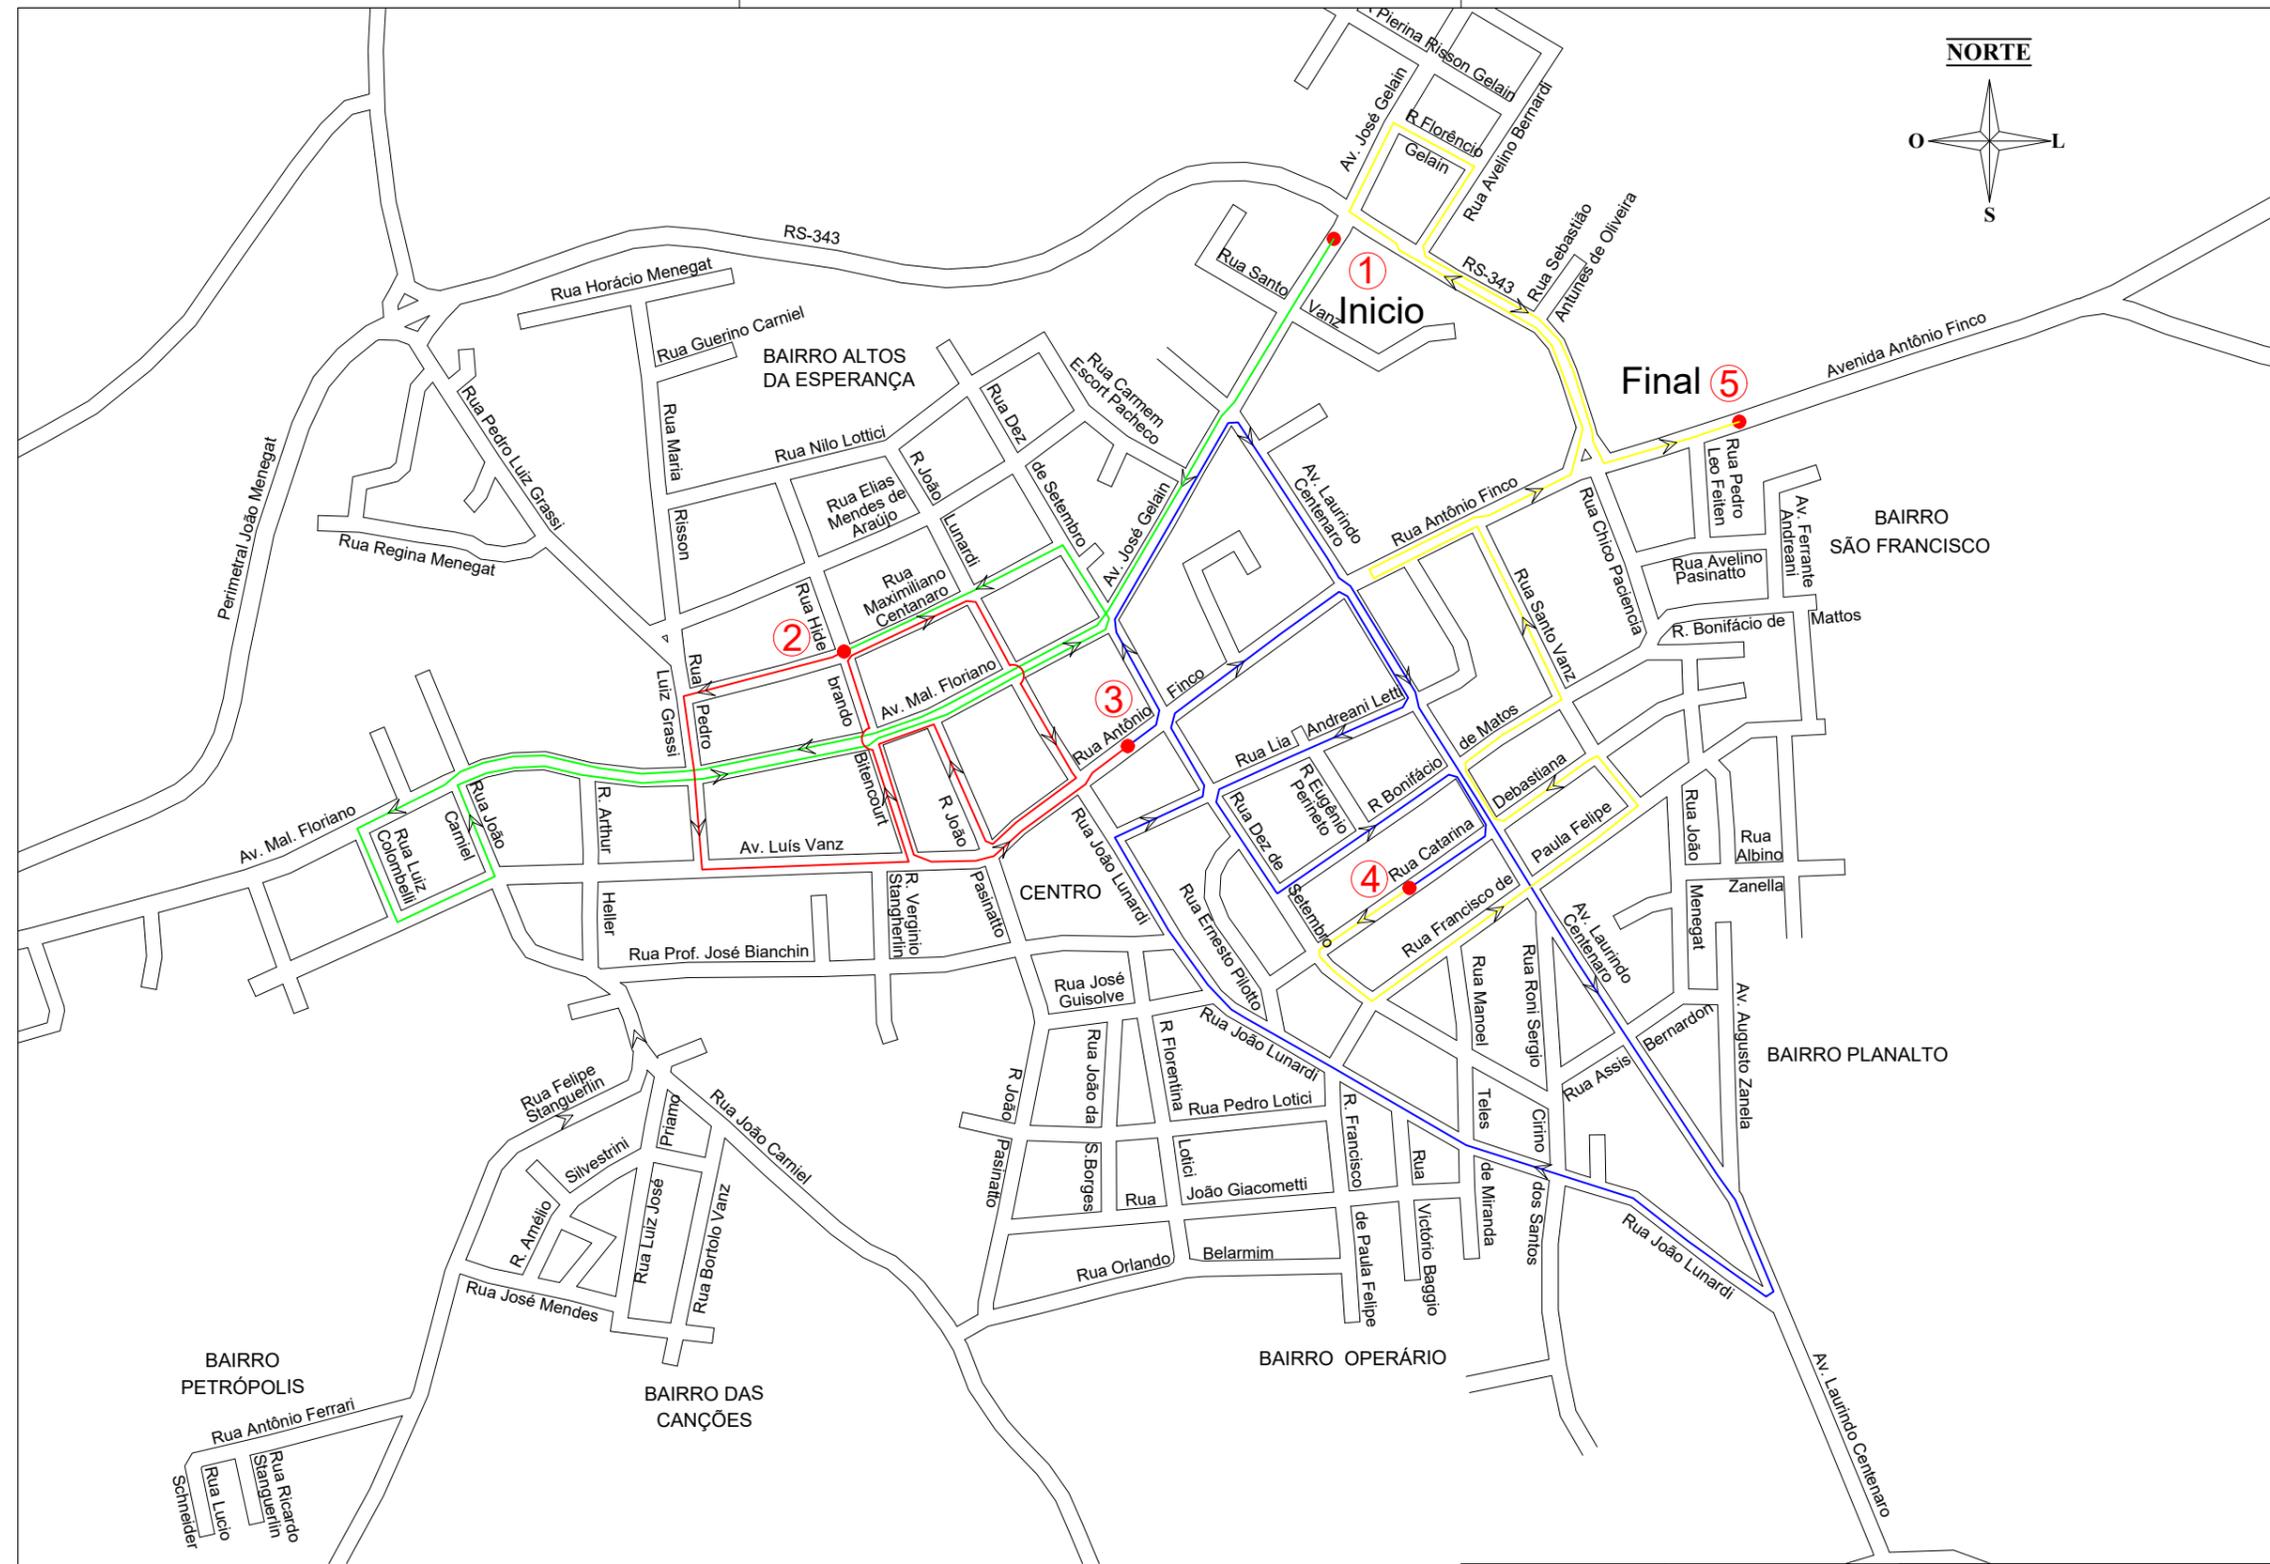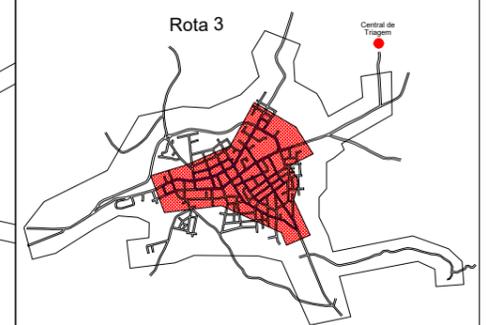

Legenda

Informações e Legendas	
LEGENDA	
<	Sentido do Trajeto
⊕	Ponto de Referência
4	Número do Trecho
Rua Duque de Caxias	Nome da Rua
—	Demarcação do Trajeto
—	Ruas
—	Delimitação do Trajeto

Rota 3

Locais de coleta: Área central da cidade

Trecho	Cor Linha	Ponto a Ponto	Distância	Unid
Trecho 01	—	1 - 2	2.981.16 m	
Trecho 02	—	2 - 3	1.935.73 m	
Trecho 03	—	3 - 4	3.953.06 m	
Trecho 04	—	4 - 5	2.836.53 m	
Distância total da Rota:			11.71 km	



ENDRES e DURANTE ENGENHARIA
Rua Severina O. Ferlin 173 Marau - RS
(54) 99619 - 6570 ou 99679 - 1139

PROJETO BÁSICO DE COLETA DE RESÍDUOS – São José do Ouro RS

Descrição: **Mapa da Rota 3**

RESPONSÁVEL TÉCNICO:

PROPRIETÁRIO:

Douglas Durante
Engº. Civil - CREA RS 233278

Município de São José do Ouro
CNPJ: 87.613.550/0001-64

Escala: Sem Escala

Data: Junho/2021

Endereço da obra: Rua Avenida Laurindo Centenaro, Nº 481 - Centro, São José do Ouro/RS

04/08

MUNICÍPIO DE SÃO JOSÉ DO OURO
MAPA DO PERÍMETRO RURAL



TOTAL = ROTAS DE COLETA + TRANSPORTE	
Resumo do Percorso - Coleta de Resíduos Domiciliares - Seletivo Interior	
Coleta Rota 4	
Garagem - Início da Rota	2.00 km
Início da Rota - Final da Rota (Coleta)	66.55 km
Final da rota - Central de Triagem	2.50 km
Distância total diária:	71.05 km
Resumo do Percorso - Coleta de Resíduos Domiciliares - Seletivo Interior	
Coleta Rota 5	
Garagem - Início da Rota	2.00 km
Início da Rota - Final da Rota (Coleta)	44.01 km
Final da rota - Central de Triagem	4.00 km
Distância total diária:	50.01 km
Resumo do Percorso - Coleta de Resíduos Domiciliares - Seletivo Interior	
Coleta Rota 6	
Garagem - Início da Rota	2.00 km
Início da Rota - Final da Rota (Coleta)	58.97 km
Final da rota - Central de Triagem	1.50 km
Distância total diária:	62.47 km



ENDRES e DURANTE ENGENHARIA

Rua Severina O. Ferlin 173 Marau - RS
(54) 99619 - 6570 ou 99679 - 1139

PROJETO BÁSICO DE COLETA DE RESÍDUOS – São José do Ouro RS

Descrição: **Mapa de Localização das Rotas do Interior - Coleta Seletiva**

RESPONSÁVEL TÉCNICO:

PROPRIETÁRIO:

Douglas Durante
Eng.º Civil - CREA RS 233278

Município de São José do Ouro
CNPJ: 87.613.550/0001-64

Escala: **Sem Escala**

Data: Junho/2021

Endereço da obra:

Rua Avenida Laurindo Centenaro, Nº 481 - Centro, São José do Ouro/RS

05/08



Planilha da Rota da Equipe				
Rota 4				
Locais de coleta: Área do Interior da cidade				
Trecho	Cor Linha	Ponto a Ponto	Distância	Unid
Trecho 01	—	1 - 2	8.748.16	m
Trecho 02	—	2 - 3	6.352.41	m
Trecho 03	—	3 - 4	6.079.96	m
Trecho 04	—	4 - 5	6.542.67	m
Trecho 05	—	5 - 6	12.757.84	m
Trecho 06	—	6 - 7	6.594.24	m
Trecho 07	—	7 - 8	6.444.02	m
Trecho 08	—	8 - 9	13.027.24	m
Distância total da Rota:			66.55	km

Legenda	
Informações e Legendas	
LEGENDA	
	Sentido do Trajeto
	Ponto de Referência
4	Número do Trecho
	Rua Duque de Caxias
	Nome da Rua
	Demarcação do Trajeto
	Ruas
	Delimitação do Trajeto



ENDRES e DURANTE ENGENHARIA
 Rua Severina O. Ferlin 173 Marau - RS
 (54) 99619 - 6570 ou 99679 - 1139

PROJETO BÁSICO DE COLETA DE RESÍDUOS – São José do Ouro RS

Descrição: **Mapa da Rota 4 do Interior**

RESPONSÁVEL TÉCNICO:

PROPRIETÁRIO:

Douglas Durante
 Engº. Civil - CREA RS 233278

Município de São José do Ouro
 CNPJ: 87.613.550/0001-64

Escala: **Sem Escala**

Data: **Junho/2021**

Endereço da obra: **Rua Avenida Laurindo Centenaro, Nº 481 - Centro, São José do Ouro/RS**

06/08



Planilha da Rota da Equipe				
Rota 5				
Locais de coleta: Área do Interior da cidade				
Trecho	Cor Linha	Ponto a Ponto	Distância	Unid
Trecho 01	—	1 - 2	10.541.44	m
Trecho 02	—	2 - 3	9.459.94	m
Trecho 03	—	3 - 4	8.071.10	m
Trecho 04	—	4 - 5	8.163.85	m
Trecho 05	—	5 - 6	7.769.68	m
Distância total da Rota:			44.01	km

Legenda	
Informações e Legendas	
LEGENDA	
<	Sentido do Trajeto
⊕	Ponto de Referência
4	Número do Trecho
Rua Duque de Caxias	Nome da Rua
—	Demarcação do Trajeto
—	Ruas
—	Delimitação do Trajeto



ENDRES e DURANTE ENGENHARIA

Rua Severina O. Ferlin 173 Marau - RS
(54) 99619 - 6570 ou 99679 - 1139

PROJETO BÁSICO DE COLETA DE RESÍDUOS – São José do Ouro RS

Descrição: **Mapa da Rota 5 do Interior**

RESPONSÁVEL TÉCNICO:

PROPRIETÁRIO:

Douglas Durante
Eng. Civil - CREA RS 233278

Município de São José do Ouro
CNPJ: 87.613.550/0001-64

Escala: Sem Escala

Data: Junho/2021

Endereço da obra: Rua Avenida Laurindo Centenaro, Nº 481 - Centro, São José do Ouro/RS

07/08



Planilha da Rota da Equipe				
Rota 6				
Locais de coleta: Área do Interior da cidade				
Trecho	Cor Linha	Ponto a Ponto	Distância	Unid
Trecho 01	—	1 - 2	11.533.05	m
Trecho 02	—	2 - 3	9.134.70	m
Trecho 03	—	3 - 4	10.263.12	m
Trecho 04	—	4 - 5	8.662.98	m
Trecho 05	—	5 - 6	19.372.44	m
Distância total da Rota:			58.97	km

Legenda	
Informações e Legendas	
LEGENDA	
<	Sentido do Trajeto
⊕	Ponto de Referência
4	Número do Trecho
Rua Duque de Caxias	Nome da Rua
—	Demarcação do Trajeto
—	Ruas
—	Delimitação do Trajeto



ENDRES e DURANTE ENGENHARIA
 Rua Severina O. Ferlin 173 Marau - RS
 (54) 99619 - 6570 ou 99679 - 1139

PROJETO BÁSICO DE COLETA DE RESÍDUOS – São José do Ouro RS

Descrição: **Mapa da Rota 6 do Interior**

RESPONSÁVEL TÉCNICO:

PROPRIETÁRIO:

Douglas Durante
 Eng. Civil - CREA RS 233278

Município de São José do Ouro
 CNPJ: 87.613.550/0001-64

Escala: **Sem Escala**

Data: **Junho/2021**

Endereço da obra: **Rua Avenida Laurindo Centenaro, Nº 481 - Centro, São José do Ouro/RS**

08/08