



# COPA


Tampo

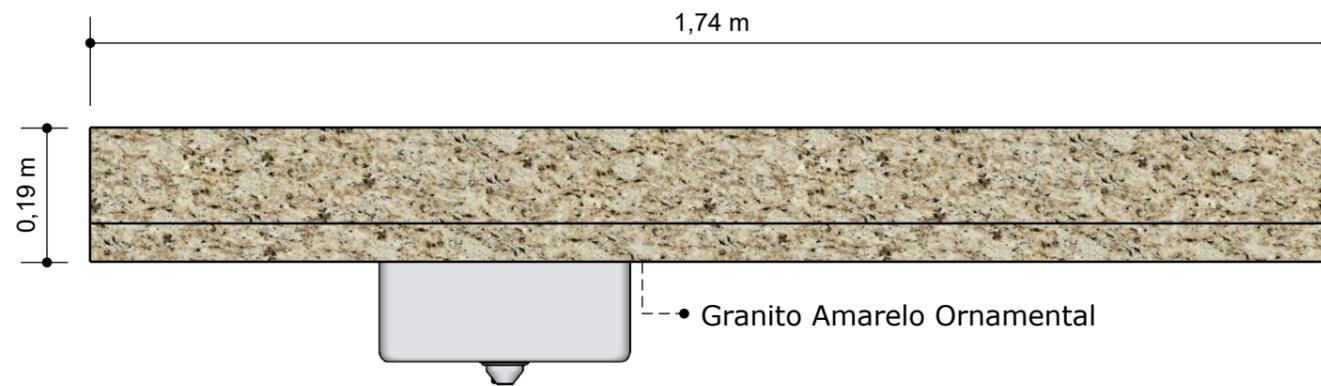


VISTA FRONTAL  
ESCALA 1:10

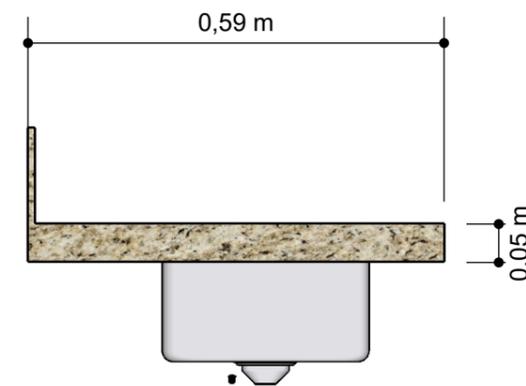


VISTA LATERAL  
ESCALA 1:10

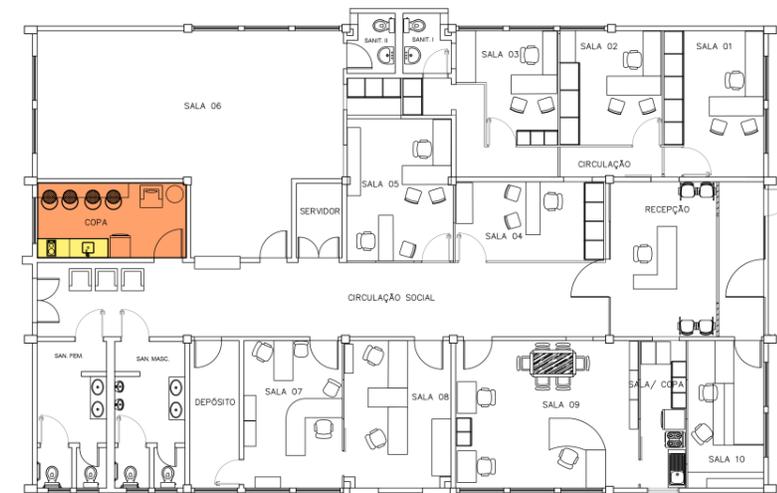

Rodapé

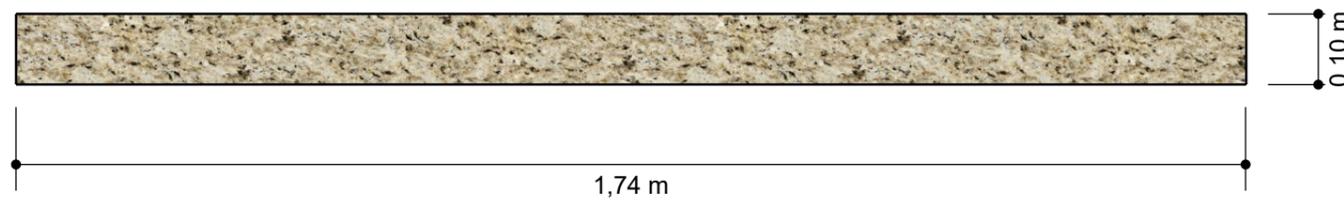

VISTA FRONTAL  
ESCALA 1:10

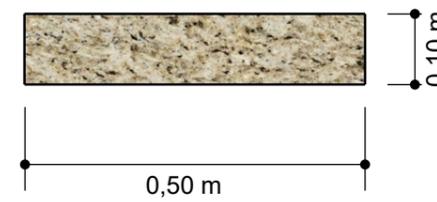

VISTA LATERAL  
ESCALA 1:10

CONFERIR  
MEDIDAS NO  
LOCAL



Render

01 - Todas as medidas devem ser rigorosamente conferidas no local.  
02 - As cotas prevalecem sobre o desenho.  
03 - Em caso de dúvidas procurar os profissionais responsáveis pelo projeto, pois os mesmos não se responsabilizam por alterações sem autorização.

