



# SALA 4

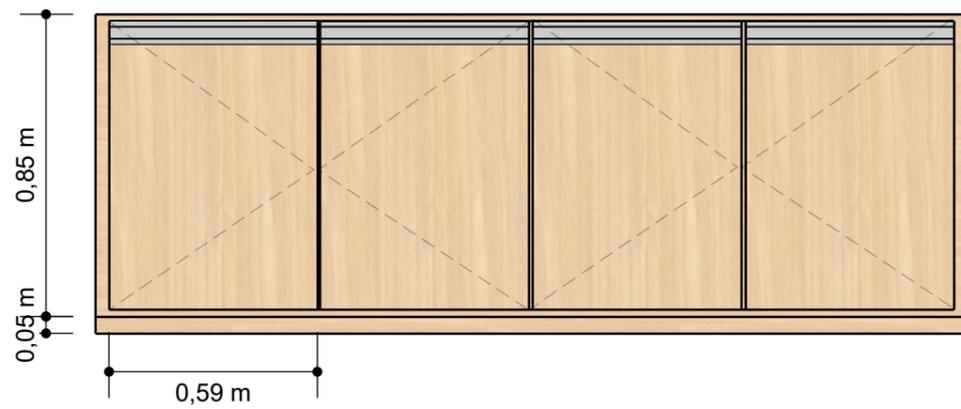


**VISTA FRONTAL**  
ESCALA 1:20

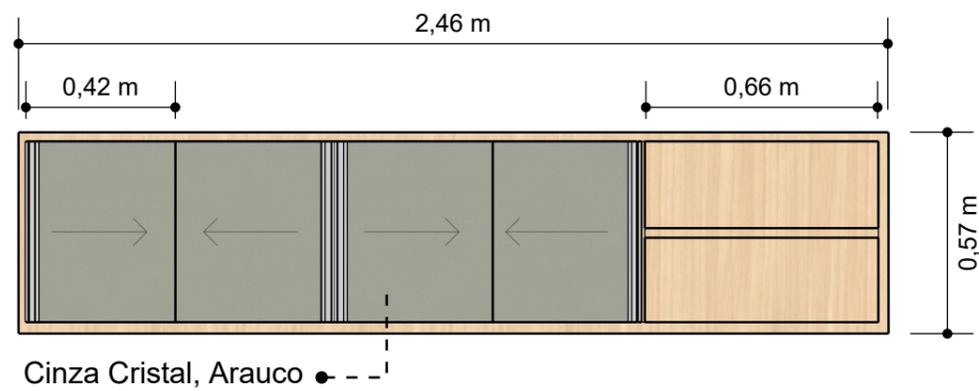

• Bali, Green Plac




**VISTA LATERAL**  
ESCALA 1:20

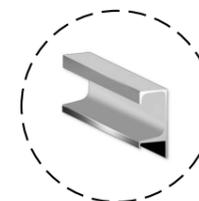

Puxadores Perfil



CONFERIR  
MEDIDAS NO  
LOCAL

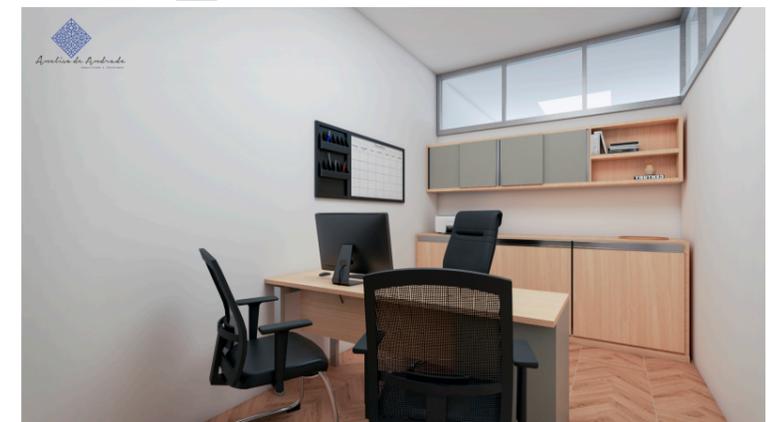

Render

01 - Todas as medidas devem ser rigorosamente conferidas no local.  
02 - As cotas prevalecem sobre o desenho.  
03 - Em caso de dúvidas procurar os profissionais responsáveis pelo projeto, pois os mesmos não se responsabilizam por alterações sem autorização.