



# SALA 3

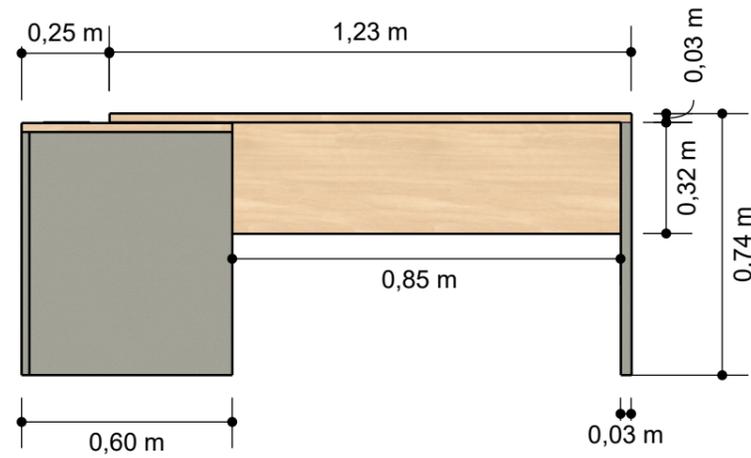


**VISTA FRONTAL**  
ESCALA 1:20


Caixa de tomadas

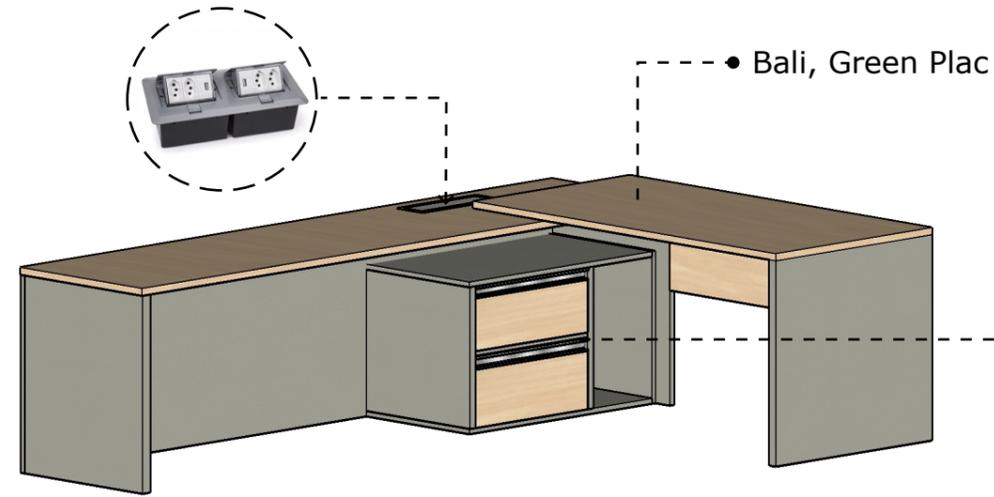

**PERSPECTIVA**  
SEM ESCALA

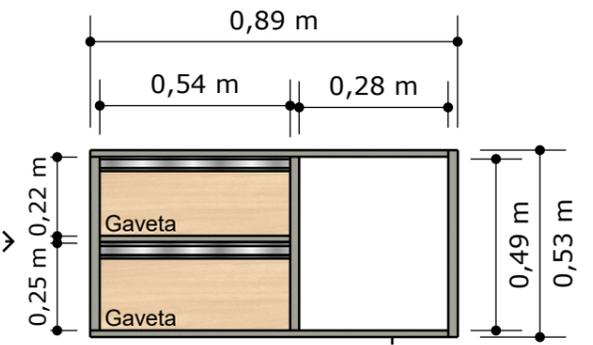


Profundidade de 0,50 m  
**VISTA FRONTAL**  
ESCALA 1:20

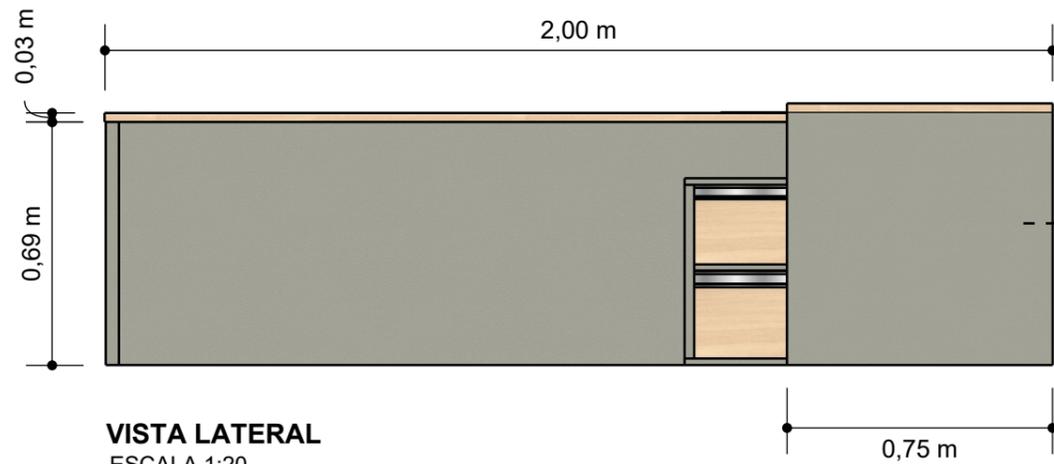


**VISTA LATERAL**  
ESCALA 1:20

Cinza Cristal, Arauco

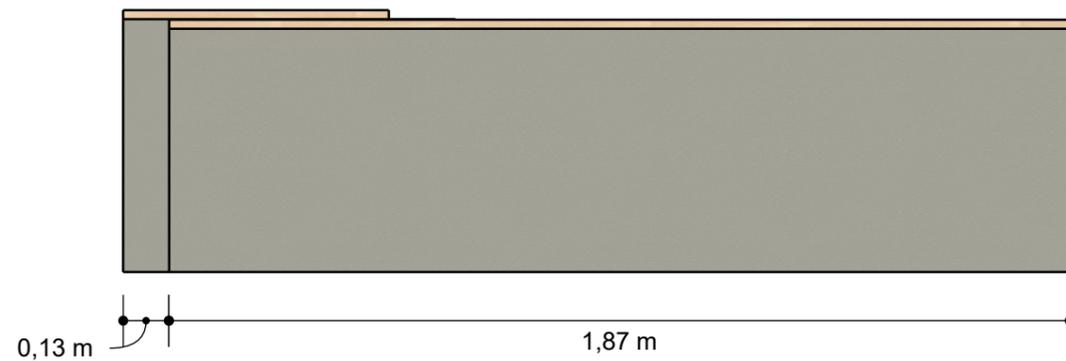

**VISTA LATERAL**  
ESCALA 1:20

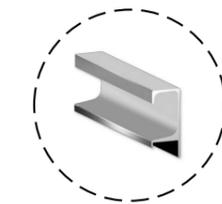

Puxadores Perfil



CONFERIR  
MEDIDAS NO  
LOCAL

01 - Todas as medidas devem ser rigorosamente conferidas no local.  
02 - As cotas prevalecem sobre o desenho.  
03 - Em caso de dúvidas procurar os profissionais responsáveis pelo projeto, pois os mesmos não se responsabilizam por alterações sem autorização.

