


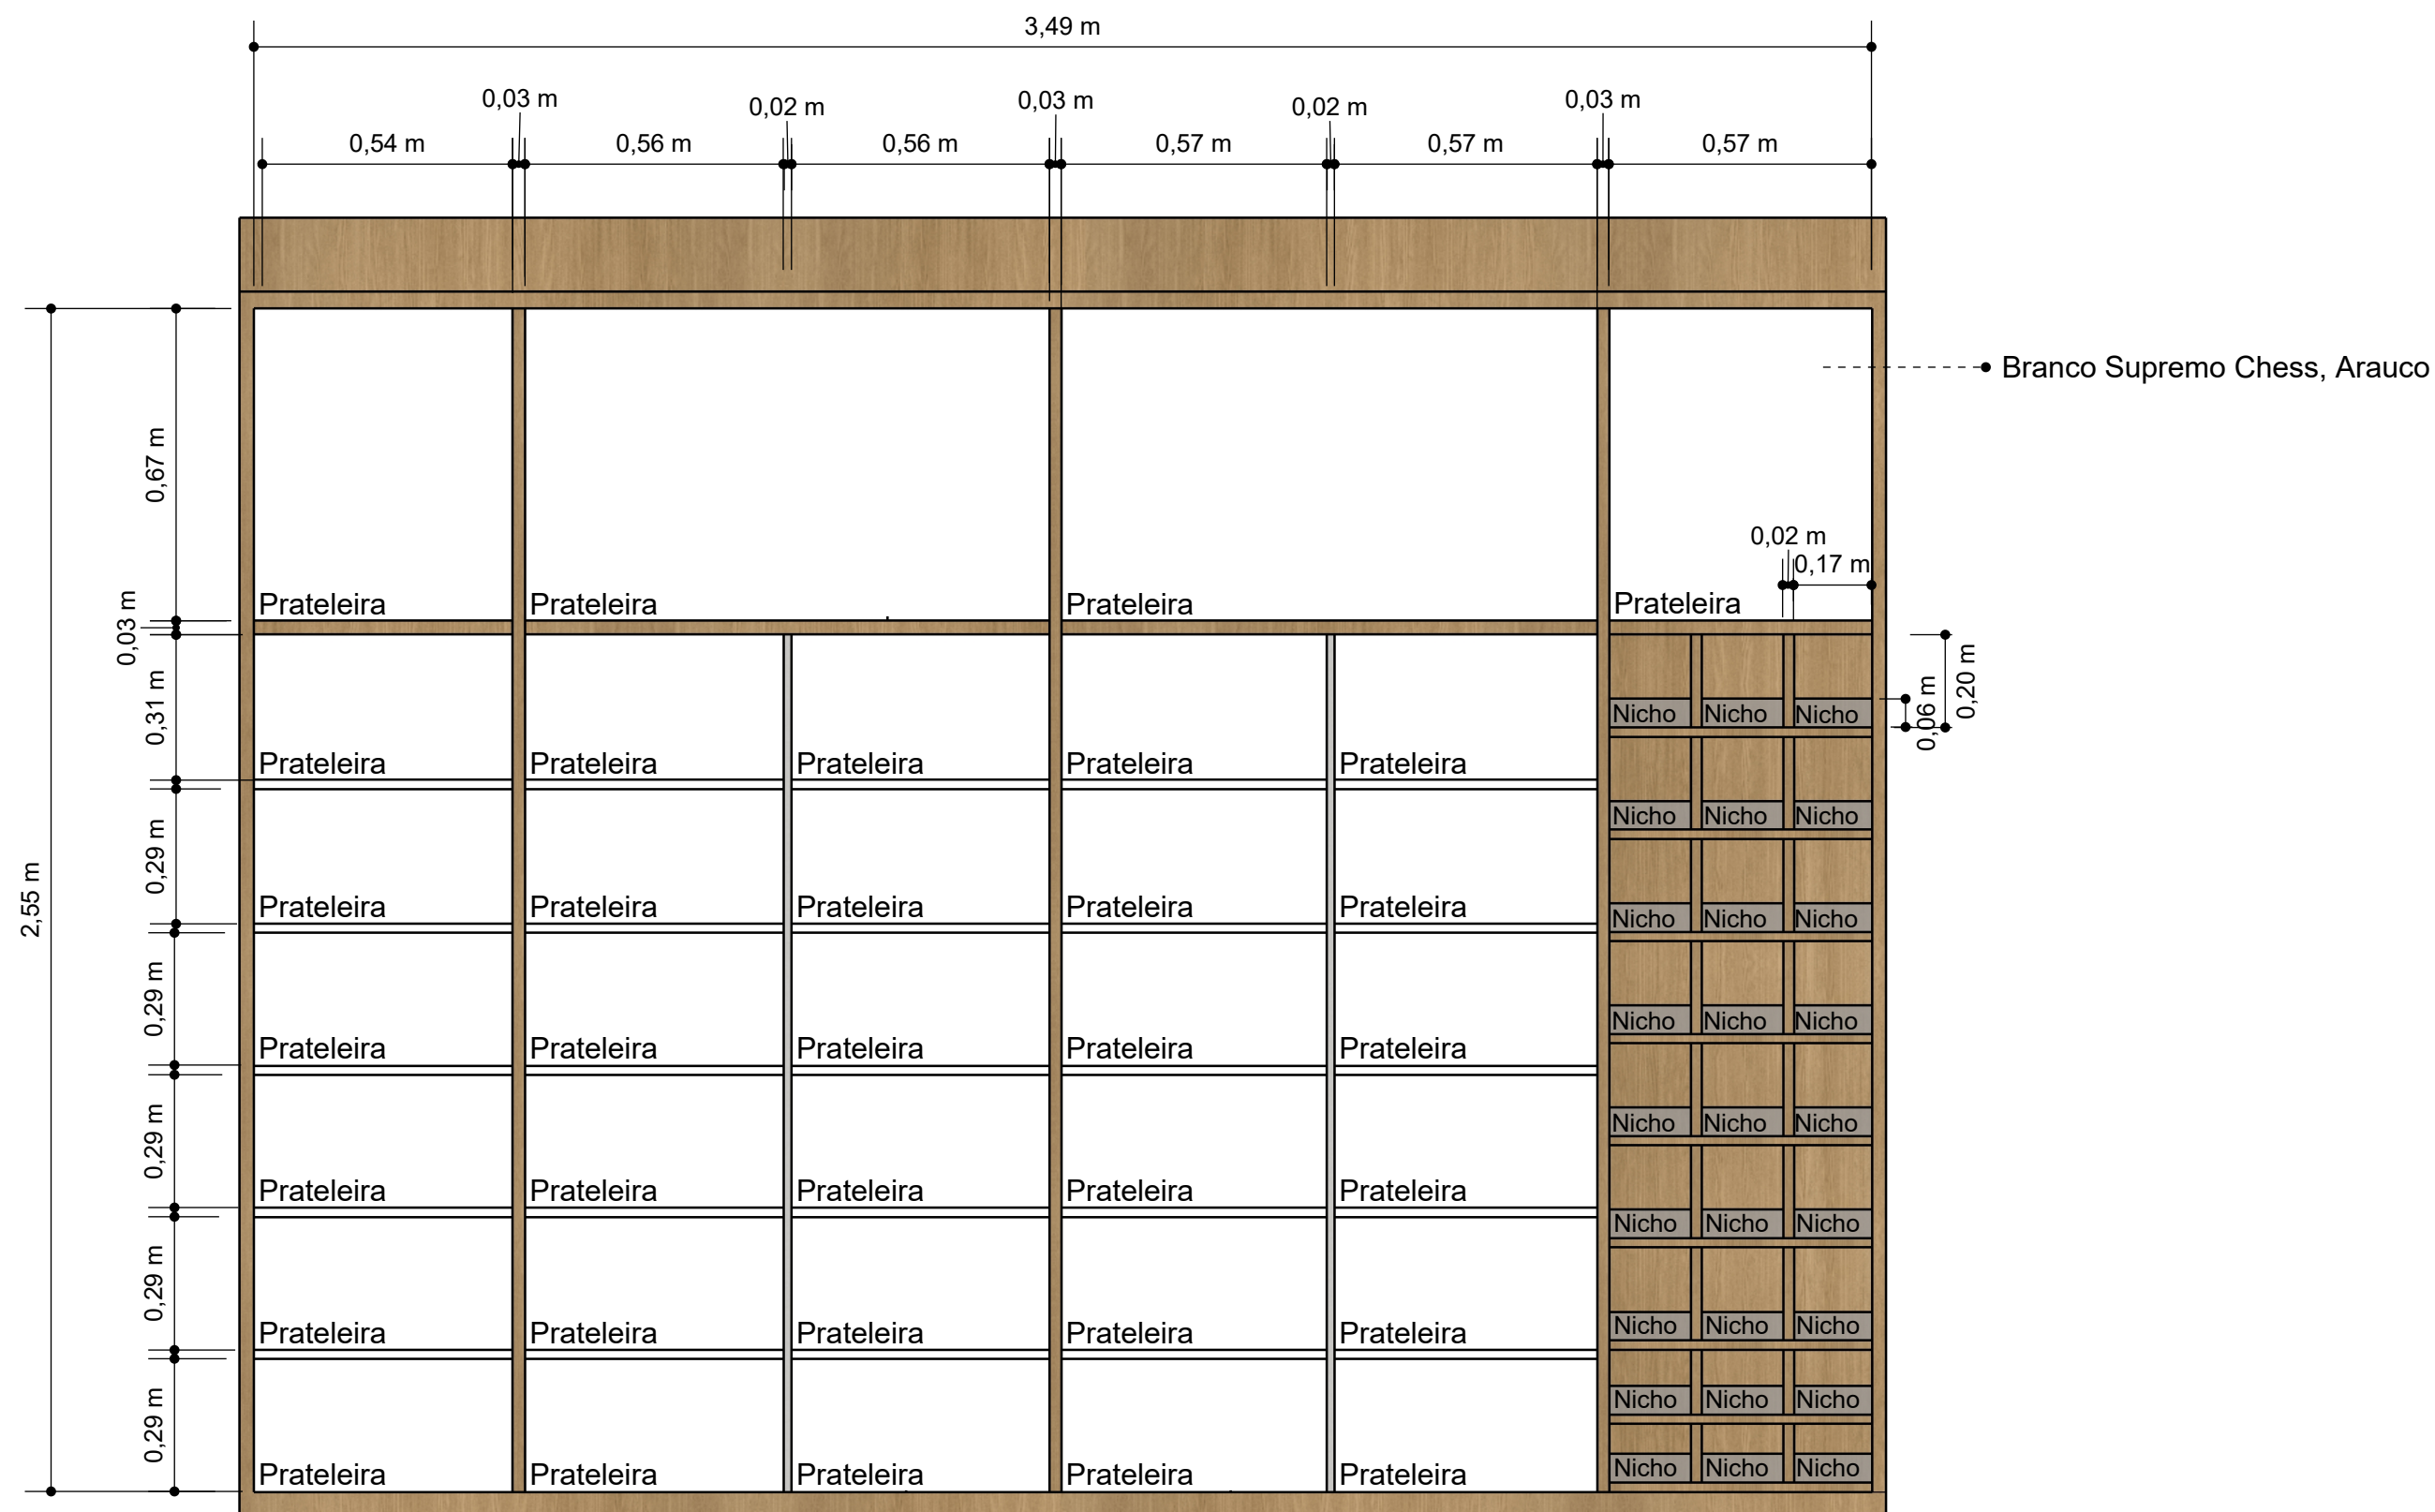

VISTA FRONTAL (PARTE INTERNA)
SEM ESCALA

CONFERIR
MEDIDAS NO
LOCAL