


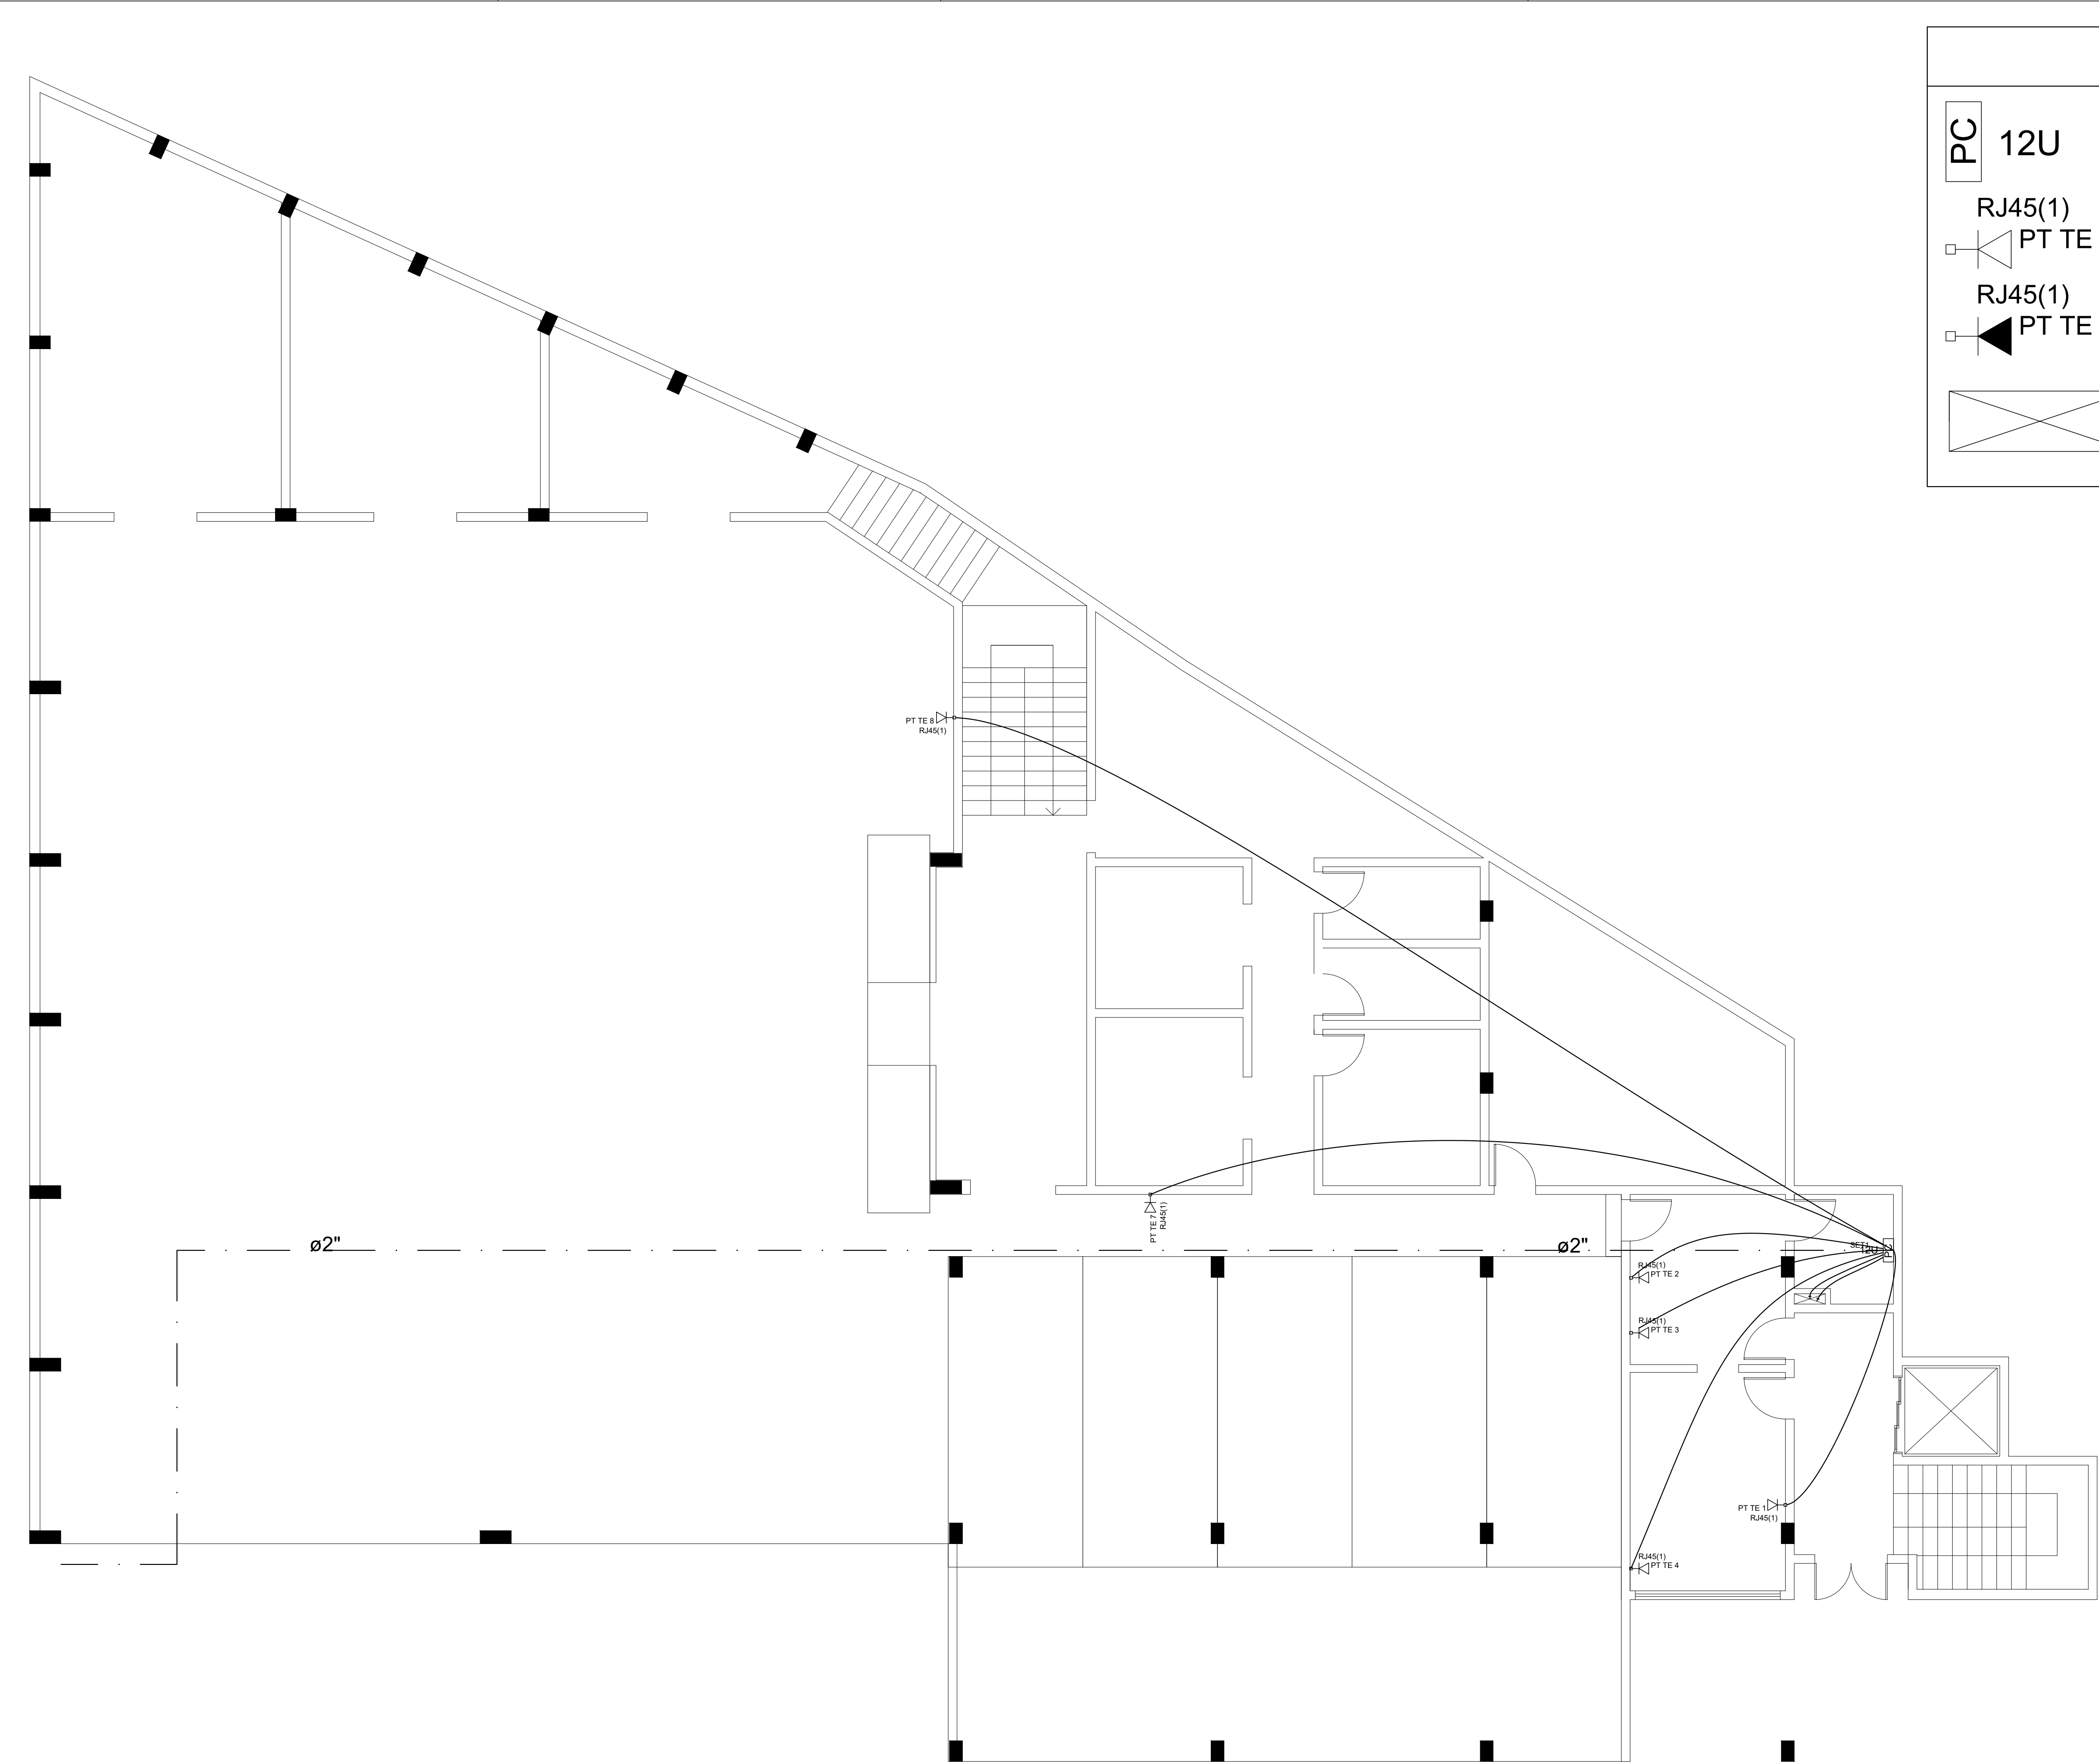

Legenda

PC

12U

Rack aberto com guias de cabo - 19"

RJ45(1)

PT TE 1

Tomada RJ45 - 0,30m do piso

RJ45(1)

PT TE 15

Tomada RJ45 - 1,80m do piso


Shaft de interligação entre pavimentos



APROVADO

MUNICÍPIO DE SÃO JOSÉ DO OURO

SETOR DE ENGENHARIA

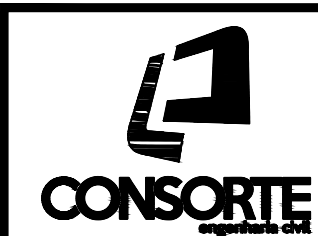

Rua José Gelain, nº 104 Sala 03 - São José do Ouro - RS

Fone: (54) 97096443

NOTAS:

OBJETO:

EDIFICAÇÃO DE USO PÚBLICO

LOCALIZAÇÃO:

Avenida Laurindo Centenaro - São José do Ouro - RS

DESCRIÇÃO:

Distribuição de pontos de Internet

Responsável Técnico:

Proprietário:

Eng. Civil Leonardo Consorte

CREA - SC/RS 133.192-1

Município de São José do Ouro - RS

CNPJ: 87.613.550/0001-64

ESCALA:


S/E

DATA:

Fevereiro/2024

PRANCHA:

04/07

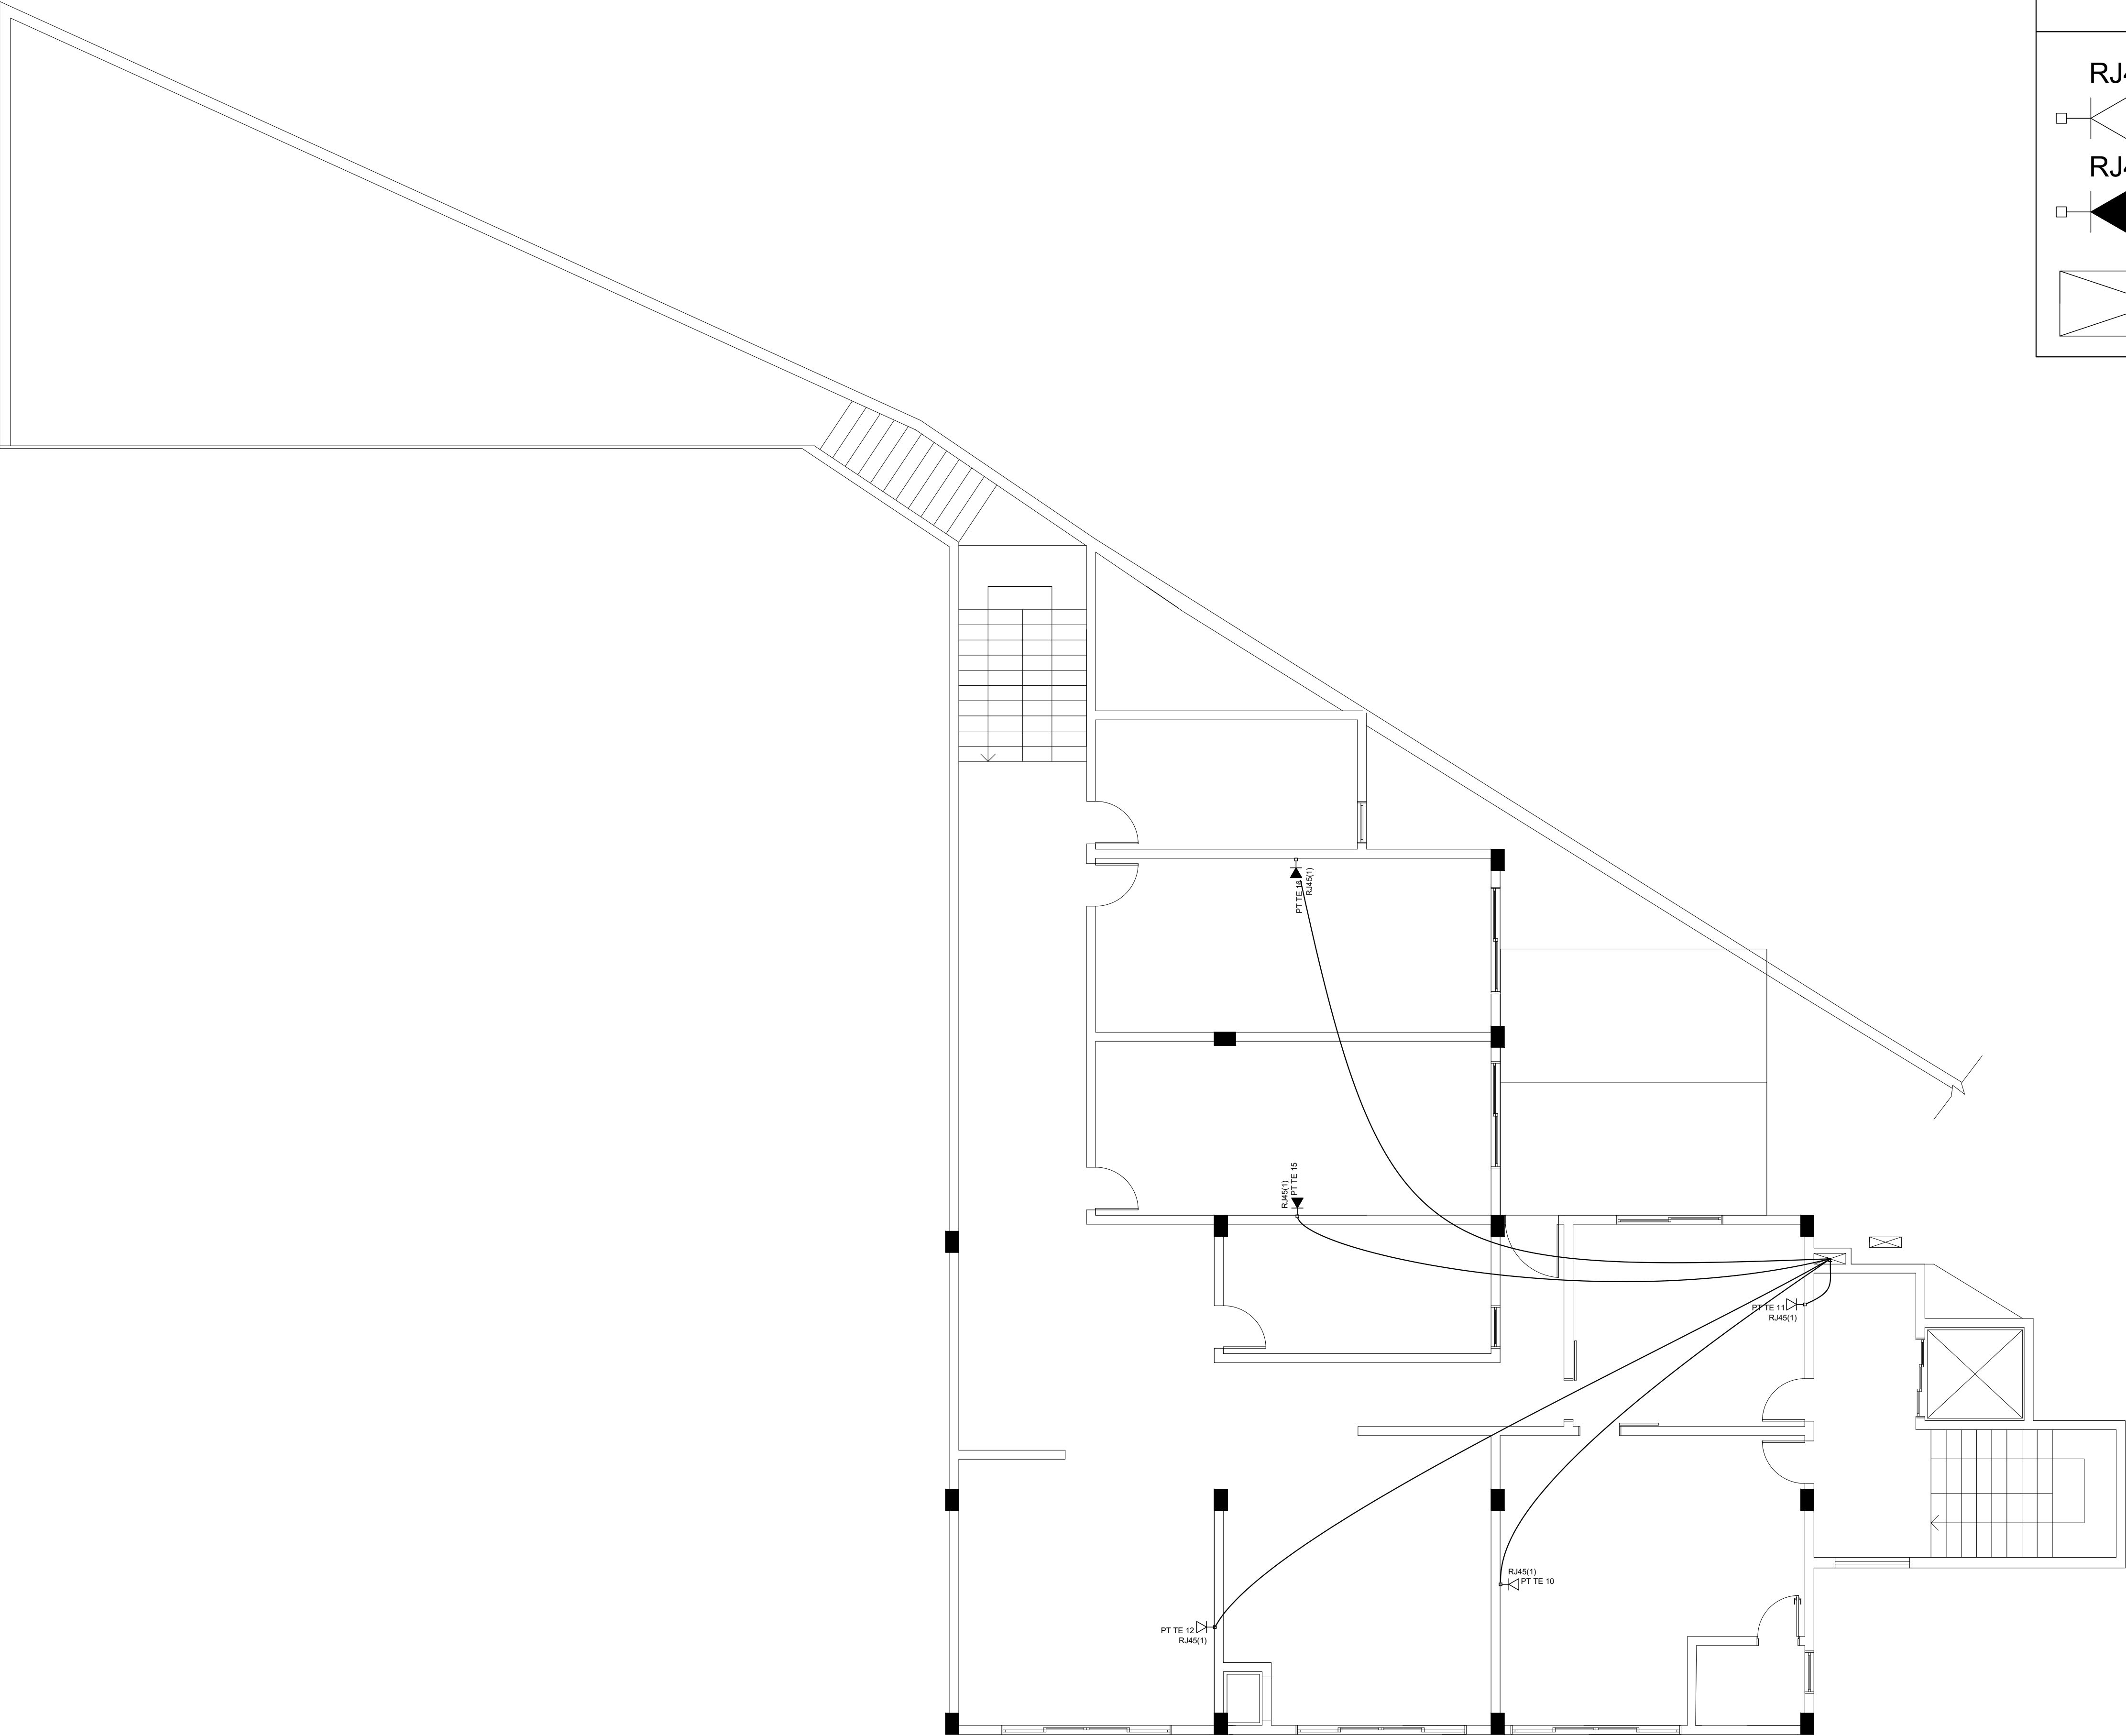

Legenda

RJ45(1)
PT TE 1

Tomada RJ45 - 0,30m do piso

RJ45(1)
PT TE 15

Tomada RJ45 - 1,80m do piso

Shaft de interligação entre pavimentos





Rua José Gelain, nº 104 Sala 03 - São José do Ouro - RS
Fone: (54) 97096443

NOTAS:

OBJETO:
EDIFICAÇÃO DE USO PÚBLICO

ÁREA EDIFICADA:
292,78 m²

LOCALIZAÇÃO:
Avenida Laurindo Centenaro - São José do Ouro - RS

REVISÃO:
00

DESCRIÇÃO:
Distribuição de pontos de Internet

Responsável Técnico:

Proprietário:


Eng. Civil Leonardo Consorte
CREA - SC/RS 133.192-1

Município de São José do Ouro - RS
CNPJ: 87.613.550/0001-64

ESCALA:
S/E

DATA:
Fevereiro/2024

PRANCHA:
05/07

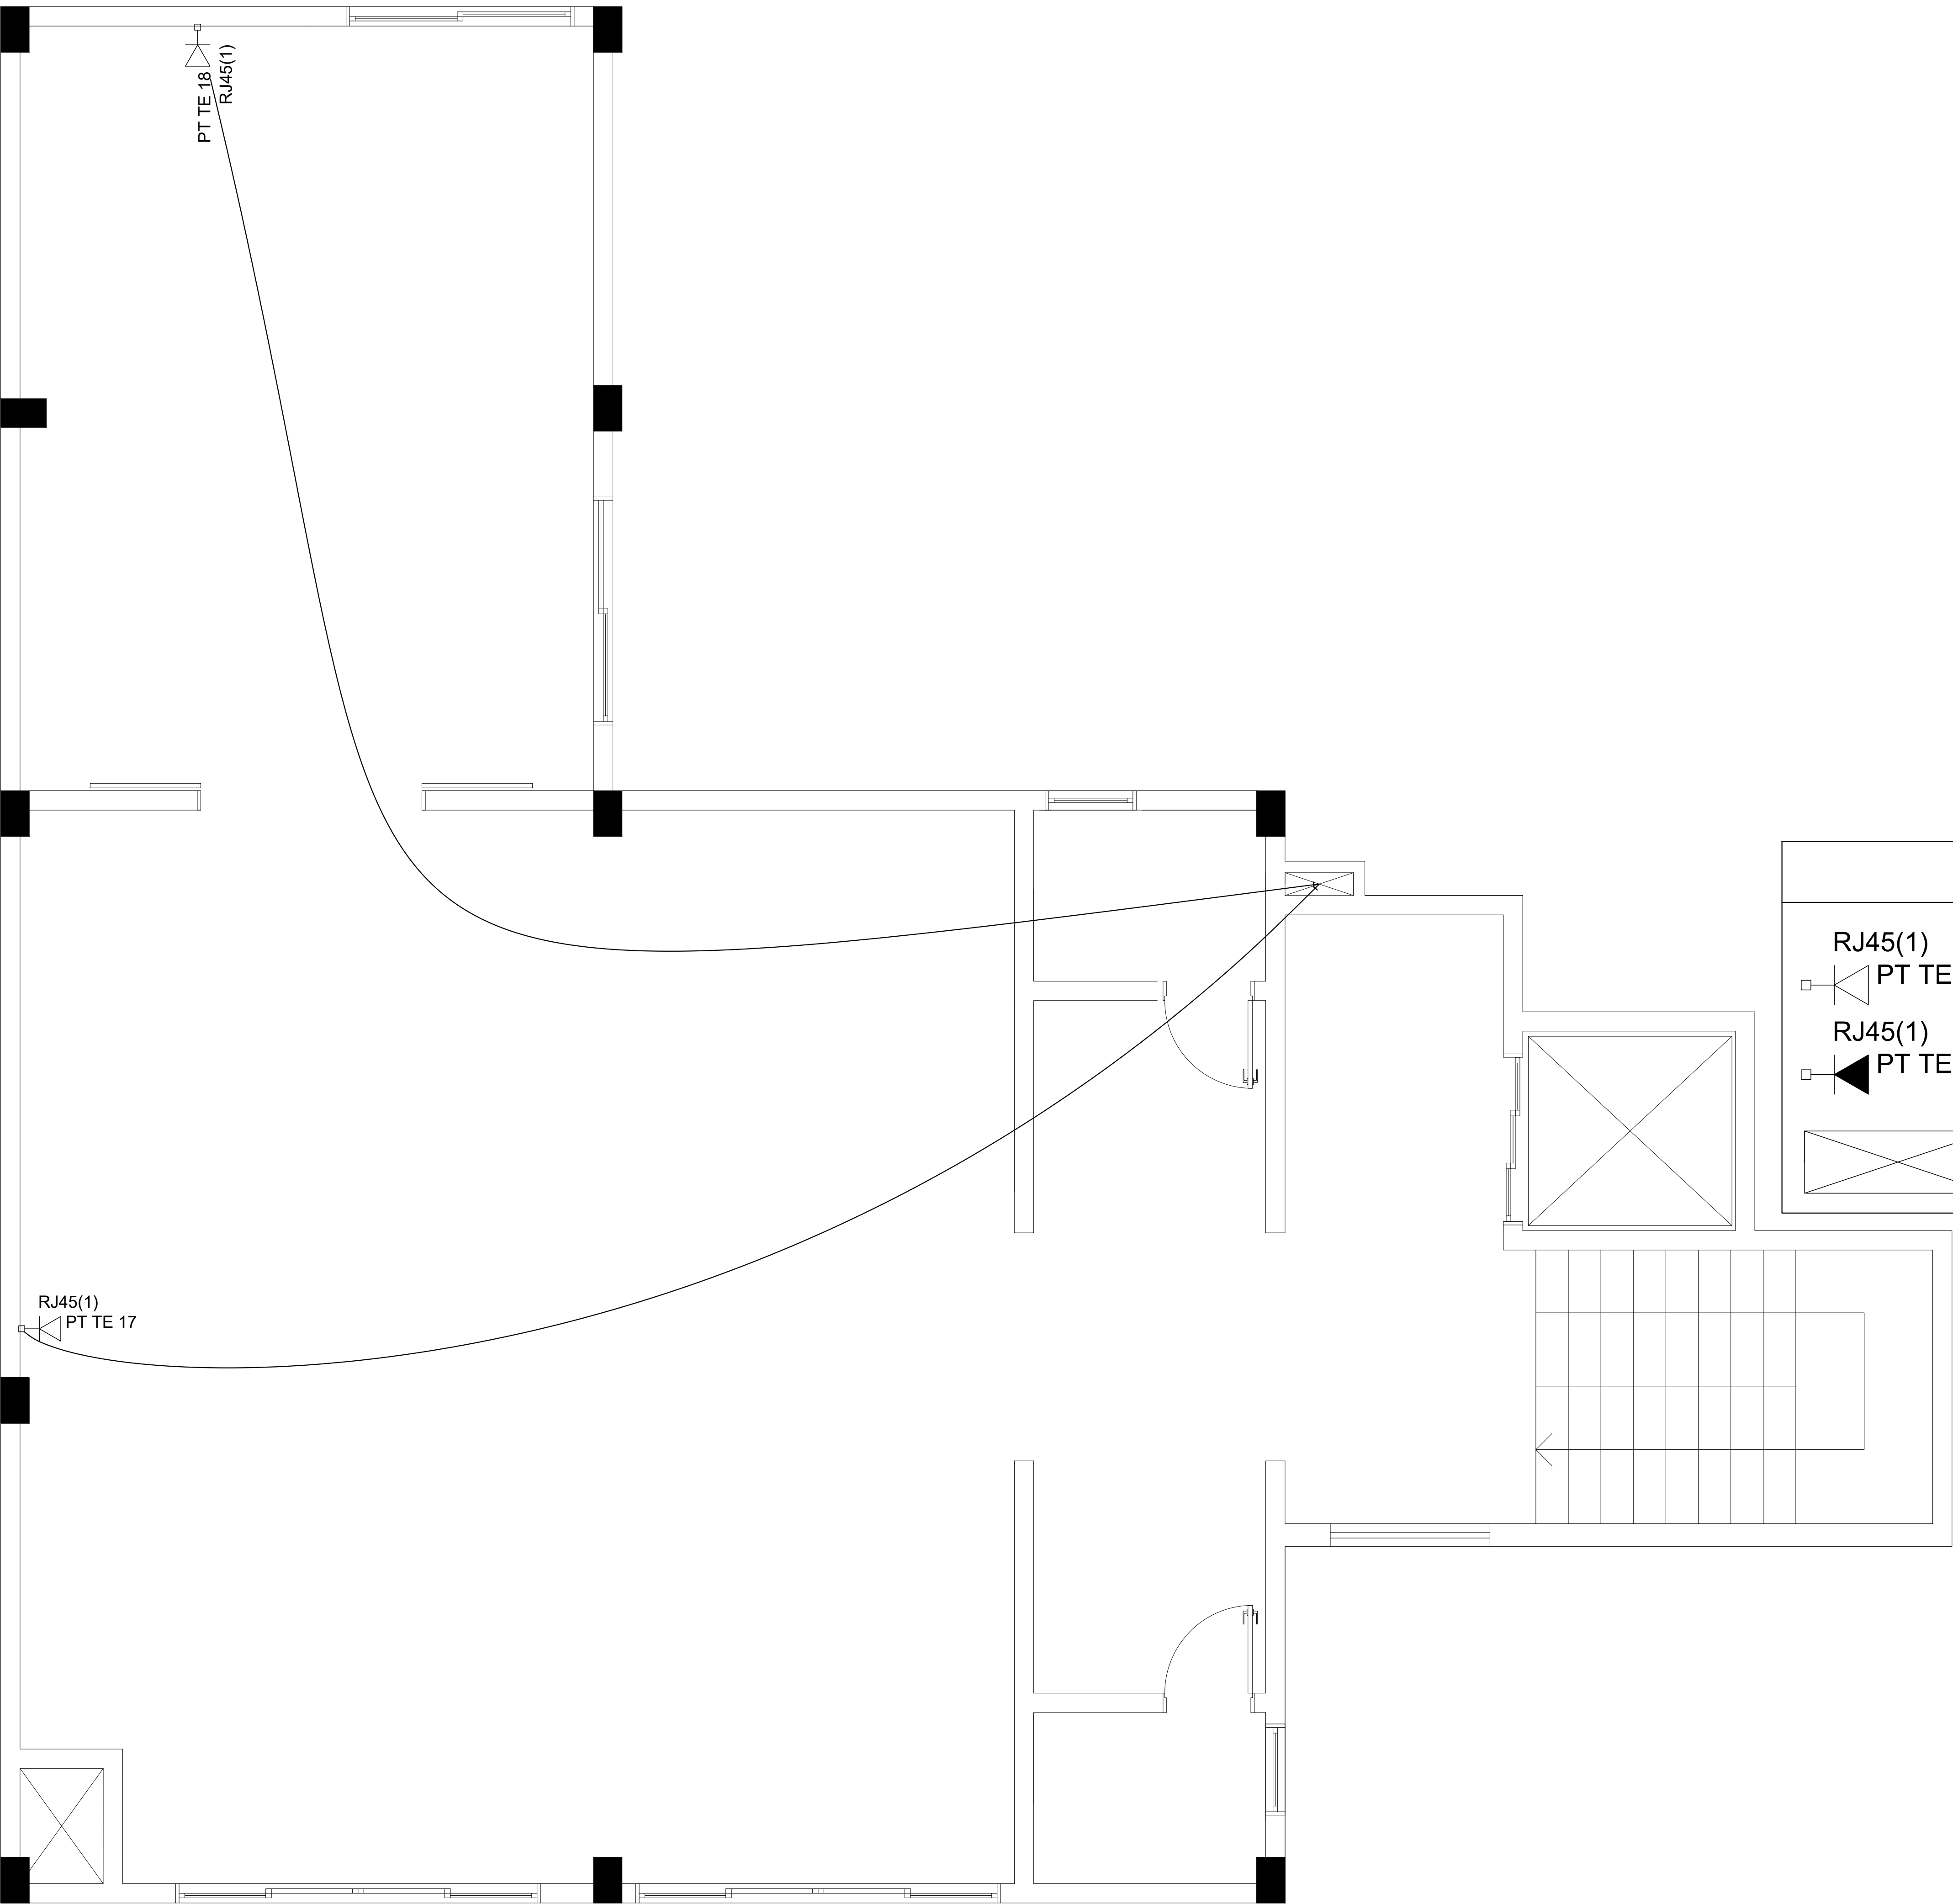

Legenda

- RJ45(1)

PT TE 1
- Tomada RJ45 - 0,30m do piso

RJ45(1)

PT TE 15

Tomada RJ45 - 1,80m do piso

Shaft de interligação entre pavimentos



Rua José Gelain, nº 104 Sala 03 - São José do Ouro - RS
Fone: (54) 97096443

NOTAS:

OBJETO:
EDIFICAÇÃO DE USO PÚBLICO

ÁREA EDIFICADA:
192,87 m²

LOCALIZAÇÃO:
Avenida Laurindo Centenaro - São José do Ouro - RS

REVISÃO:
00

DESCRIÇÃO:
Distribuição de pontos de Internet

Responsável Técnico:

Proprietário:

Eng. Civil Leonardo Consorte
CREA - SC/RS 133.192-1

Município de São José do Ouro - RS
CNPJ: 87.613.550/0001-64

ESCALA:
S/E

DATA:
Fevereiro/2024

PRANCHA:
06/07