



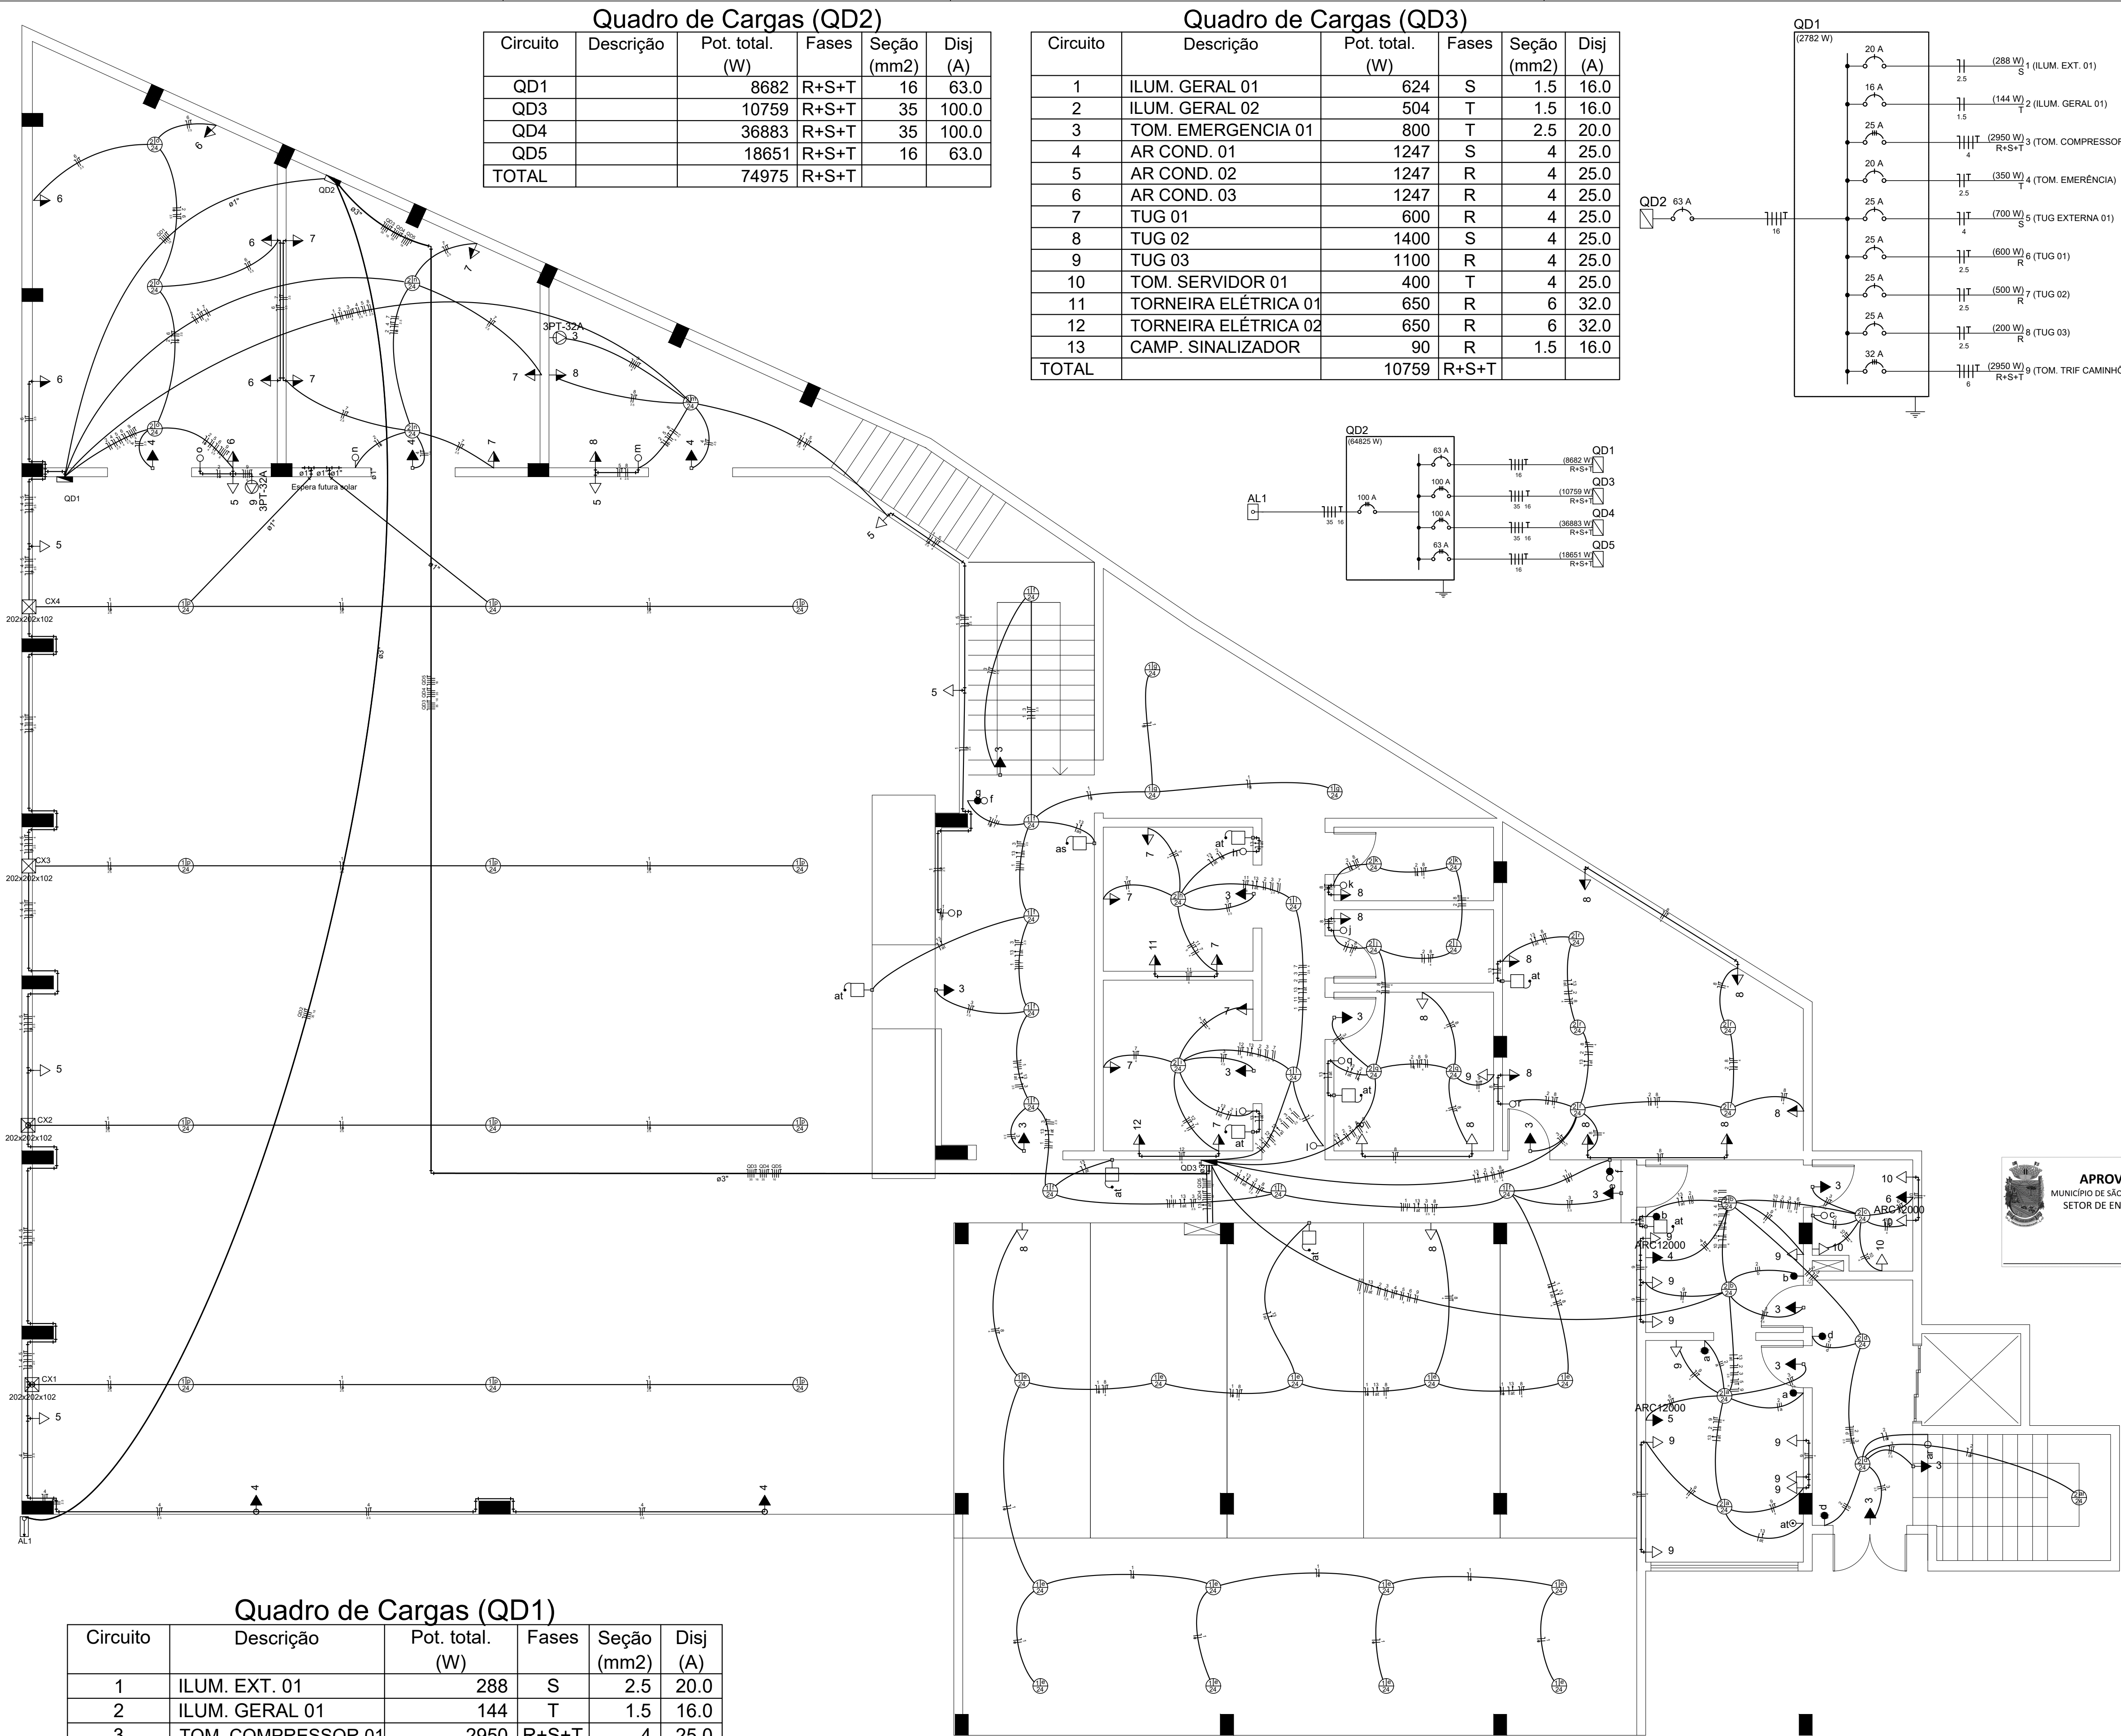


Quadro de Cargas (QD2)

Circuito	Descrição	Pot. total. (W)	Fases	Seção (mm2)	Disj (A)
QD1		8682	R+S+T	16	63.0
QD3		10759	R+S+T	35	100.0
QD4		36883	R+S+T	35	100.0
QD5		18651	R+S+T	16	63.0
TOTAL		74975	R+S+T		

Quadro de Cargas (QD3)

Circuito	Descrição	Pot. total. (W)	Fases	Seção (mm2)	Disj (A)
1	ILUM. GERAL 01	624	S	1.5	16.0
2	ILUM. GERAL 02	504	T	1.5	16.0
3	TOM. EMERGENCIA 01	800	T	2.5	20.0
4	AR COND. 01	1247	S	4	25.0
5	AR COND. 02	1247	R	4	25.0
6	AR COND. 03	1247	R	4	25.0
7	TUG 01	600	R	4	25.0
8	TUG 02	1400	S	4	25.0
9	TUG 03	1100	R	4	25.0
10	TOM. SERVIDOR 01	400	T	4	25.0
11	TORNEIRA ELÉTRICA 01	650	R	6	32.0
12	TORNEIRA ELÉTRICA 02	650	R	6	32.0
13	CAMP. SINALIZADOR	90	R	1.5	16.0
TOTAL		10759	R+S+T		

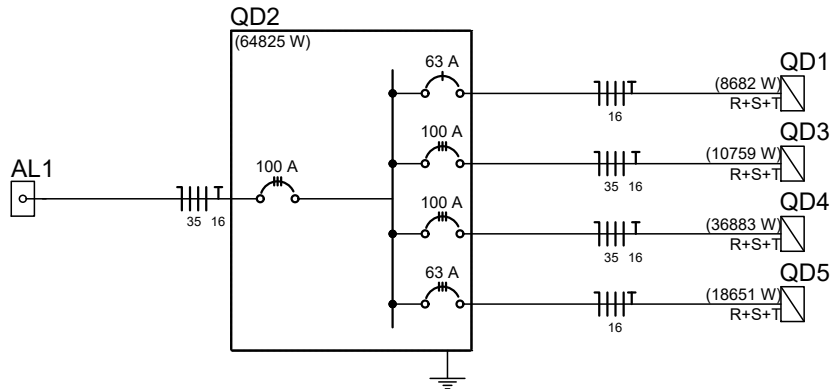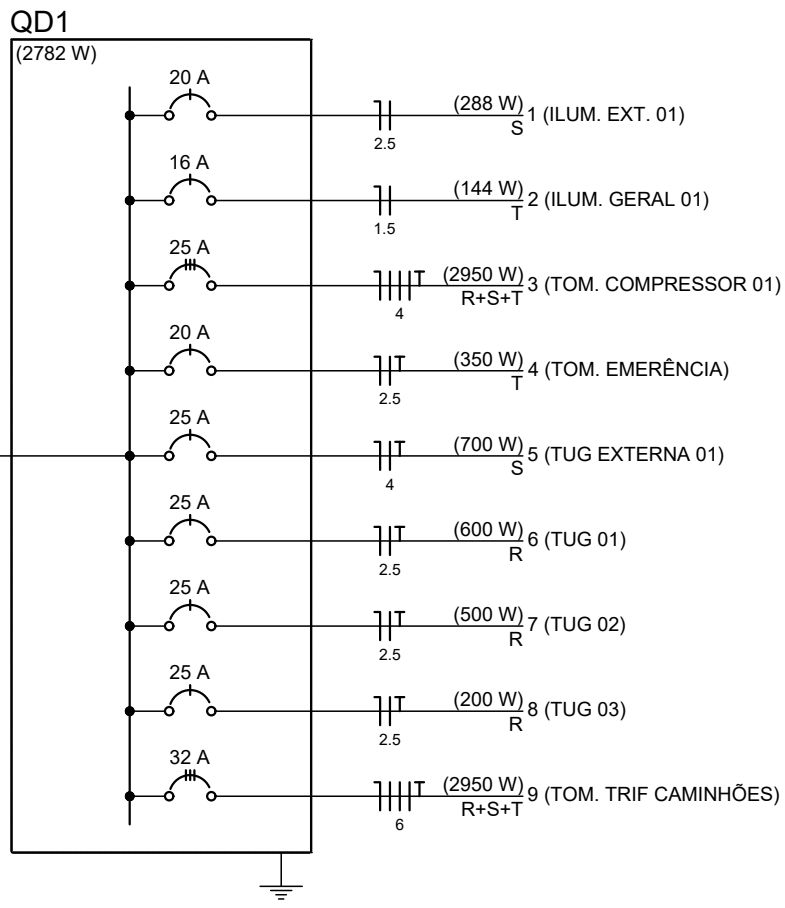

Legenda

Caixa de passagem de sobrepor na parede

Shaft de interligação entre pavimentos

Cigarra - 2,20m do piso

Entrada de serviço aérea

Interruptor 1 simples e 1 paralelo - 1,10m do piso

Interruptor paralelo 1 tecla - 1,10m do piso

Interruptor simples 1 tecla - 1,10m do piso

Pulsador de campainha 1 tecla - 1,10m do piso

Quadro de distribuição - embutir a 1,50m do piso

Tomada blindada 3PT+T a 0,30m do piso

Tomada - 2P+T 20 A a 0,30m do piso

Tomada - 2P+T 20 A a 1,10m do piso

Tomada - 2P+T 20 A a 2,20m do piso

Refletor Led 200w

Painel Led 24w

APROVADO
MUNICÍPIO DE SÃO JOSÉ DO OURO
SETOR DE ENGENHARIA

Circuito	Descrição	Pot. total. (W)	Fases	Seção (mm2)	Disj (A)
1	ILUM. EXT. 01	288	S	2.5	20.0
2	ILUM. GERAL 01	144	T	1.5	16.0
3	TOM. COMPRESSOR 01	2950	R+S+T	4	25.0
4	TOM. EMERÊNCIA	350	T	2.5	20.0
5	TUG EXTERNA 01	700	S	4	25.0
6	TUG 01	600	R	2.5	25.0
7	TUG 02	500	R	2.5	25.0
8	TUG 03	200	R	2.5	25.0
9	TOM. TRIF CAMINHÕES	2950	R+S+T	6	32.0
TOTAL		8682	R+S+T		

Rua José Gelain, nº 104 Sala 03 - São José do Ouro - RS
Fone: (54) 97096443

NOTAS:

OBJETO:
EDIFICAÇÃO DE USO PÚBLICO

LOCALIZAÇÃO:
Avenida Laurindo Centenaro - São José do Ouro - RS

DESCRIÇÃO:
Projeto Elétrico e distribuição de pontos elétricos

Responsável Técnico:

Proprietário:


Eng. Civil Leonardo Consorte
CREA - SC/RS 133.192-1

Município de São José do Ouro - RS
CNPJ: 87.613.550/0001-64

ESCALA:
S/E

DATA:
Fevereiro/2024

PRANCHA:
01/08

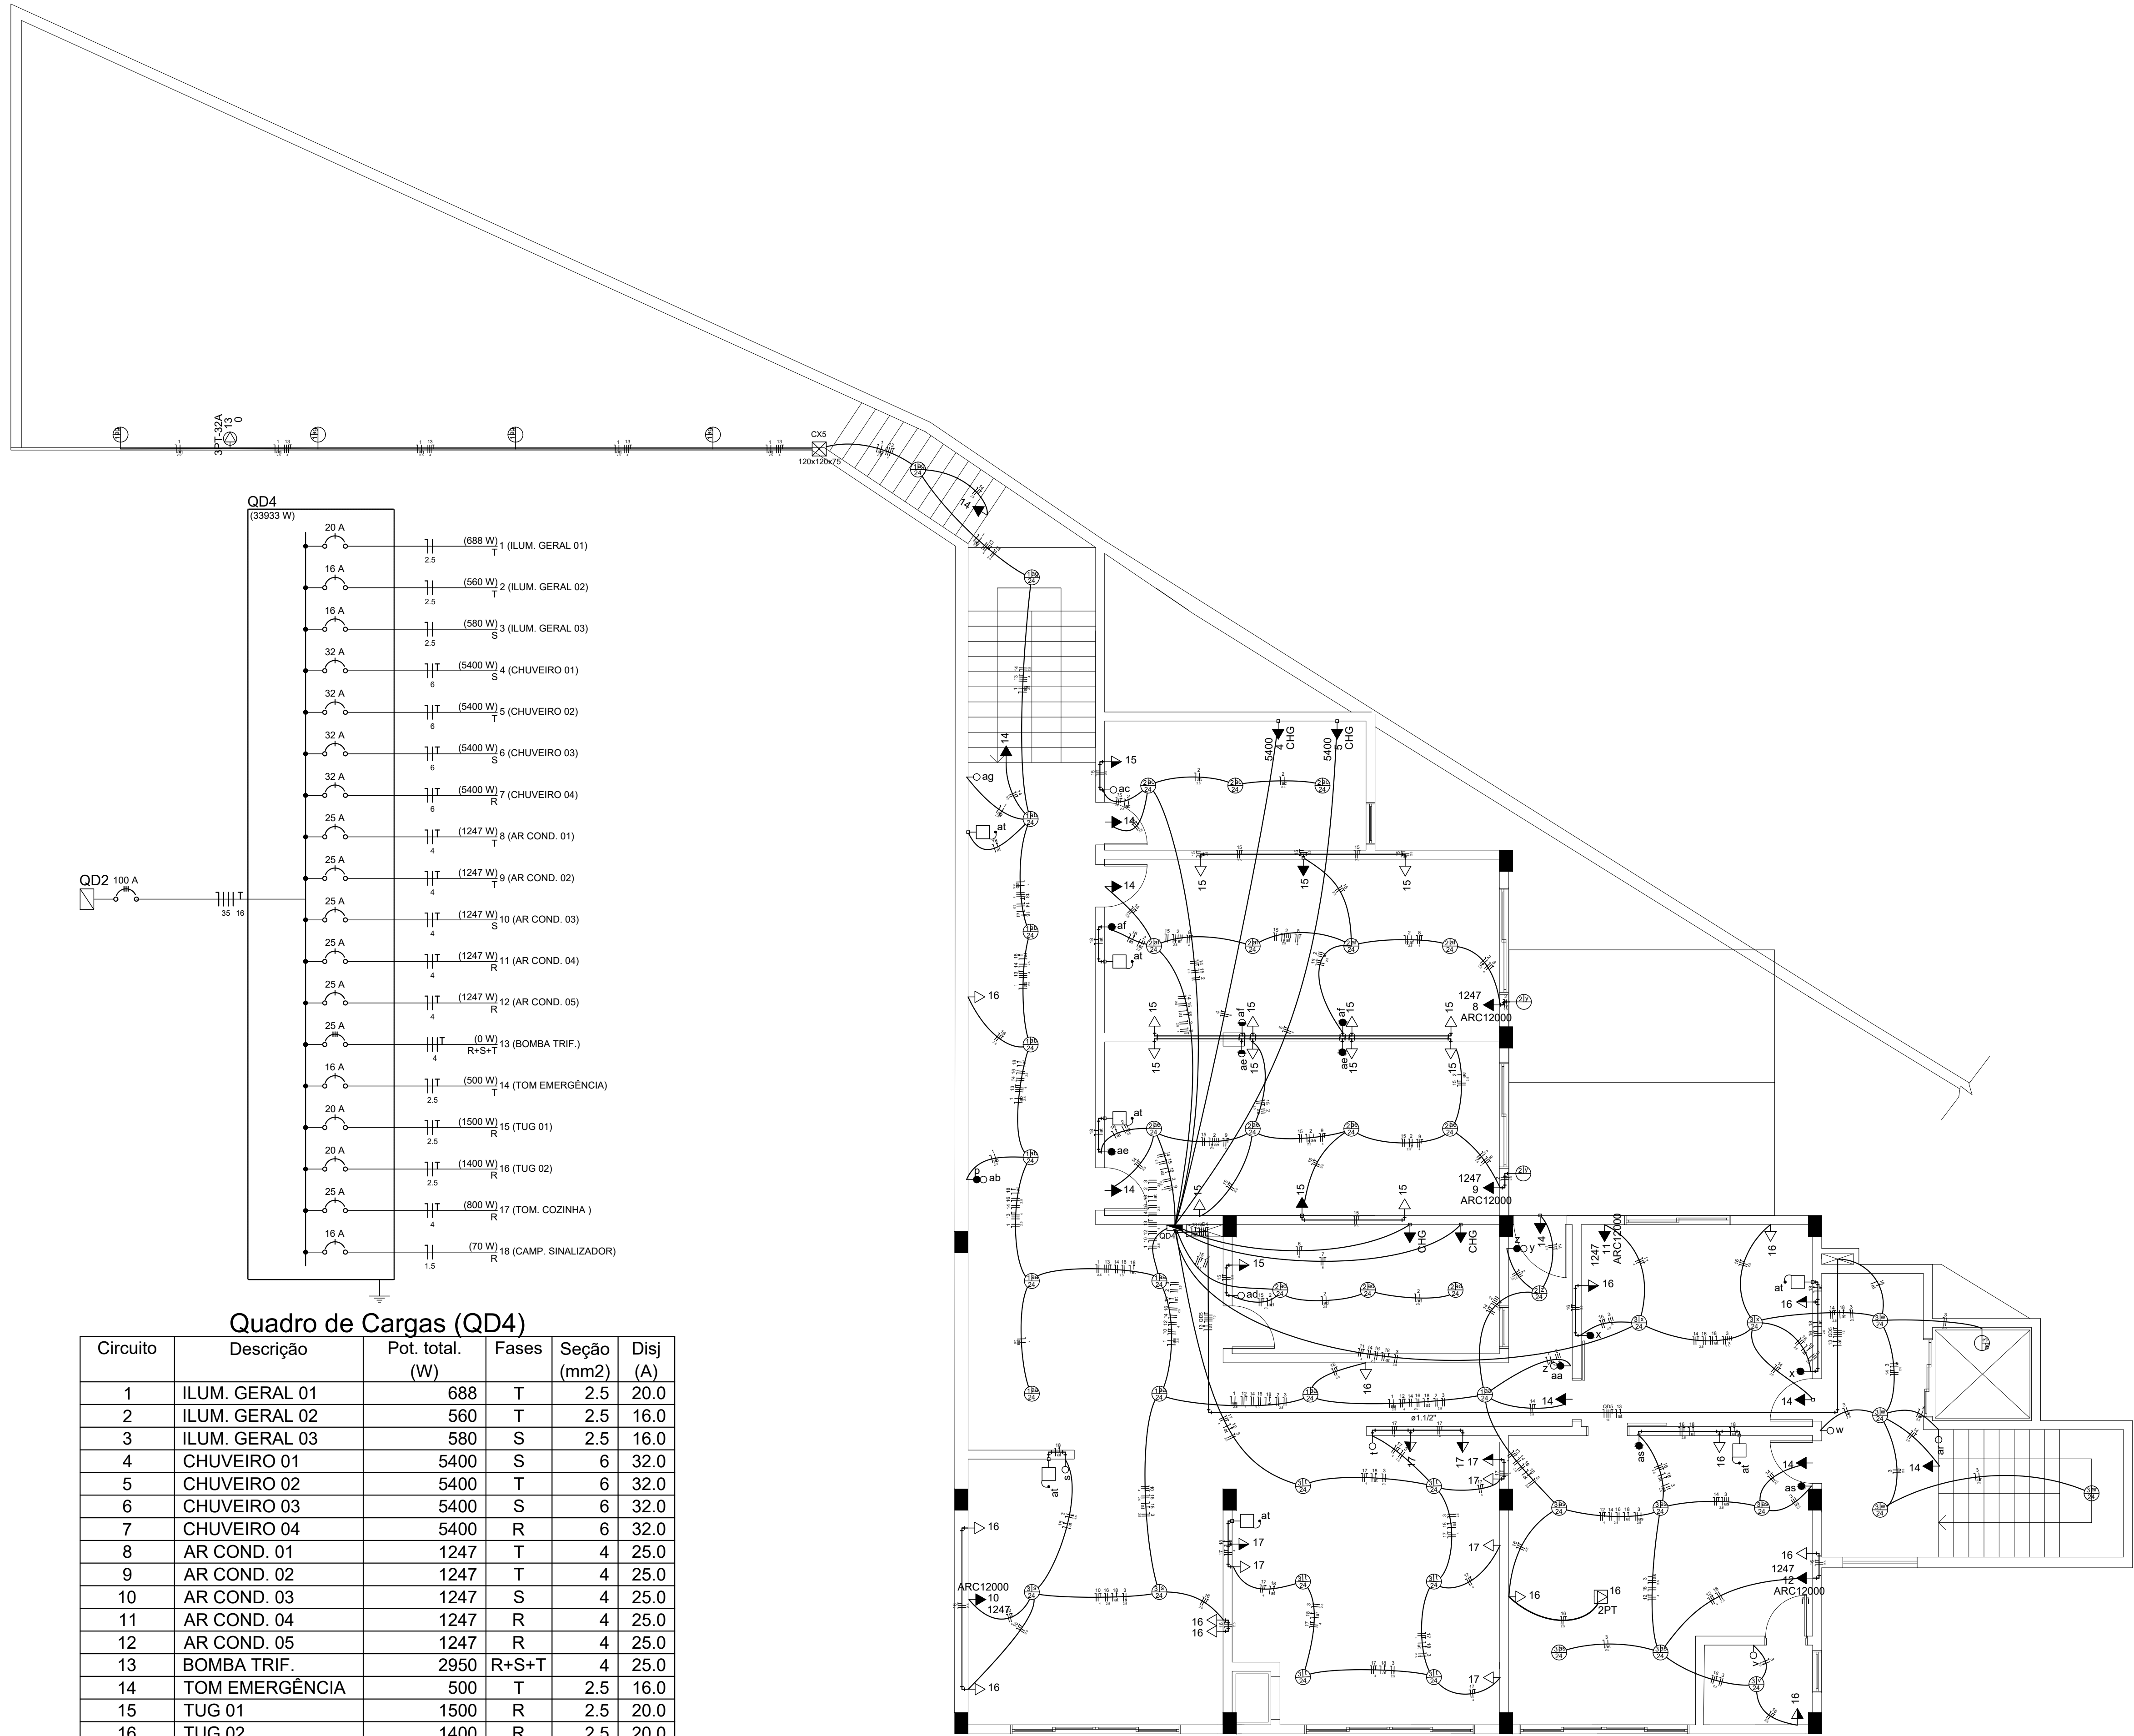

Legenda

Shaft de interligação entre pavimentos

Cigarra - 2,20m do piso

Interruptor 1 simples e 1 paralelo - 1,10m do piso

Interruptor intermediário 1 tecla - 1,10m do piso

Interruptor paralelo 1 tecla - 1,10m do piso

Interruptor simples 1 tecla - 1,10m do piso

Luminária - parede

Quadro de distribuição - embutir a 1,50m do piso

Tomada blindada 3P+T a 0,30m do piso


Tomada - 2P+T 20 A a 0,30m do piso

Tomada - 2P+T 20 A a 1,10m do piso

Tomada - 2P+T 20 A a 2,20m do piso

Tomada universal 2P+Tno piso

Paineled 24w

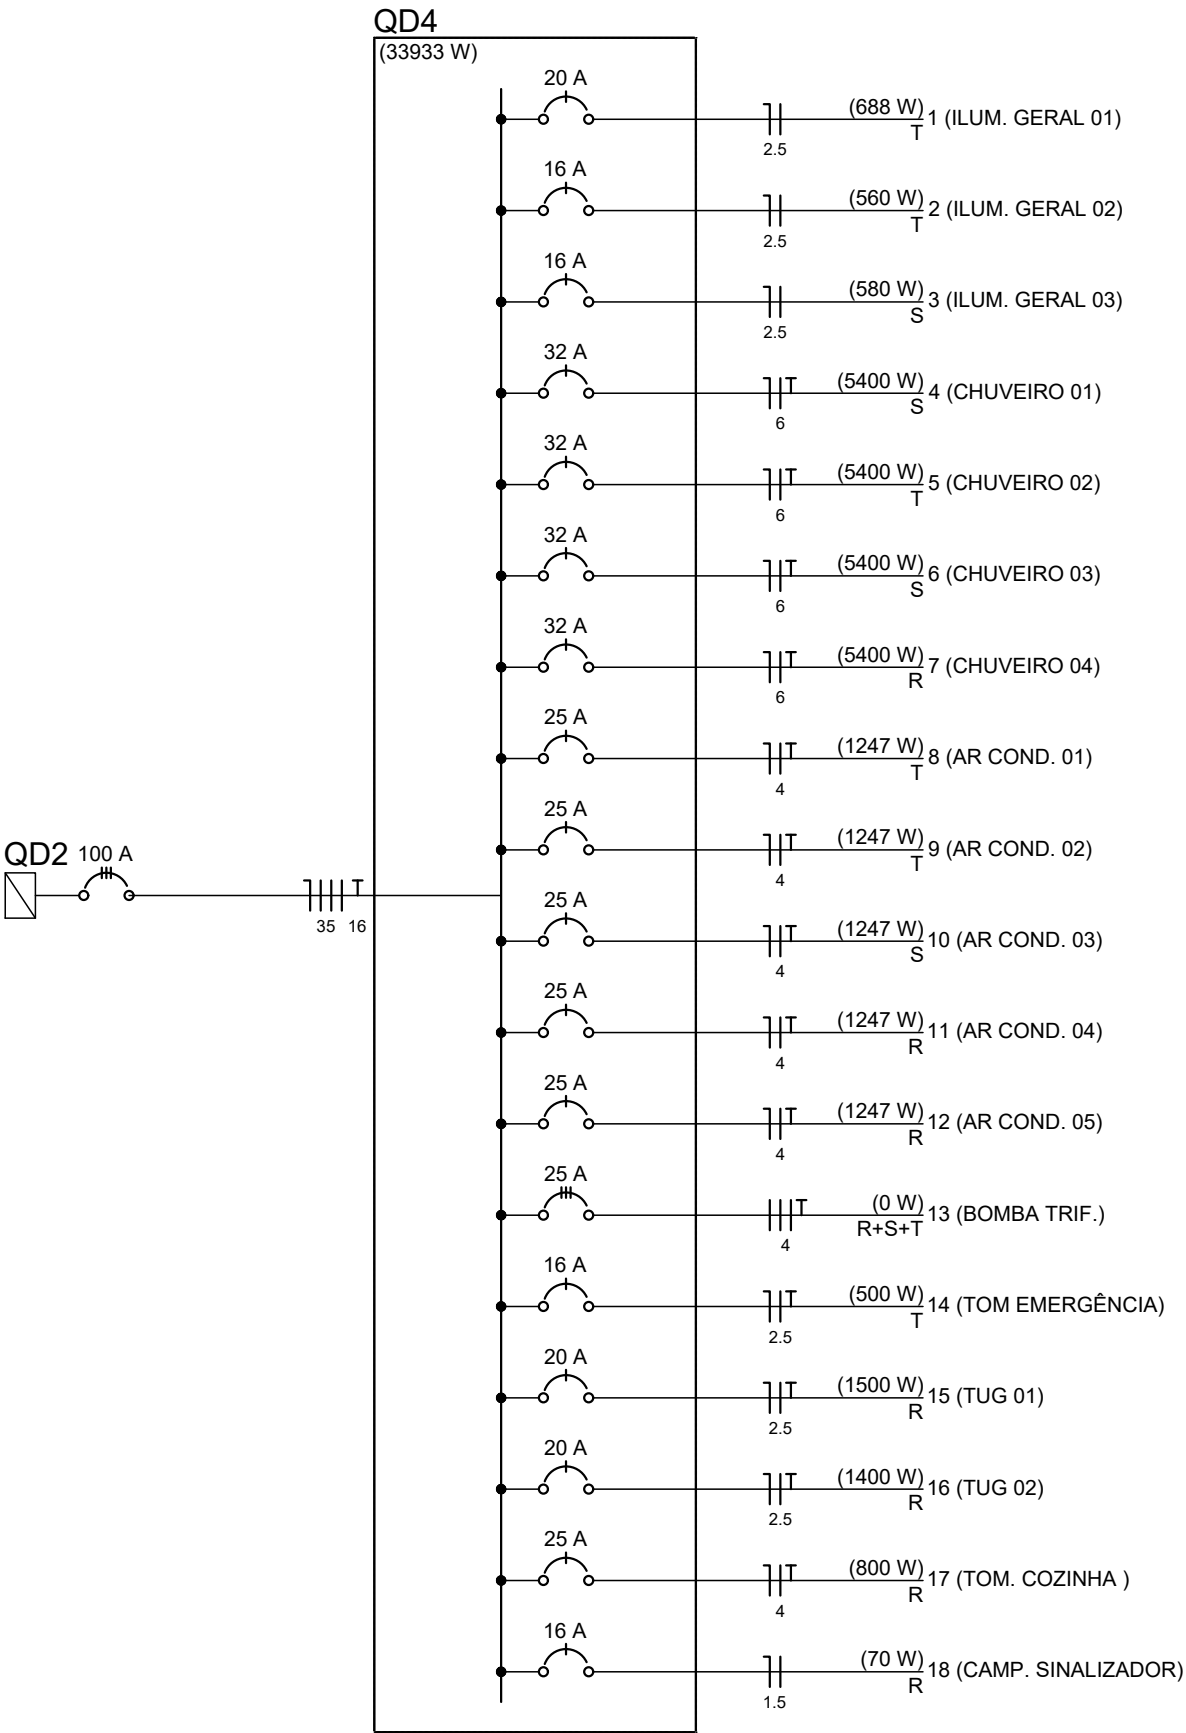

Quadro de Cargas (QD4)

Circuito	Descrição	Pot. total. (W)	Fases	Seção (mm2)	Disj (A)
1	ILUM. GERAL 01	688	T	2.5	20.0
2	ILUM. GERAL 02	560	T	2.5	16.0
3	ILUM. GERAL 03	580	S	2.5	16.0
4	CHUVEIRO 01	5400	S	6	32.0
5	CHUVEIRO 02	5400	T	6	32.0
6	CHUVEIRO 03	5400	S	6	32.0
7	CHUVEIRO 04	5400	R	6	32.0
8	AR COND. 01	1247	T	4	25.0
9	AR COND. 02	1247	T	4	25.0
10	AR COND. 03	1247	S	4	25.0
11	AR COND. 04	1247	R	4	25.0
12	AR COND. 05	1247	R	4	25.0
13	BOMBA TRIF.	2950	R+S+T	4	25.0
14	TOM EMERGÊNCIA	500	T	2.5	16.0
15	TUG 01	1500	R	2.5	20.0
16	TUG 02	1400	R	2.5	20.0
17	TOM. COZINHA	800	R	4	25.0
18	CAMP. SINALIZADOR	70	R	1.5	16.0
TOTAL		36883	R+S+T		

APROVADO
MUNICÍPIO DE SÃO JOSÉ DO OURO
SETOR DE ENGENHARIA

Rua José Gelain, nº 104 Sala 03 - São José do Ouro - RS
Fone: (54) 97096443

NOTAS:

OBJETO:
EDIFICAÇÃO DE USO PÚBLICO

LOCALIZAÇÃO:
Avenida Laurindo Centenaro - São José do Ouro - RS

DESCRIÇÃO:
Projeto Elétrico e distribuição de pontos elétricos

Responsável Técnico:

Proprietário:

ÁREA EDIFICADA:
292,78 m²

REVISÃO:
00


Eng. Civil Leonardo Consorte
CREA - SC/RS 133.192-1

Município de São José do Ouro - RS
CNPJ: 87.613.550/0001-64

ESCALA:
S/E

DATA:
Fevereiro/2024

PRANCHA:
02/08

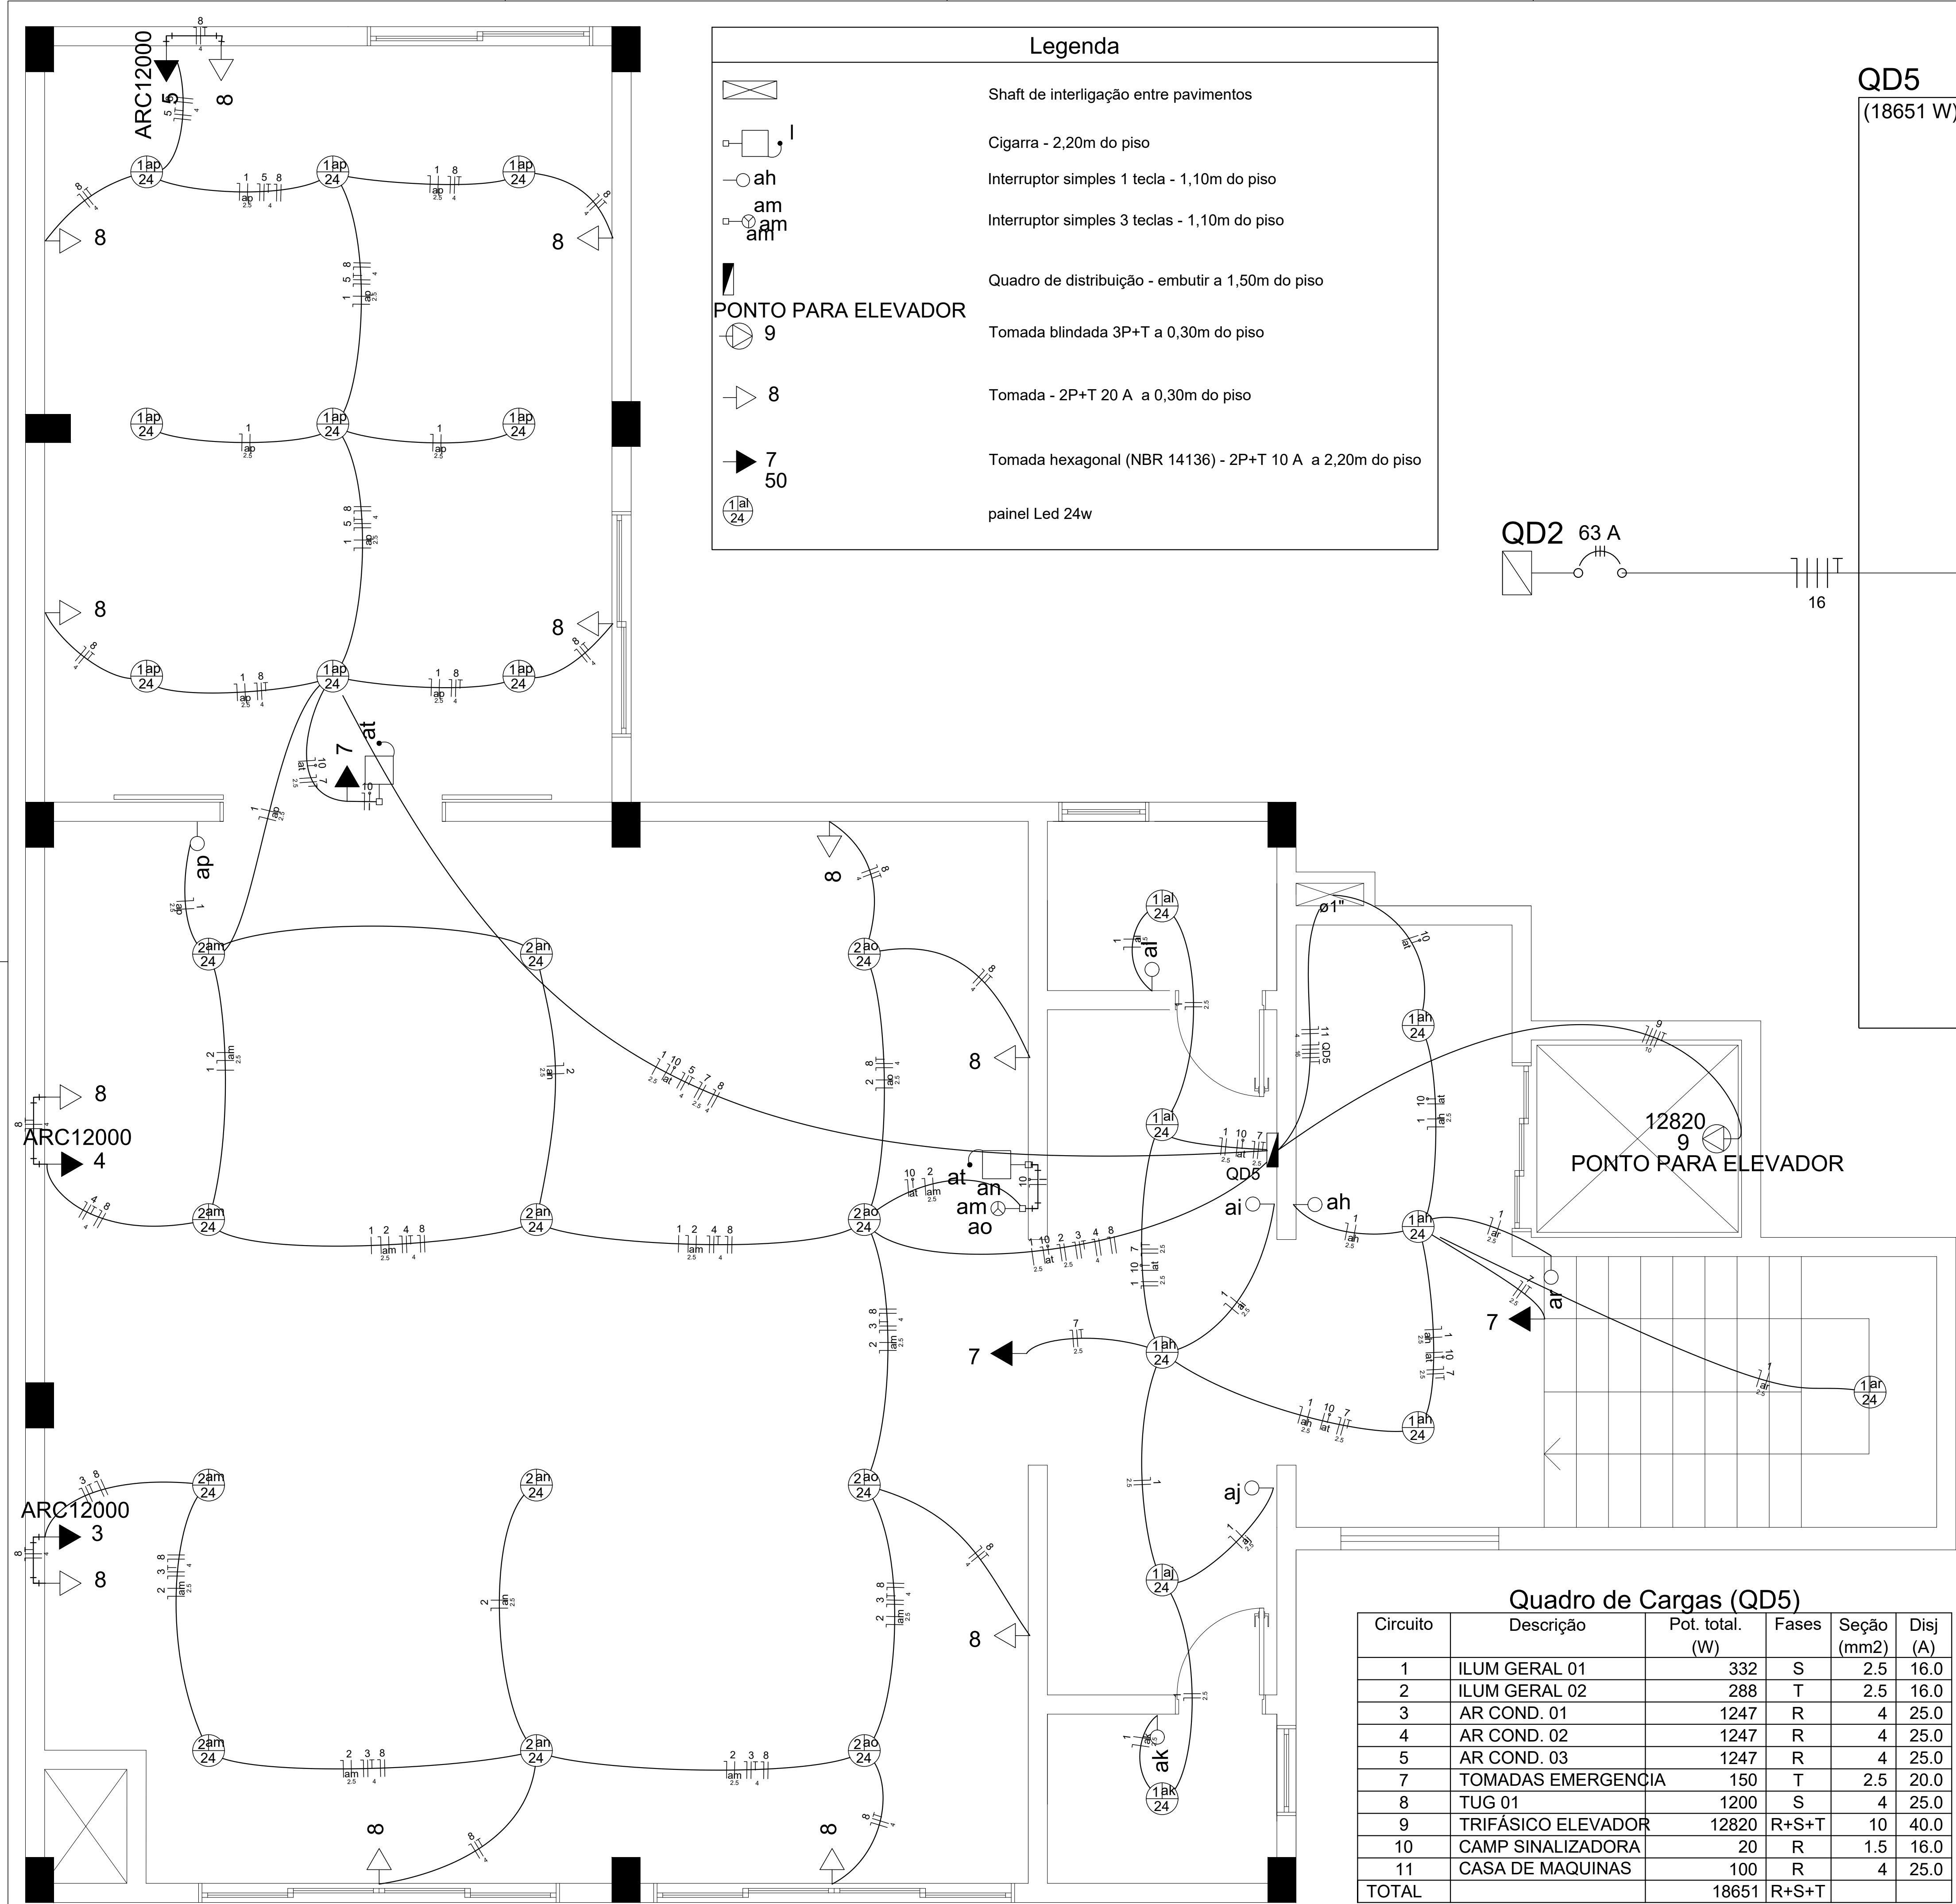



Rua José Gelain, nº 104 Sala 03 - São José do Ouro - RS
Fone: (54) 97096443

NOTAS:

OBJETO:
EDIFICAÇÃO DE USO PÚBLICO

LOCALIZAÇÃO:
Avenida Laurindo Centenaro - São José do Ouro - RS

DESCRÇÃO:
Projeto Elétrico e distribuição de pontos elétricos

Responsável Técnico:

Proprietário:

Eng. Civil Leonardo Consorte
CREA - SC/RS 133.192-1

Município de São José do Ouro - RS
CNPJ: 87.613.550/0001-64


ESCALA:
S/E

DATA:
Fevereiro/2024

PRANCHA:
03/08

ÁREA EDIFICADA:
192,87 m²

REVISÃO:
00

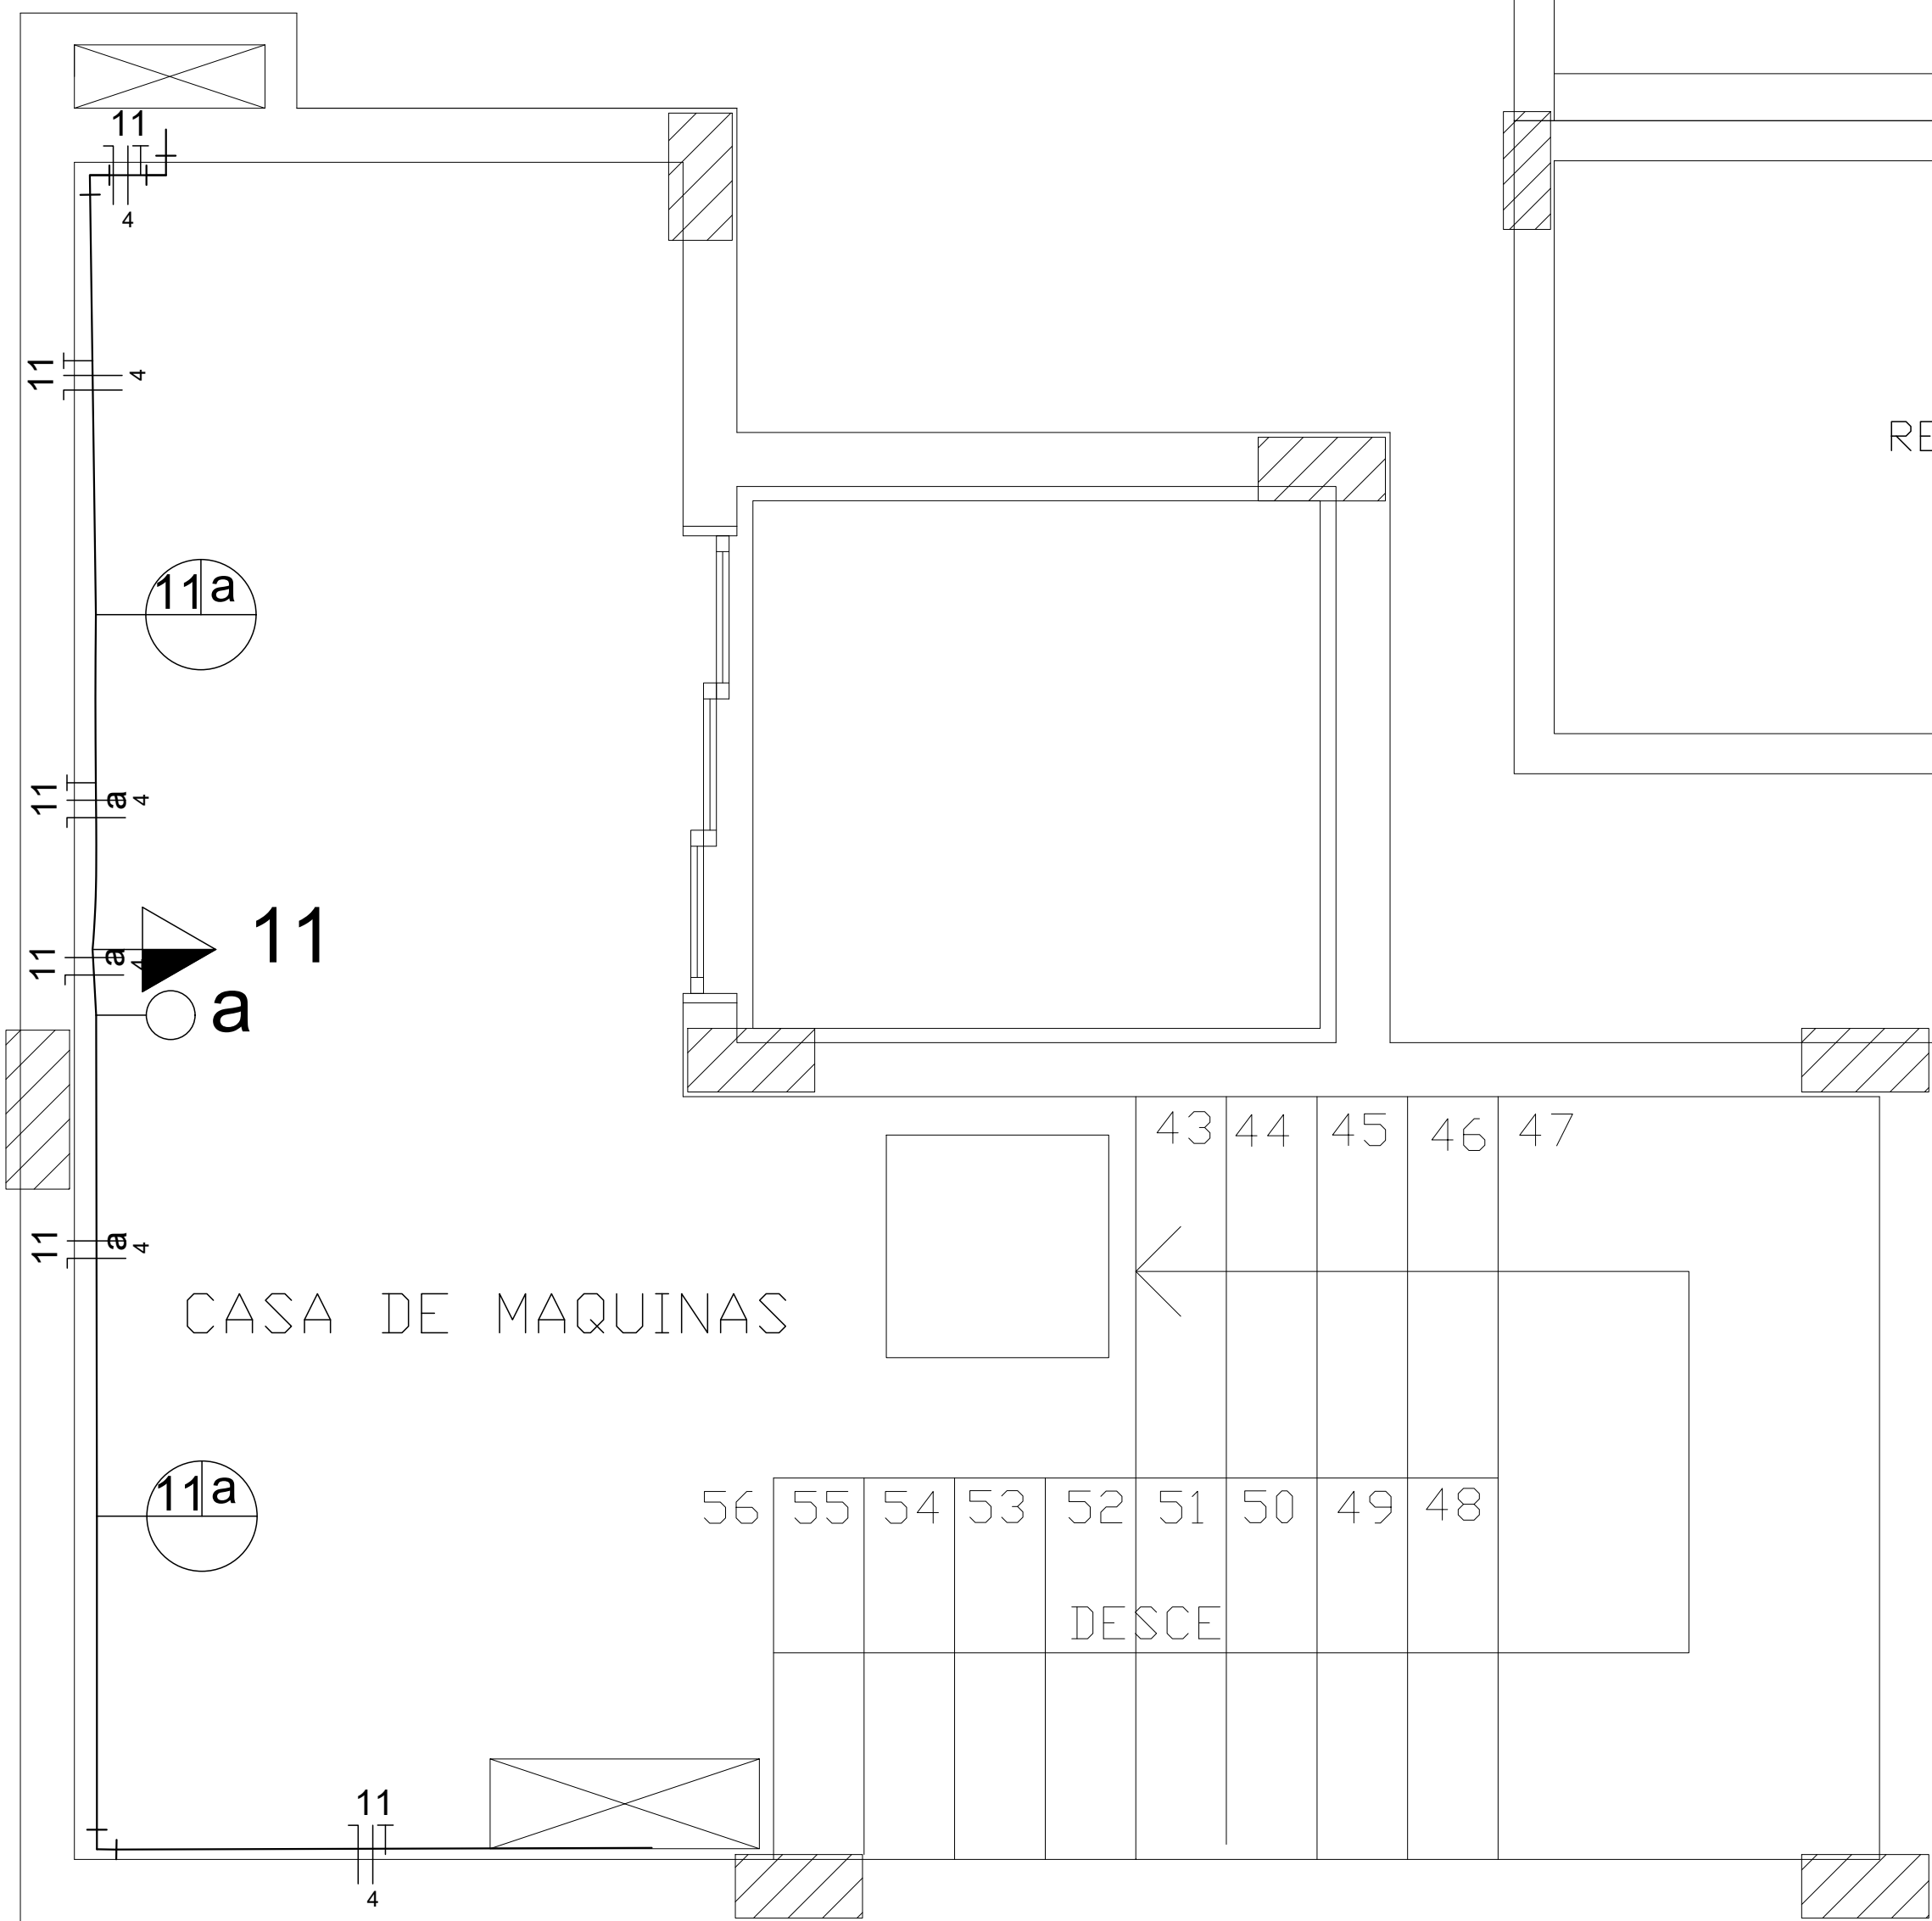


		Rua José Gelain, nº 104 Sala 03 - São José do Ouro - RS	
NOTAS:		Fone: (54) 97096443	
OBJETO: EDIFICAÇÃO DE USO PÚBLICO		ÁREA EDIFICADA: 43.92	
LOCALIZAÇÃO: Avenida Laurindo Centenaro - São José do Ouro - RS		REVISÃO: 00	
DESCRIÇÃO: Projeto Elétrico e distribuição de pontos elétricos			
Responsável Técnico:		Proprietário:	
Eng. Civil Leonardo Consorte CREA - SC/RS 133.192-1		Município de São José do Ouro - RS CNPJ: 87.613.550/0001-64	
ESCALA: S/E	DATA: Fevereiro/2024	PRANCHA: 04/08	



MURETA E QUADRO DE MEDIÇÃO

P02

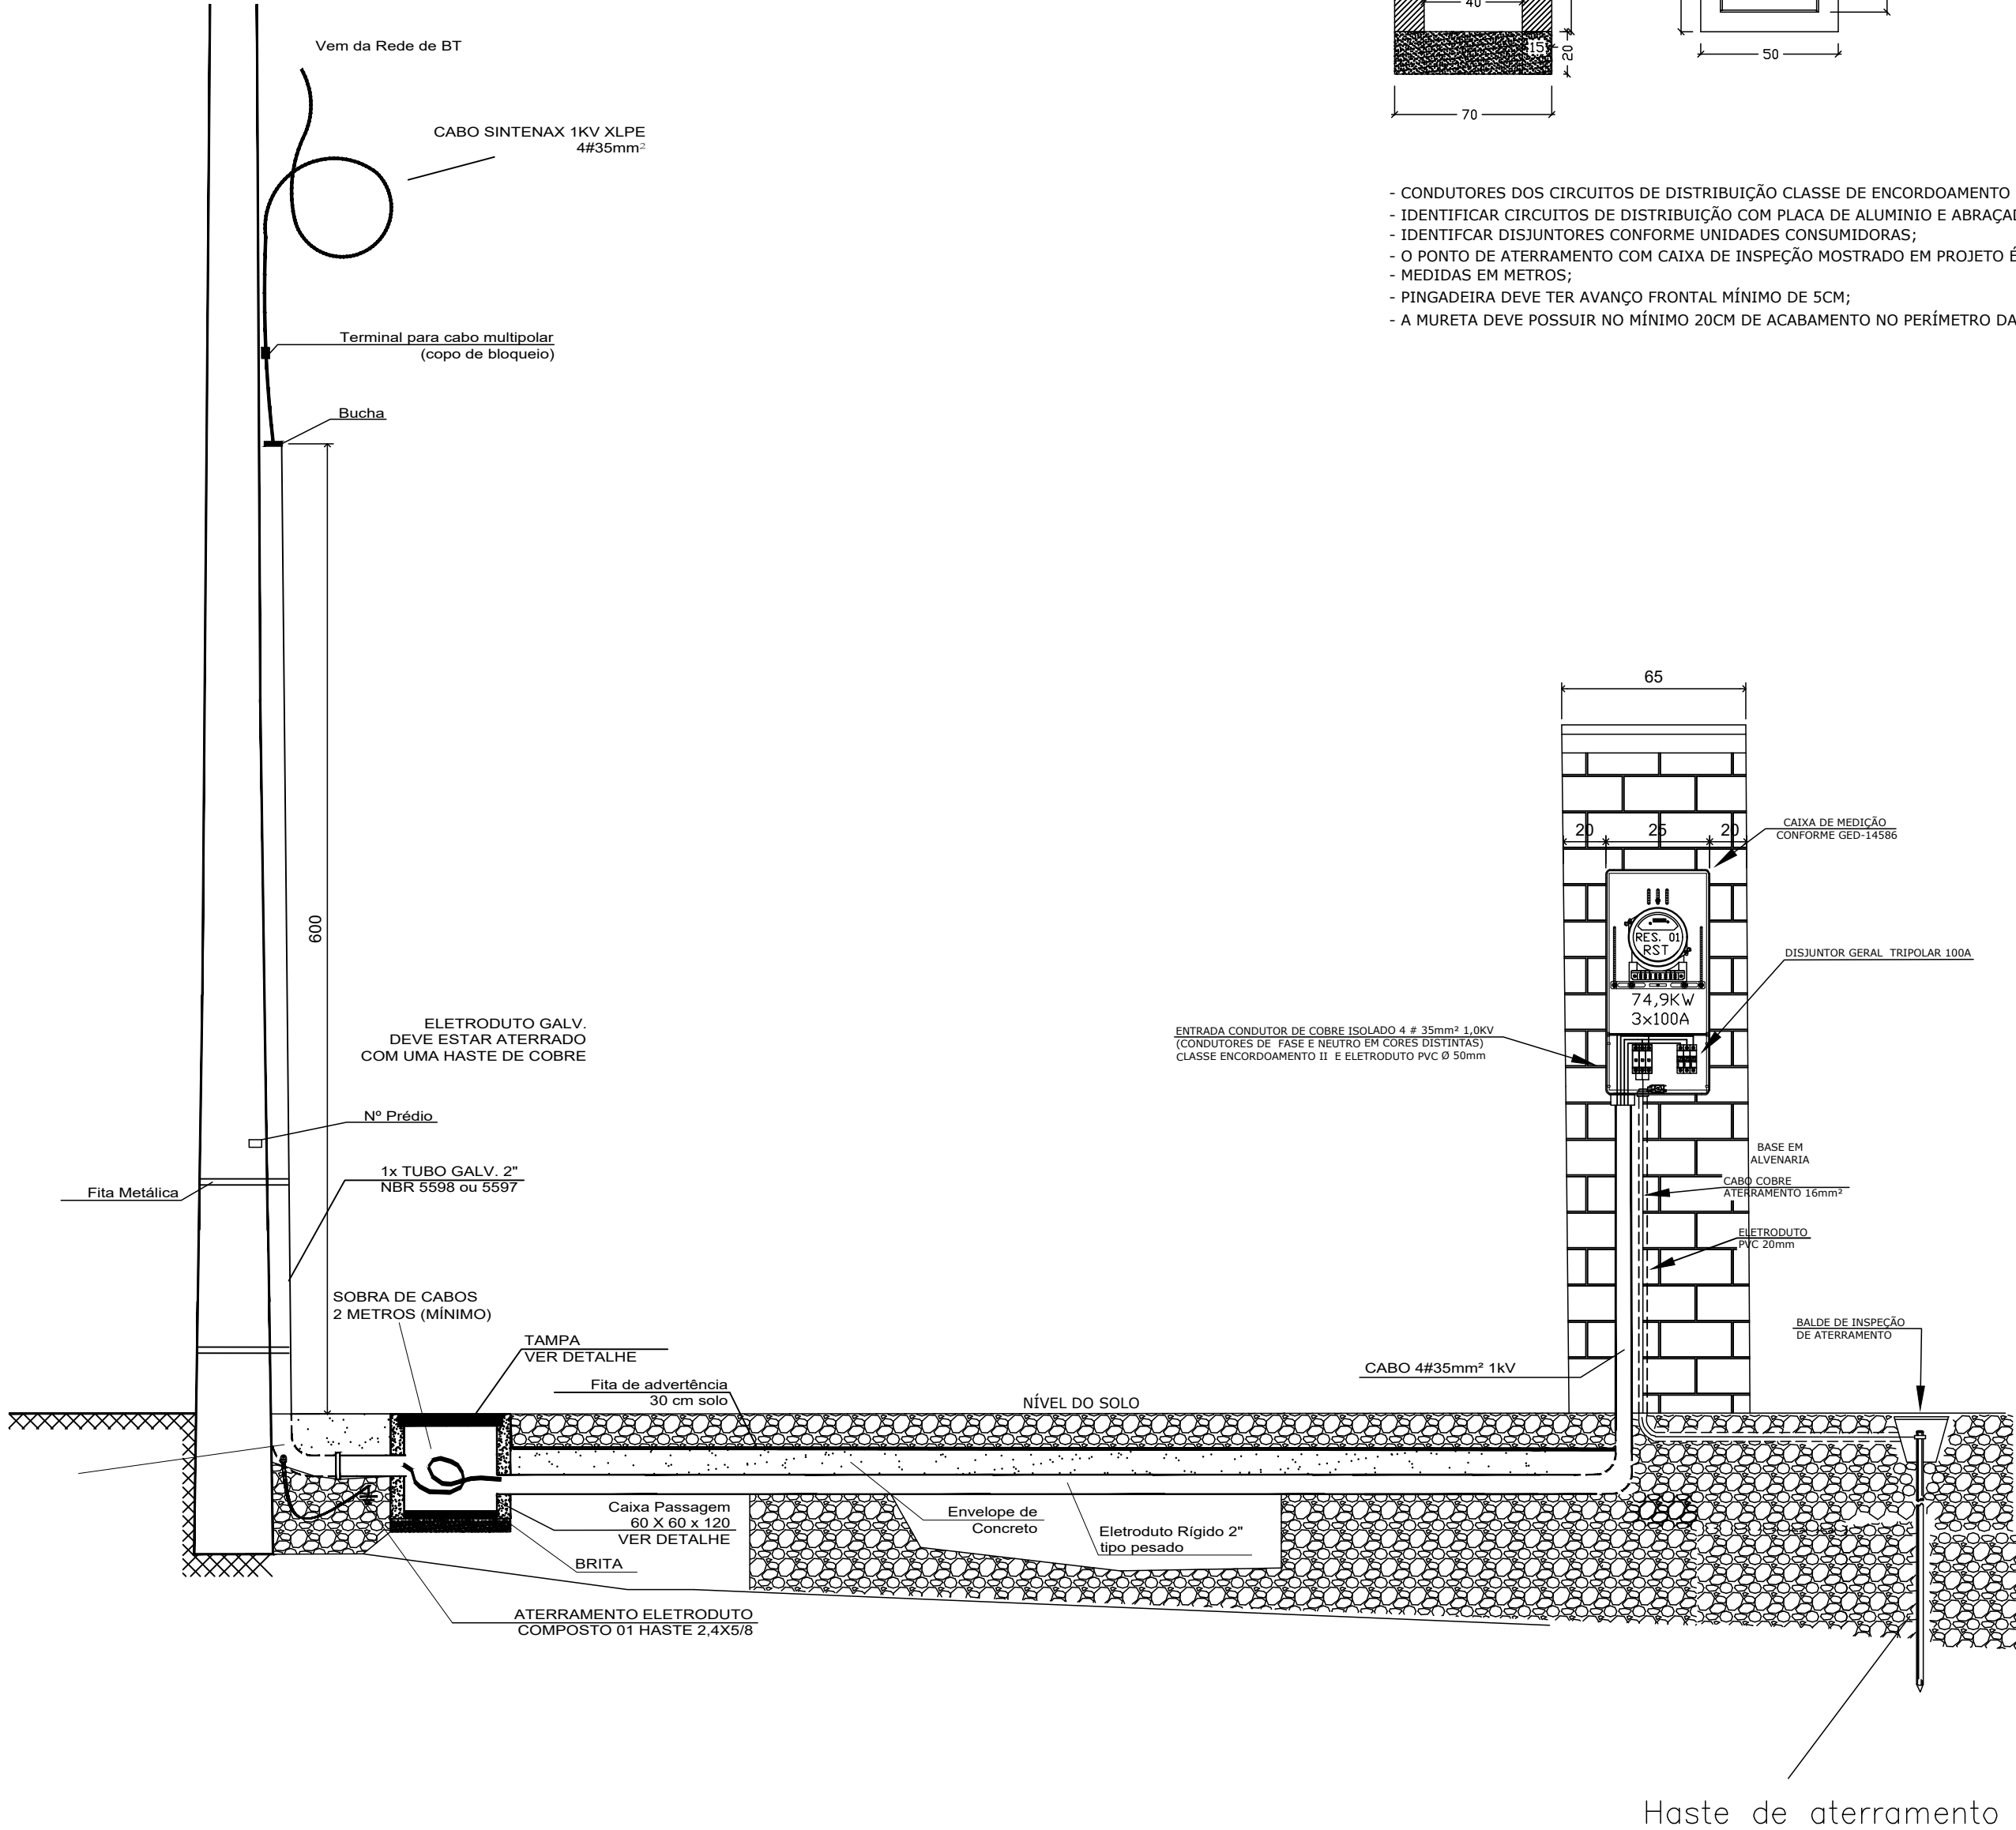

- CONDUTORES DOS CIRCUITOS DE DISTRIBUIÇÃO CLASSE DE ENCORDAMENTO 2, IDENTIFICADOS POR CORES IGUAIS AO RAMAL DE ENTRADA;
- IDENTIFICAR CIRCUITOS DE DISTRIBUIÇÃO COM PLACA DE ALUMÍNIO E ABRAÇADEIRA PLÁSTICA CONFORME UNIDADE CONSUMIDORA;
- IDENTIFICAR DISJUNTORES CONFORME UNIDADES CONSUMIDORAS;
- O PONTO DE ATERRAMENTO COM CAIXA DE INSPEÇÃO MOSTRADO EM PROJETO É PARA O SISTEMA DE ATERRAMENTO "PEN";
- MEDIDAS EM METROS;
- PINGADEIRA DEVE TER AVANÇO FRONTAL MÍNIMO DE 5CM;
- A MURETA DEVE POSSUIR NO MÍNIMO 20CM DE ACABAMENTO NO PERÍMETRO DAS CAIXAS DE MEDIÇÃO.



Rua José Gelain, nº 104 Sala 03 - São José do Ouro - RS
Fone: (54) 97096443

NOTAS:

OBJETO:
EDIFICAÇÃO DE USO PÚBLICO

LOCALIZAÇÃO:
Avenida Laurindo Centenaro - São José do Ouro - RS

DESCRIÇÃO:
Projeto Padrão de Entrada de Energia

Responsável Técnico: Proprietário:

Eng. Civil Leonardo Consorte
CREA - SC/RS 133.192-1

Município de São José do Ouro - RS
CNPJ: 87.613.550/0001-64

ESCALA:
S/E

DATA:
Fevereiro/2024

PRANCHA:
08/08

* COTAS EM CENTÍMETROS